


**Pversnið**  
1 : 50

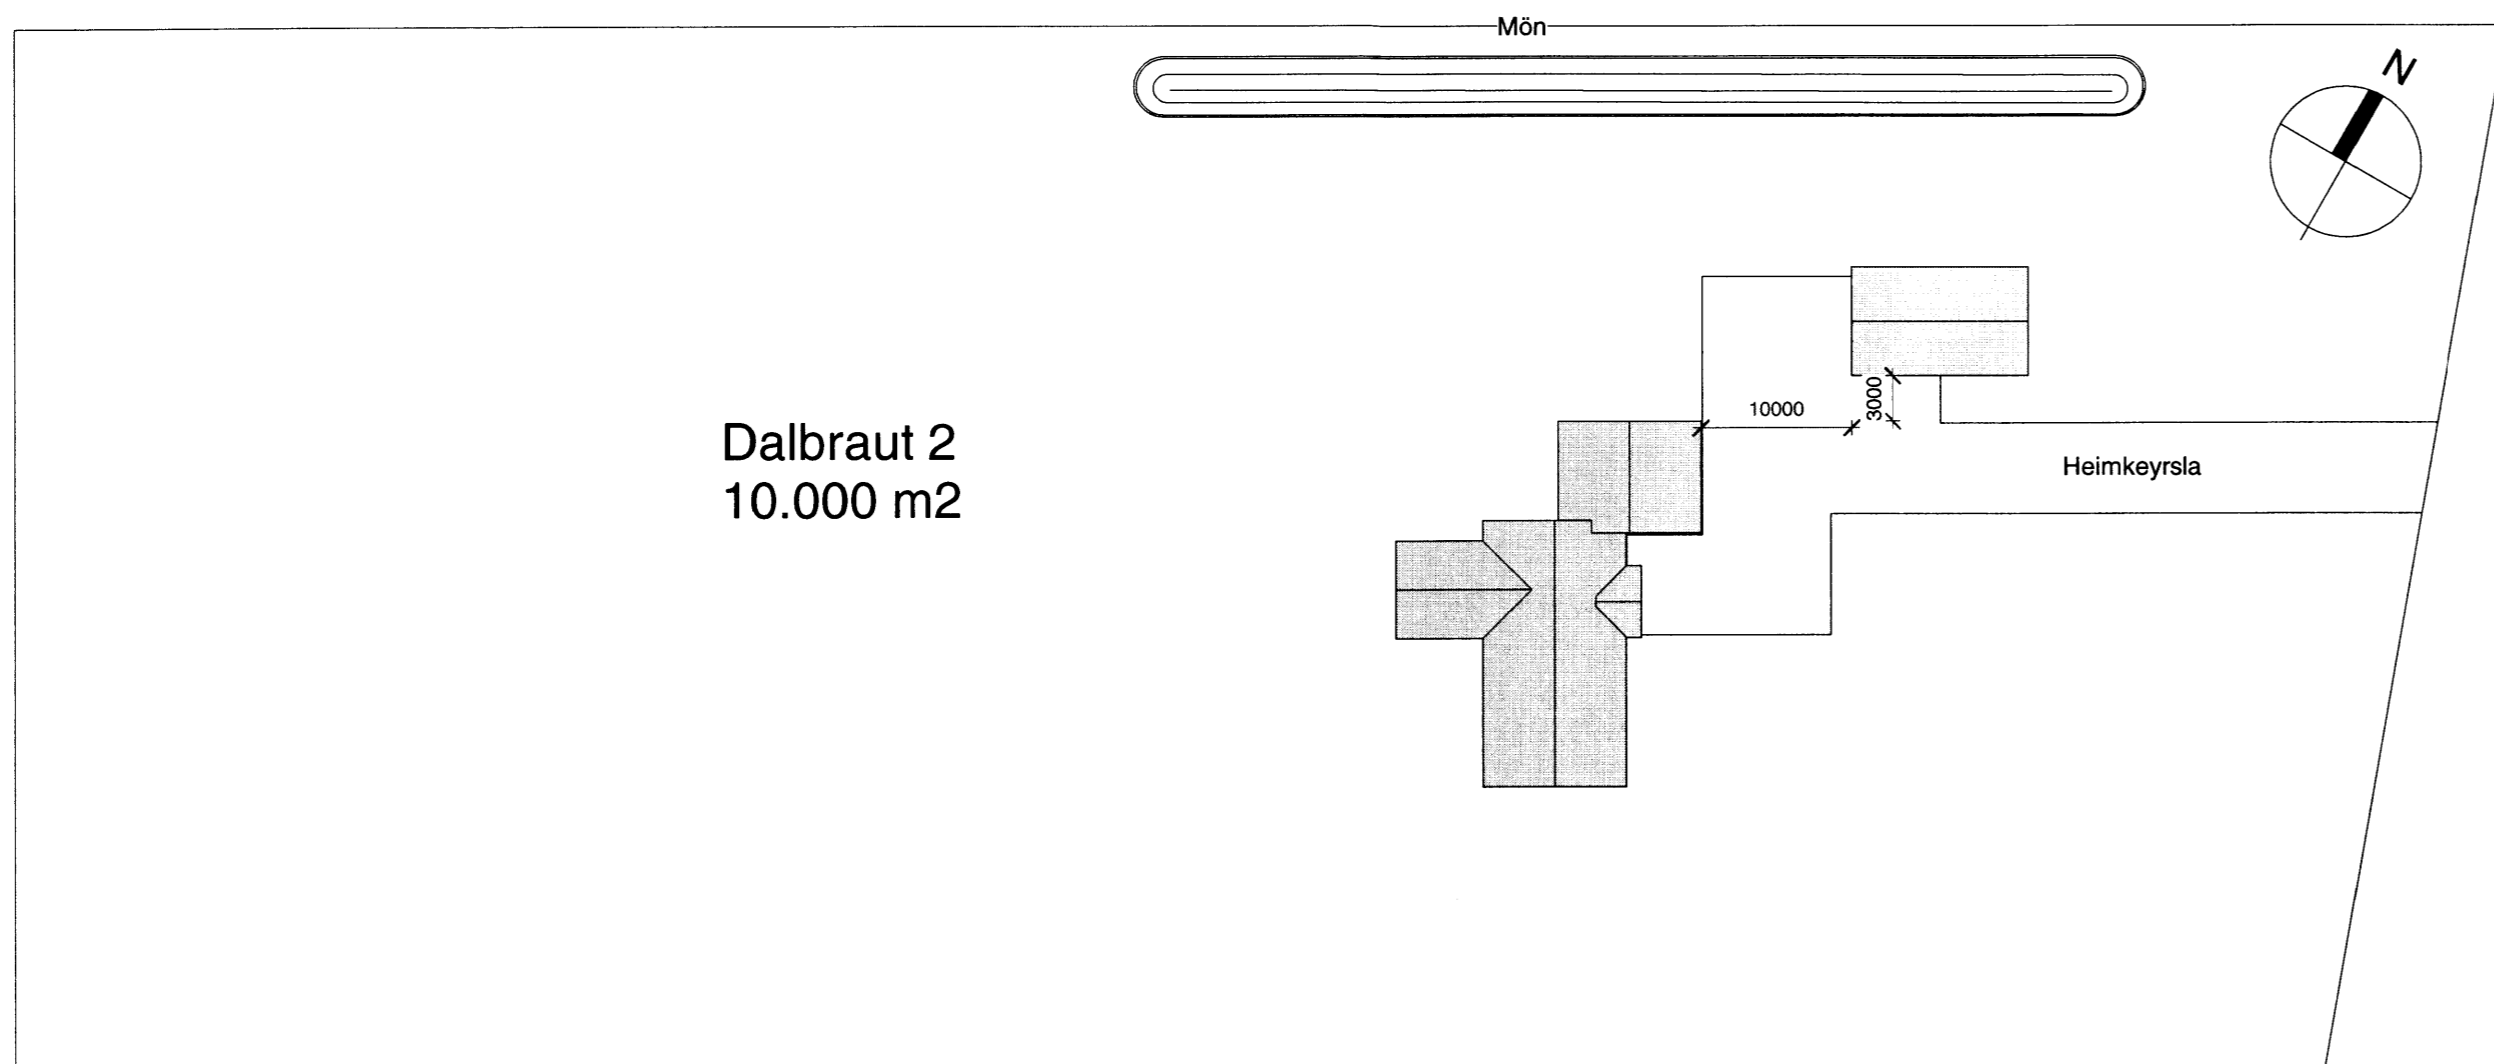

**Almennar skýringar:**

Sökkull og gólfplata eru úr járnbentri steinsteypu. Veggir og þak eru úr timbri. Þak er borið uppi með límrésbita sem liggur eftir mæni hússins. Þak er borðaklætt og með bárujárnklæðningu. Veggir eru klæddir að utan með bandsagaðri standandi timburklæðningu. Veggir og þak eru klædd með klæðningu í flokki 1. Lagnir eru annarsvegar lagðar í lagnagrind í veggjum og lofti og hinsvegar í gólfplötu.

Í geymslunni skal vera handslökkvitæki af viðurkenndri gerð. Staðsett við hið útgönguhúðar.

Gluggar eru timburgluggar af vandaðri gerð. Gler er gasfyllt einangrunargler með CE merkingu. Útgönguhúð skal vera mahóni harðviðarhúð með fjórum fulningum og fjórum glerjum. Iðnaðarhúð skal vera úr polyurítan fylltum stálsamlökum með gluggarönd.

Gólfkóti ákvarðast í samráði við byggingafróðing.

**Annað:**

- Út - Flóttaleið
- RS - Reykskynjari
- NF - Gólfniðurfall
- SL - Handslökkvitæki
- Inntök - Inntök fyrir hitaveitu, vatnsveitu og rafmagn

Öll mál eru í mm nema að annað sé tekið fram.

Útg.	Dags.	Skýring	Br.af.
------	-------	---------	--------

Verkefni:  
**Bilageymsla**

Heimilisfang:  
Dalbraut 2, Reykholti Bisk. 801 Selfoss

Verkefngund:  
Uppdráttur

Landnúmer: 19596 Staðgreinir: 8721-1-17070020

**Grunnmynd - snið - afstaða**

Hannað af: BKP	Matshluti:
Teiknað af: BKP	Mælikvarði: As indicated
Yfirfarir af: KJG	Dagsetning: 6.11.2012

Samþykkt: *[Signature]* 220652-2899

Birkir Kúld  
Klausturstigur 7  
S 865-9277  
010884-3499  
birkir@bkhonnun.is

1212	A	01
Verknúmer	Svæði Áfangi Ábyrgð	Númer Útgáfa

