




SAMPYKKT
 19. DES. 2012
 Byggingafurðir, úppsv. Ánessvæði og Flóahv.

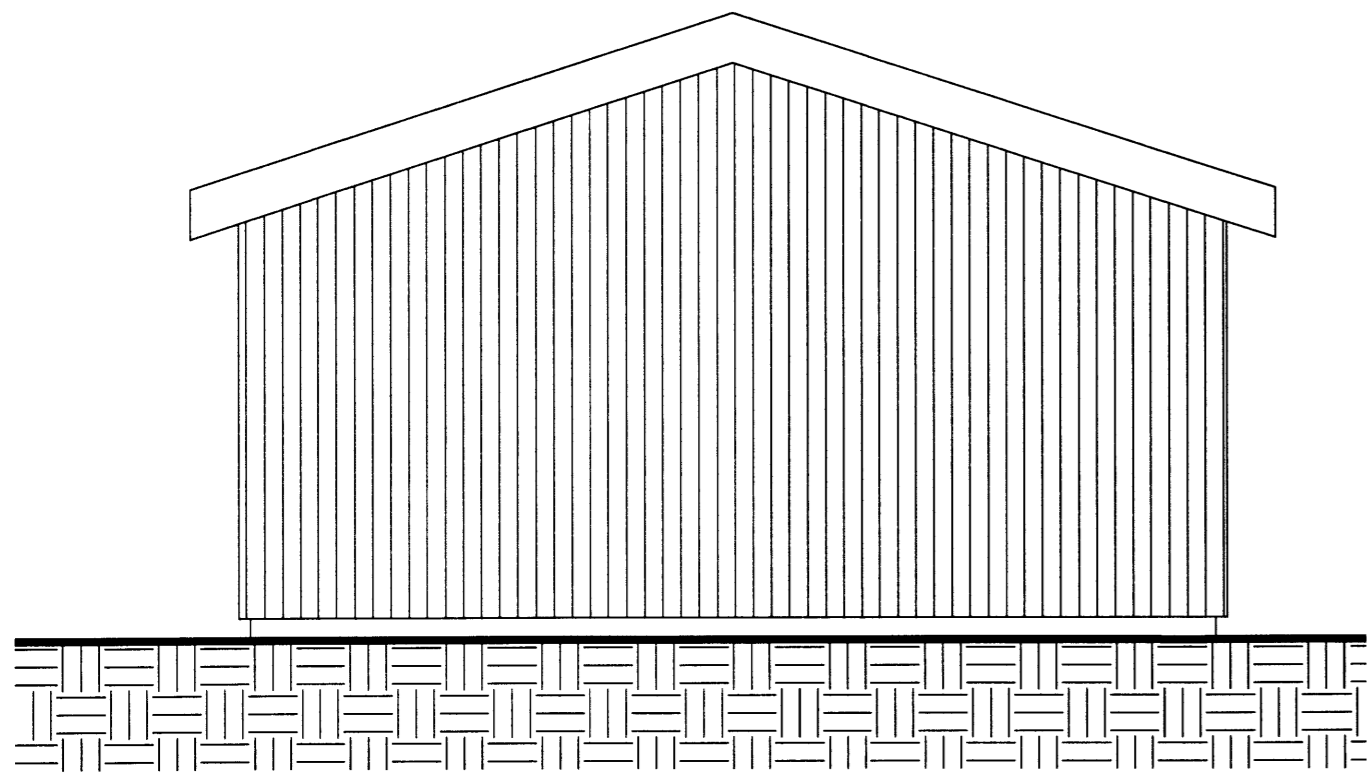


Austur
1 : 50

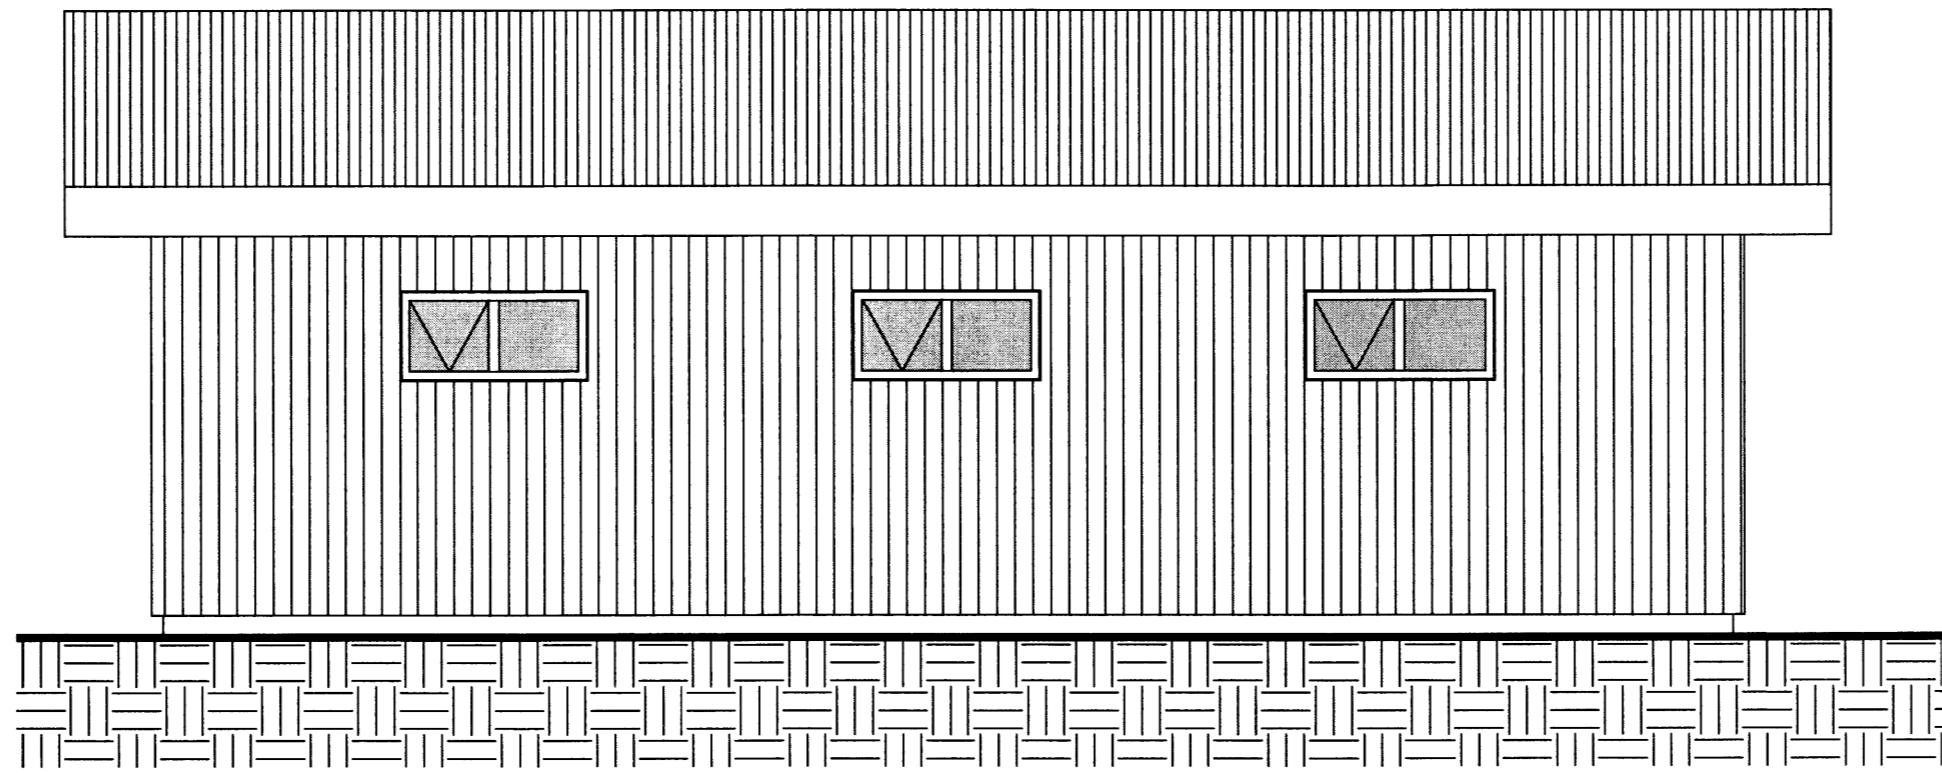

Suður
1 : 50

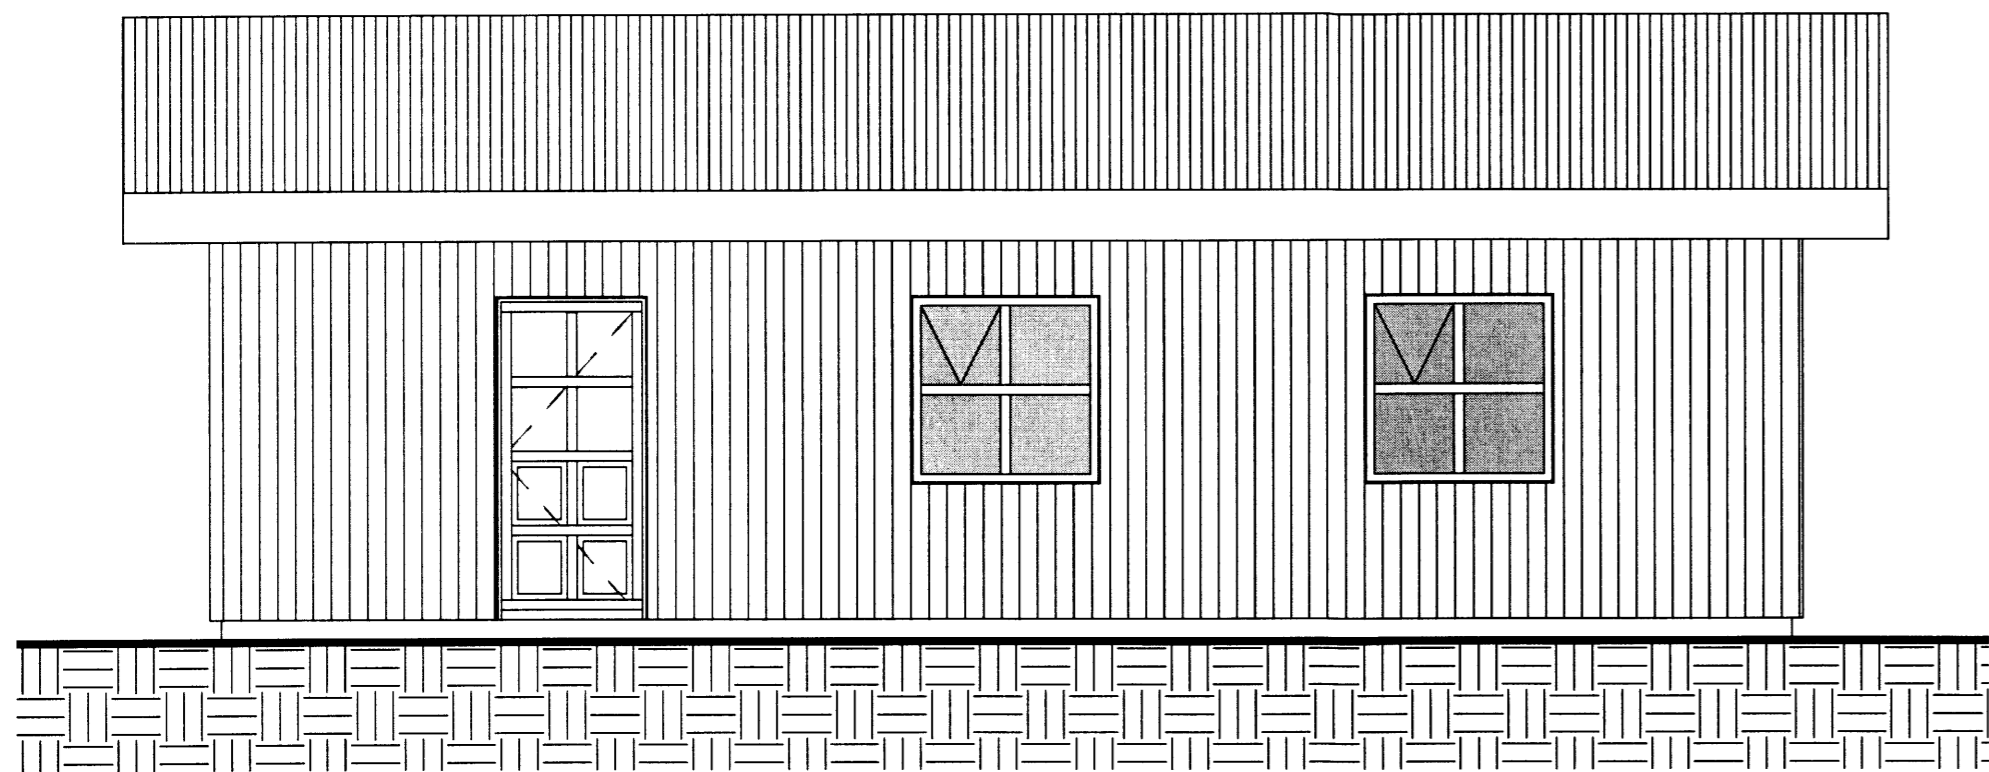


Norður
1 : 50

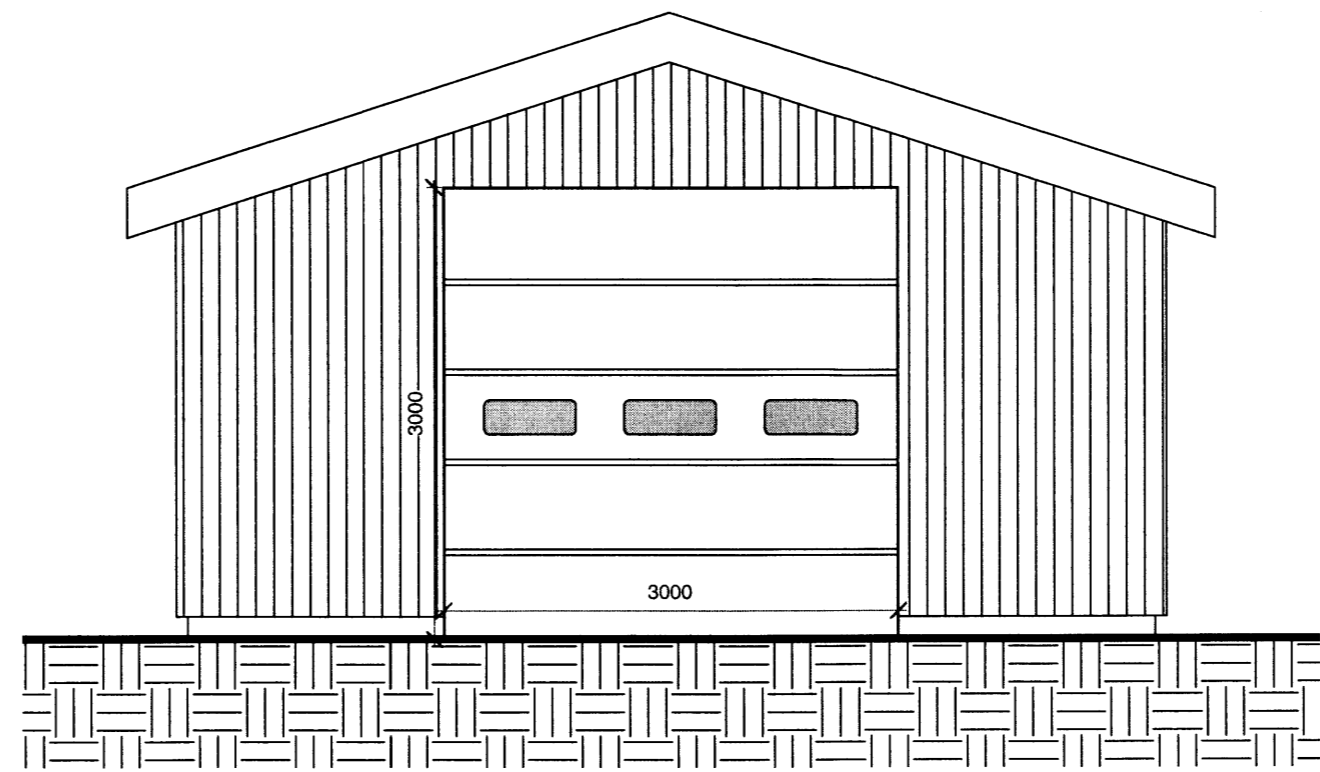

Vestur
1 : 50

Útg.	Dags.	Skýring	Br.af.
Verkefni: Bílageymsla			
Heimilisfang: Dalbraut 2, Reykholti Bisk. 801 Selfoss			
Verkegund: Uppdráttur			
Landnúmer:	19596	Staðgreinir:	8721-1-17070020
Útlit			
Hannað af:	BKP	Matsluti:	
Teiknað af:	BKP	Mælikvarði:	1 : 50
Yfirfarið af:	KJG	Dagsetning:	6.11.2012
Samþykkt: <i>K. Kjartan 220652-2849</i>			
Birkir Kúld Klausturstígur 7 S 865-9277 010884-3499 birkir@bkhonnun.is			
1212	-	-	02
Verknumér	Svæði	Áfangi	Útgáfa
<small>HÖNNUÐUR ÁSKILUR SÉR ALLAN RÉTT Á TEIKNINGUM - FJÓLFOLDUN ER HÁÐ SKRIFLEGU SAMPYKKI</small>			

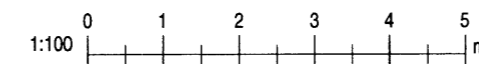

Úpremtun: 09/30/12
Vísab: 6.12.2012 21:10:01