




Sökkull
1 : 50

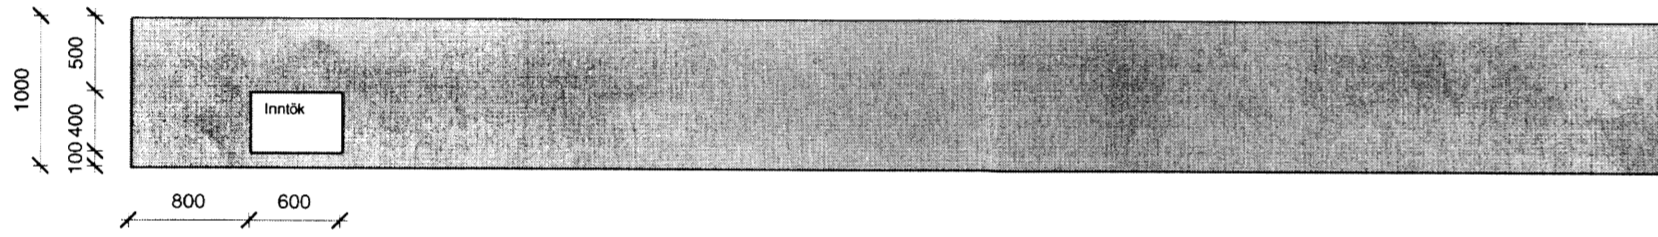

Sökkull suður
1 : 50

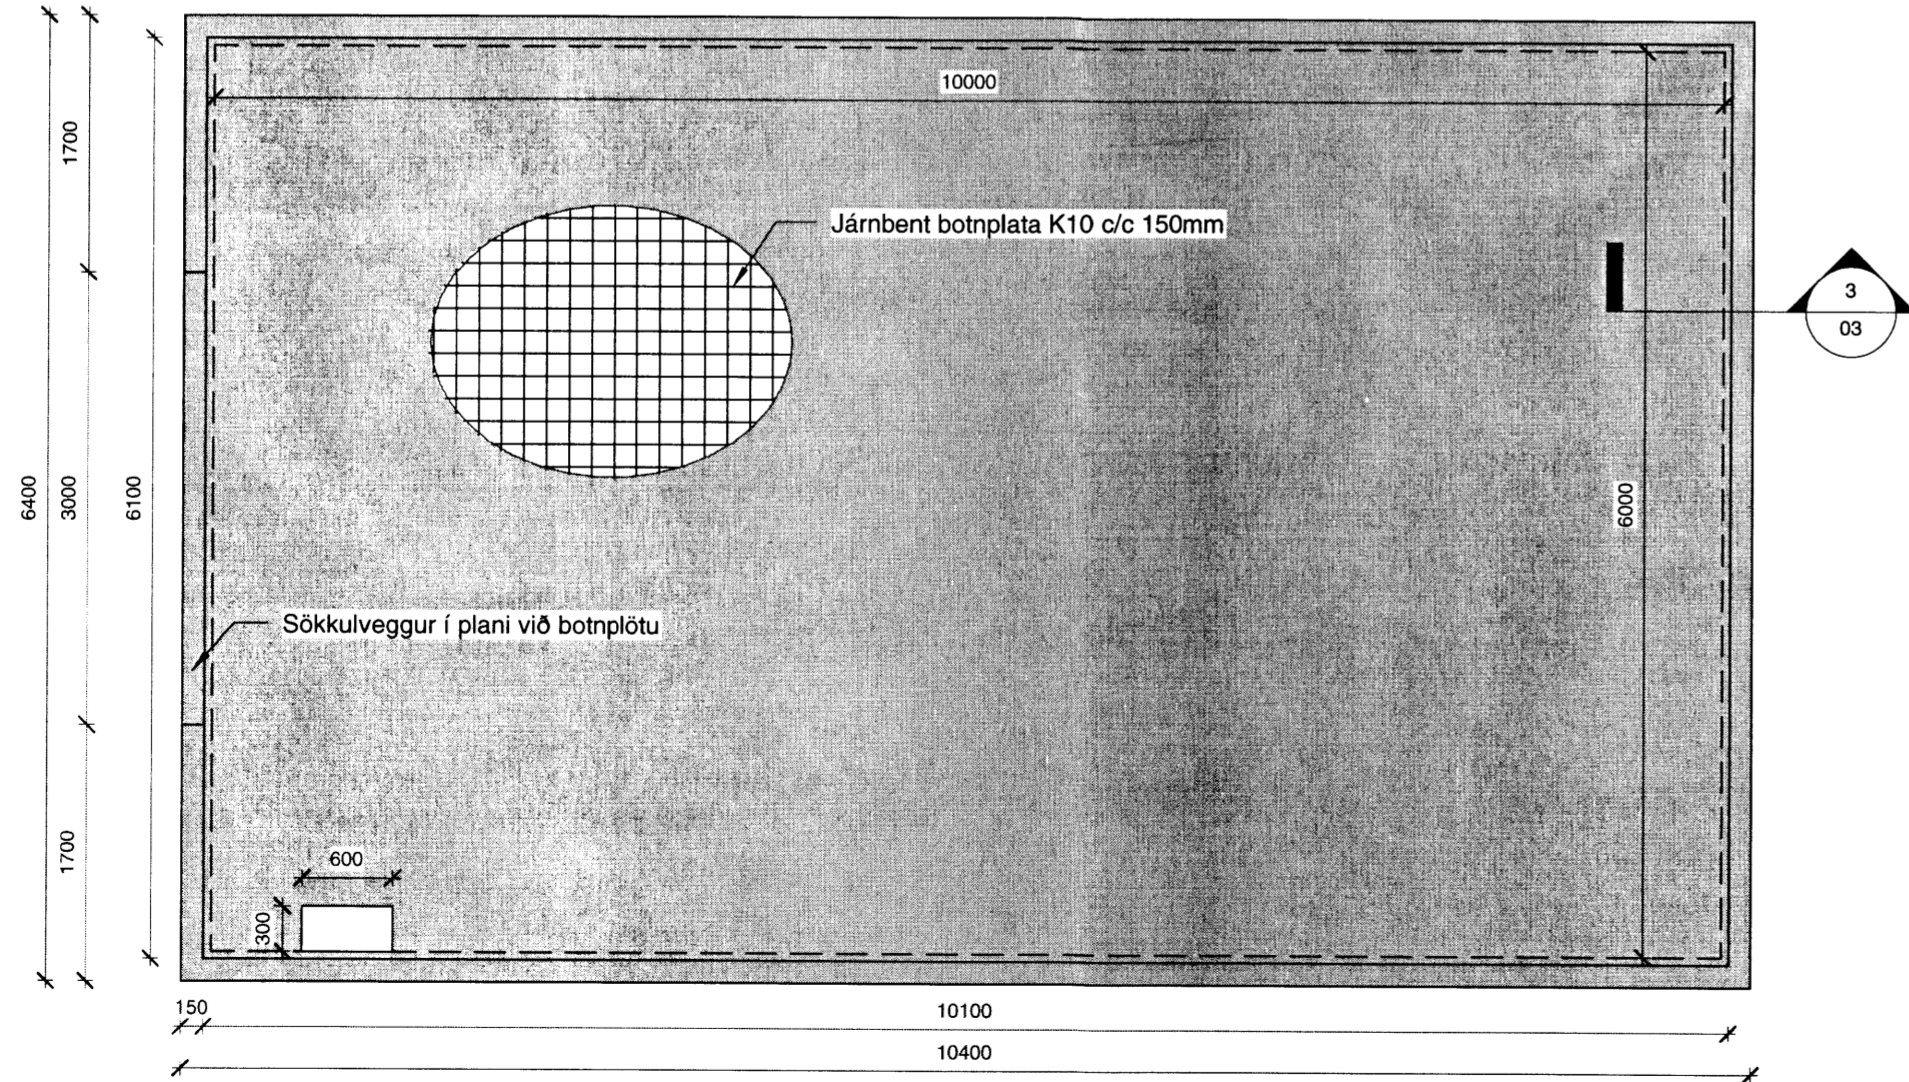

Botnplata
1 : 50

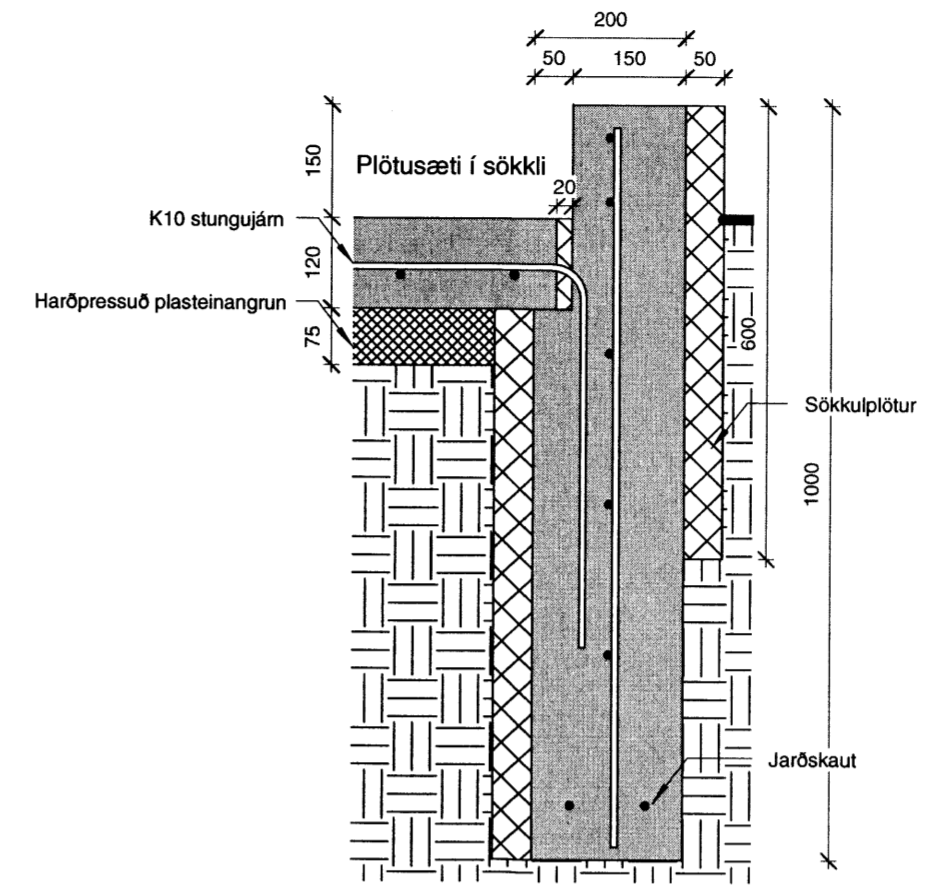

Sökkuldeili
1 : 10

SAMPYKKT
19. DES. 2012
Birkir Kúld
Byggingafræði, uppbygging, mæling og flóðfræði

Skýringar:

Sökkull og gólfplata eru úr járn benti steinsteypu. Sökkulveggr er járn benti með K10 grind í miðjum vegg með möskvastærð 200 mm. Tvö stykki K12 járn skulu vera neðst í grind en annað er sökkulskaut og skal tengjast upp í töflu. Efsti járn í grind skal einnig vera K12. Stungujárn eru K10 og eru þau beygð og tengd við gólfplötu í sérstöku plötusæti. Einangra skal sökkul að innan með 50 mm plast einangrun. Undir plötu skal einangra með 75 mm harðpressaðri plasteinangrun. Botnplata er járn bent með K10 grind með möskvastærð c/c 150 mm. Einangra skal milli sökkulveggjar og plötu með 20 mm plasteinangrun.

Í sökkulvegg á suður hlið skal gera ráð fyrir inntökum á vatni og rafmagni, sjá teikningar. Í sökkulvegg á vester hlið skal gera ráð fyrir að iðnaðarhurð nái niður að plötu.

Gólfkóti ákvarðast í samráði við byggingafulltrúa.

Öll mál eru í mm nema að annað sé tekið fram.

Útg.	Dags.	Skýring	Br.af.
------	-------	---------	--------

Verkheiti:
Bílageymsla

Heimilisfang:
Dalbraut 2, Reykholti Bisk. 801 Selfoss

Verktengund:
Uppdráttur

Landnúmer: 19596 Staðgreinir: 8721-1-17070020

Sökkull og plata

Hannað af: BKP	Matshluti:
Teiknað af: BKP	Mælikvarði: As indicated
Yfirfarið af: KJG	Dagsetning: 6.11.2012
Samþykkt: <i>Birkir Kúld 228052-2899</i>	

Birkir Kúld
Klausturstígur 7
S 865-9277
010884-3499
birkir@bkhonun.is

1212	—	—	—	A	03	Útgáfa
Verknúmer	Svæði	Áfangi	Ábyrgð	Númer	Útgáfa	

