

SAMDYKKT
 15 JULI 2019
Ólafur Guðmundsson
 Byggingafræðingur / t.p.ssv. / tennissýslu og Flóahbr.




Almennar skýringar:
 Efni og gerð:
 Um er að ræða breytingu á bifreiðaverkstæði/áhaldaðhúsi í veitingahúsi og verslunarrými.
 Kjallari undir húsi mun verða notaður sem geymsla, á geymsluna verður sett ný útihurð. Ný útihurð verður staðsett undir palli. Húsið mun verða lagfært að innan og utan, og er mikil áhersla lögð á að "gamaldags" útlit hússins haldi sér.

Gólfplata er úr járnþentri steinsteypu. Útveggir veitingasalar eru úr holsteini. Útveggir minjagripaverslunar eru úr timri. Allt húsið er múrhúðað að utan. Þak er timburþak. Þakið er borðklætt og þar ofan á kemur báruð málmklæðning. Loft eru öll niðurtekin við kraftsperrur og gipsklædd. Loftið er einangrað með 200mm þakull, kalt rými er loftræst með loftunarrörum, einnig eru loftúður á þaki fyrir þessi rými. Eldri innveggir eru úr holsteini, nýjrir veggir eru allir gipsklæddir. Allar klæðningar eru í flokki 1. Lagnir eru lagðar í veggi og gólf.

Í eldhúsi, veitingarsal og bændamarkaði skulu vera handslökkvitæki af viðurkenndri gerð. Við val og staðsetningu á handslökkvitækjum má leita ráðgjafar hjá slökkviliðsstjóra og hafa ber hliðsjón af leiðbeiningum og reglum Brunamálastofnunar ríkisins. Handslökkvitæki skulu vera í samræmi við ÍST-EN3. Reykskynjarar eru víða í húsinu og má leita ráðgjafar hjá slökkviliðsstjóra með staðsetningar fyrir þá. Brunaviðvörnarkerfi mun verða í húsinu. Útljós eru við allar flóttaleiðir. Paníkslár eru á tvöföldum útihurðum.

Frágangur á lóðamörkum verði í samráði við lóðarhafa aðliggjandi lóða.

- Útgangur.
 - Rýmingarleið.
 - [R] Reykskynjari.
 - [LR] Loftræsting.
 - [HS] Handslökkvitæki
 - [NL] Neyðarljós
 - [HB] Handboði fyrir brunastöð
 - [BS] Brunastöð
 - [BB] Brunabjalla
 - [ÚT] Útljós
 - [GN] Niðurfall.
 - [GSN] Gegnumstreymisniðurfall.
 - [BO] Björgunarop, stærð gefin á teikningu.
 - 00,00 Gólfkóti á frágengid gólf.
 - FG Gólfkóti á frágengid gólf.
 - [Inntök] Inntök fyrir hitaveitu, vatnsveitu, rafmagnsveitu og síma.
- Öll mál eru í millimetrum, nema annað sé tekið fram.

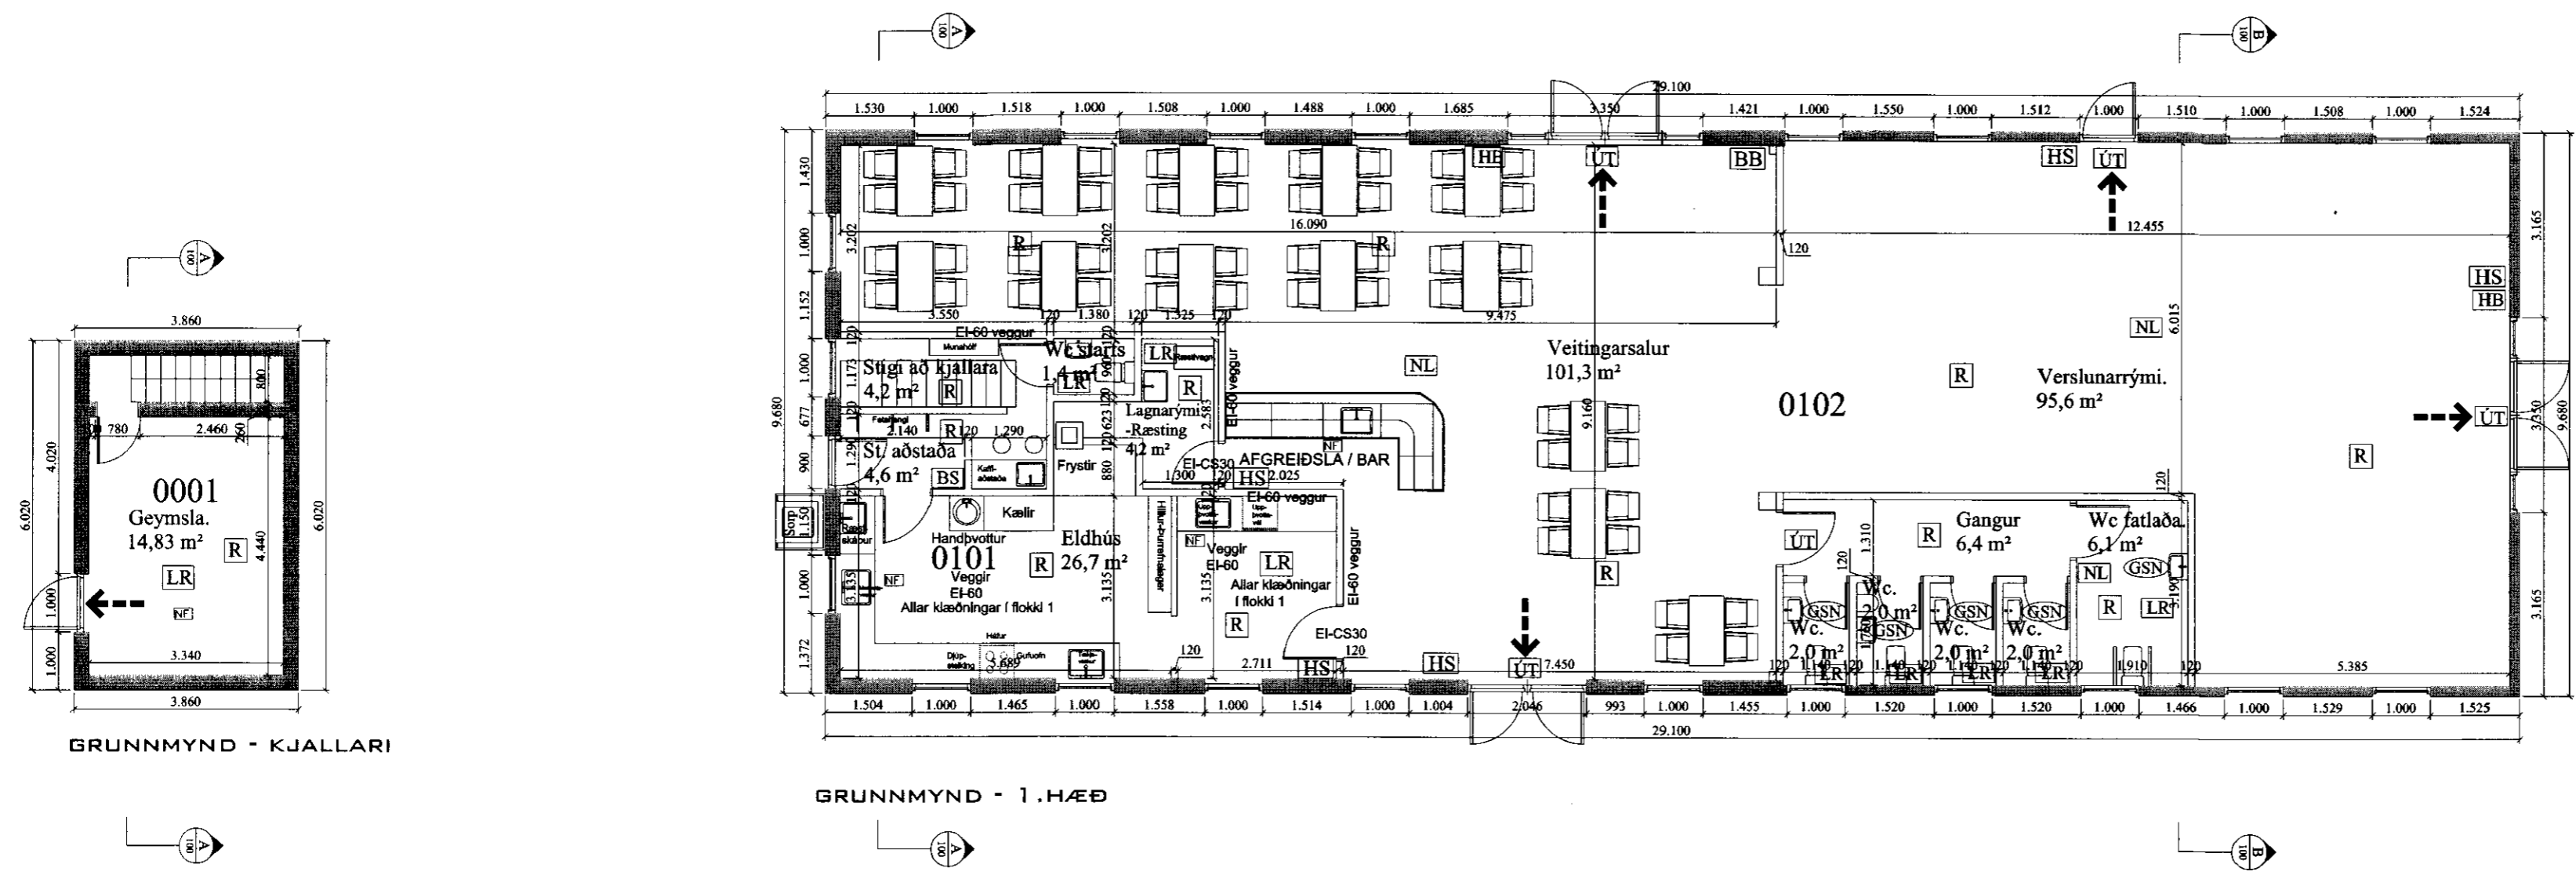

VERK: Dalbraut 6 - Breytingar 801 Bláskógabyggð	TEIKN NR.: 100
HLUTI: Aðalteikningar Útlit, grunnmynd	KVARDI: 1:100 TEIKN: BL
DAGS: 25.06.10	SAMÞ: Björgvin Viglúnsson 040546-2009
NR: 01 041	
Bent Larsen Fróðason Fellskotí 2 801 Bláskógabyggð Símar: 844-7699 - 486-8855 E-mail: bentlarsen77@hotmail.com	