


Snið A-A  
Mkv. 1:100

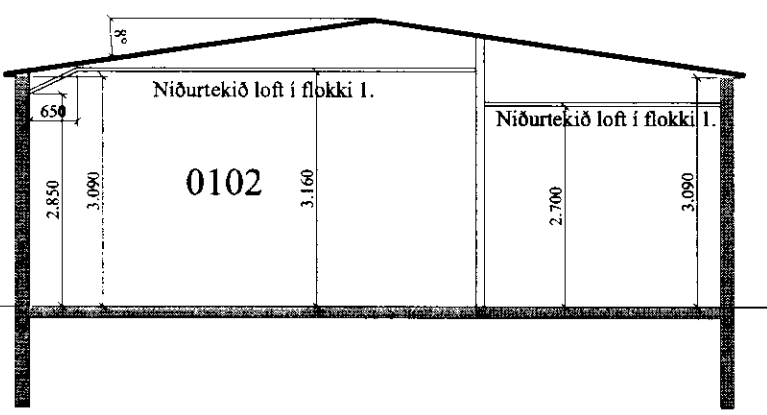


Snið B-B  
Mkv. 1:100

Skráningartafla: Dalbraut 6, Bláskógabyggð		Skrásetjari: Eva Björk Birgisdóttir															
Landnúmer: 167846		Kennitala: 040983-4819															
Matahlutanúmer: 01		Útgáta: 4.01t Dags: 28.6.2010															
Uppskipting og lýsing																	
D0	D1	D2	D3	D4	D5	DSM	D6	D7	D8	D9	D10a	D10b	D11	D12	D16	Rekernata	D17
Lokun	Rými hæð-röð	Nöfn texti	Höfuð-flokkun	Eignar-hald	Botnflokkur m²	Málflukur m²	Sígar m²	Op m²	Brúttóflokkur m²	Brúttóflokkur eh < 1.8	Salarhæð min	Salarhæð max	Brúttó rúmmál m³	Hæðflokkur m³	Birt fléttumál m²	Rekernata skiptarúmmál	Skiptarúmmál m³
		Matahluti			305,3	0,0	2,6	2,6	302,7	0,0			952,8	274,3	302,7		813,659
		Botn											58,3				
A	00	Kjallari	N	0101	23,7	0,0	0,0	2,6	21,1	0,0	1,95	1,95	46,2	14,6	21,1		26,470
A	01	1. hæð	N	0101	281,6	0,0	2,6	0,0	281,6	0,0			850,3	259,7	281,6		111,249
A	0101	Eldhús	N	0101	49,8		2,6		49,8		2,63	2,63	130,9	42,3	49,8	2,63	
A	0102	Ígarnsalurverzluna	N	0101	231,8				231,8		2,70	3,16	719,4	217,4	231,8	3,10	673,940
		02															
Afhugasemdir																	
Sameignir sumra																	
Eignarhald																	
		Eignar-hald	Nöfn texti	Birt fléttumál m²	Skiptarúmmál Sérægn m³	Sérægn og sérægn m³											
		0101	Eldhús	302,7	813,659	813,659											
			Allt	302,7	813,659	813,659											

SAMÞYKKT  
15 JULI 2010  
*Bent Larsen Fróðason*  
Byggingafræðingur og skráningartafli



Afstöðumynd  
Mkv. 1:500

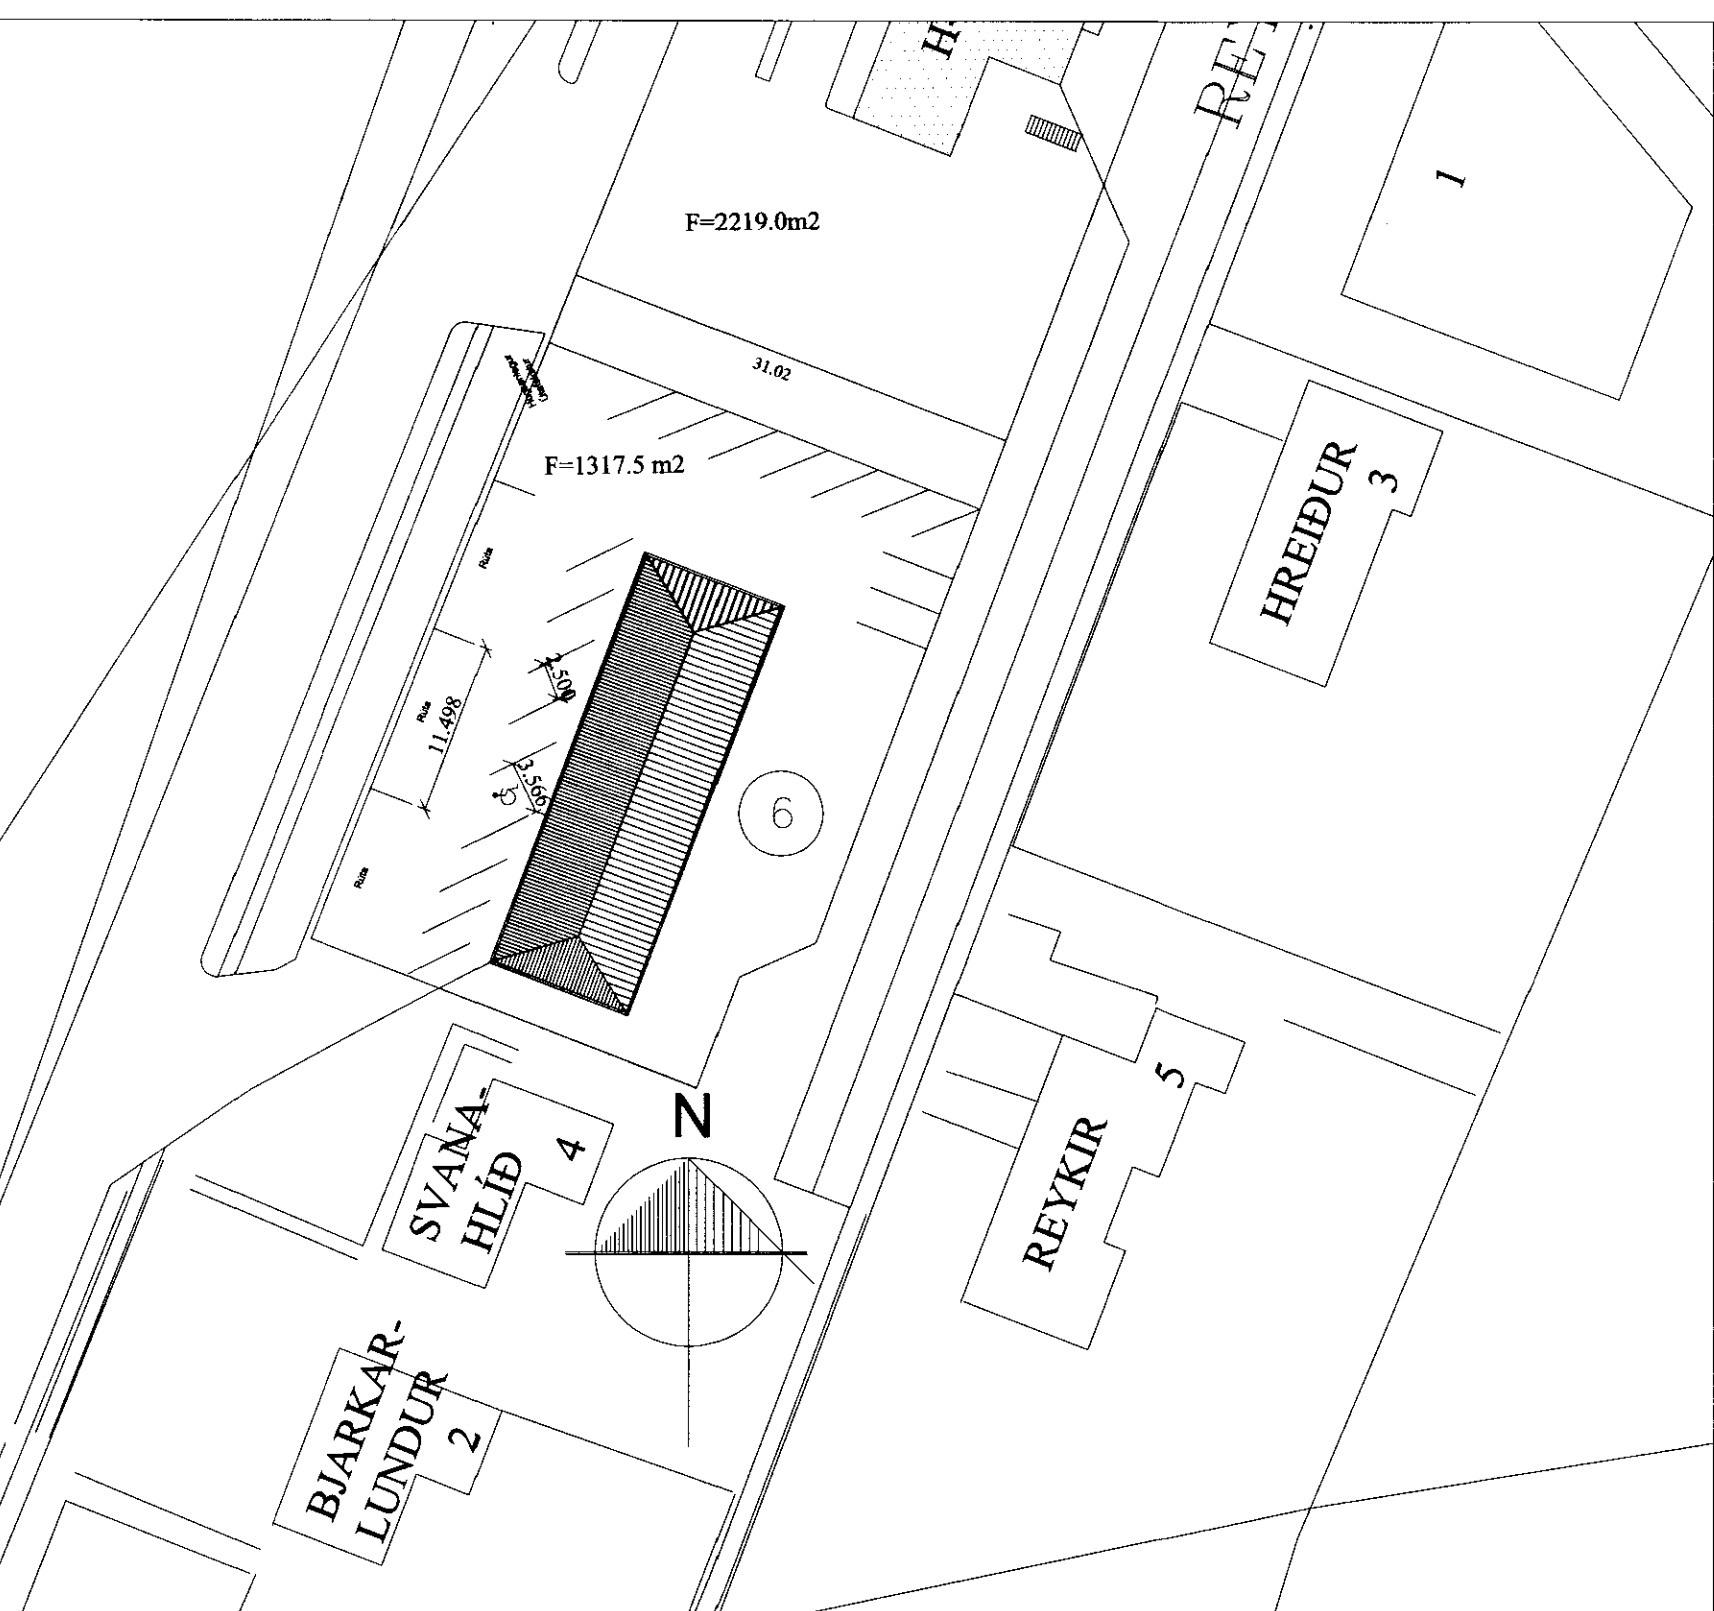

Afstöðumynd fyrir bílastæði  
Mkv. 1:500

VERK: Dalbraut 6 - Breytingar 801 Bláskógabyggð	TEIKN NR.: 101
HLUTI: Aðalteikningar Snið, afstaða og skráningartafla	KVARÐI: 1:100/1:500 TEIKN: BL
DAGS: 25.06.10	SAMÞ: Björgvin Viglínsson 040546-2009
Bent Larsen Fróðason Felskoti 2 801 Bláskógabyggð Símar: 844-7699 - 486-8855 E-mail: bentlarsen77@hotmail.com	