


Samþ. 25/4 2000
 Þingvallahreppi
Helgi Gunnarsson

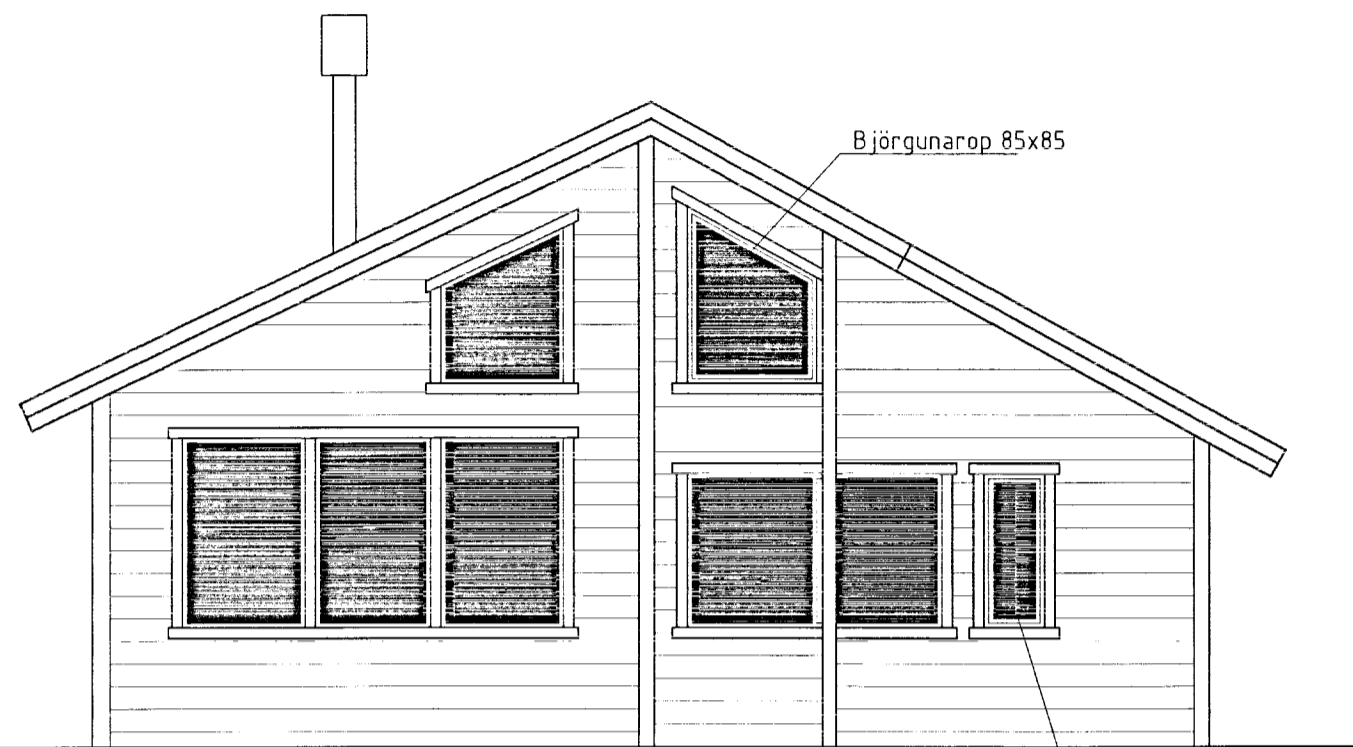


Útlit suðvestur




Útlit suðaustur



Útlit norðaustur

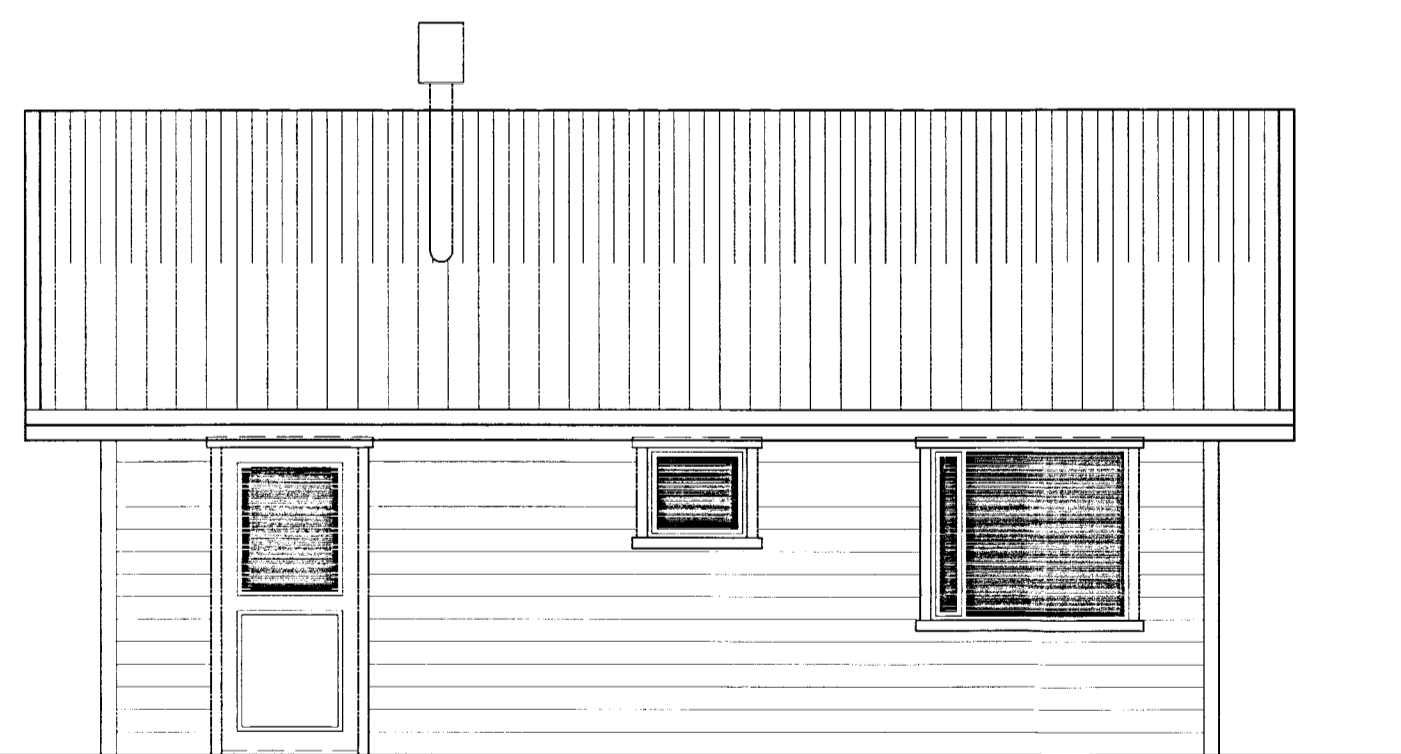

Útlit norðvestur

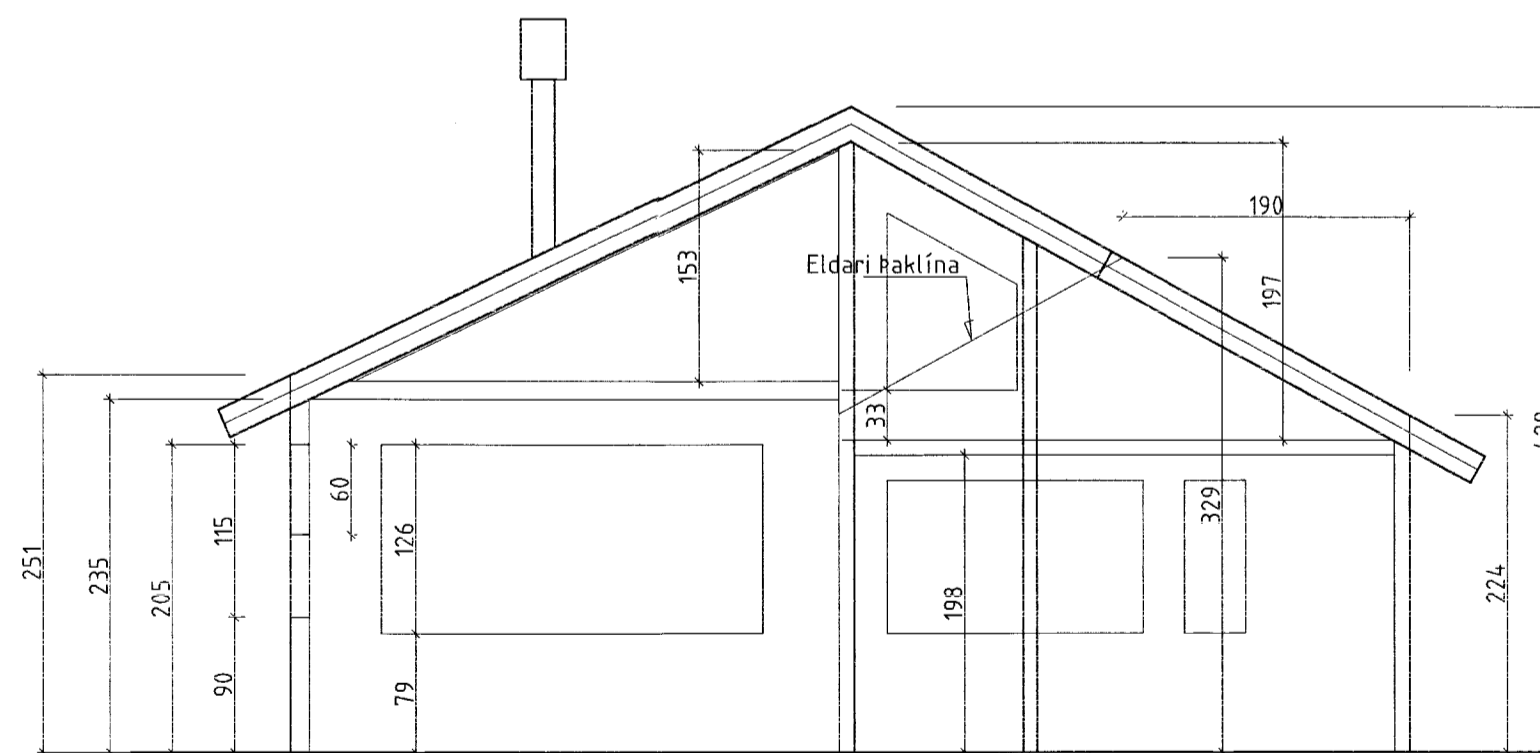

Snið A-A 1:50

	Teiknistofan Röðull Knarrarvogi 4 Reykjavík Sí: 5683577 Fax 5683522		Mkv. 1:50	Hannað: hg
	Verkefni: Sumarh. í landi Miðfells Þingvallahreppi		Dags: jan 2000	Teiknað: hg
	Verkhlutur: Sandskeið D-gata 1-7 Útlitsteikn.		Breytt:	Yfirfarir: hg
	Helgi Gunnarsson h.s. 5544708 f.s. 8933489 f.s. 8533489 Jón Rafns Antonsson h.s. 5670775 f.s. 8928377 f.s. 8528377		Breytt:	Fjöldi blaða 2 Blað nr. 2

Helgi Gunnarsson