



MÓTTEKID
01 JUNI 2008
Byggingafulltrúi uppsv. Ámessyslu og Flóahfr.

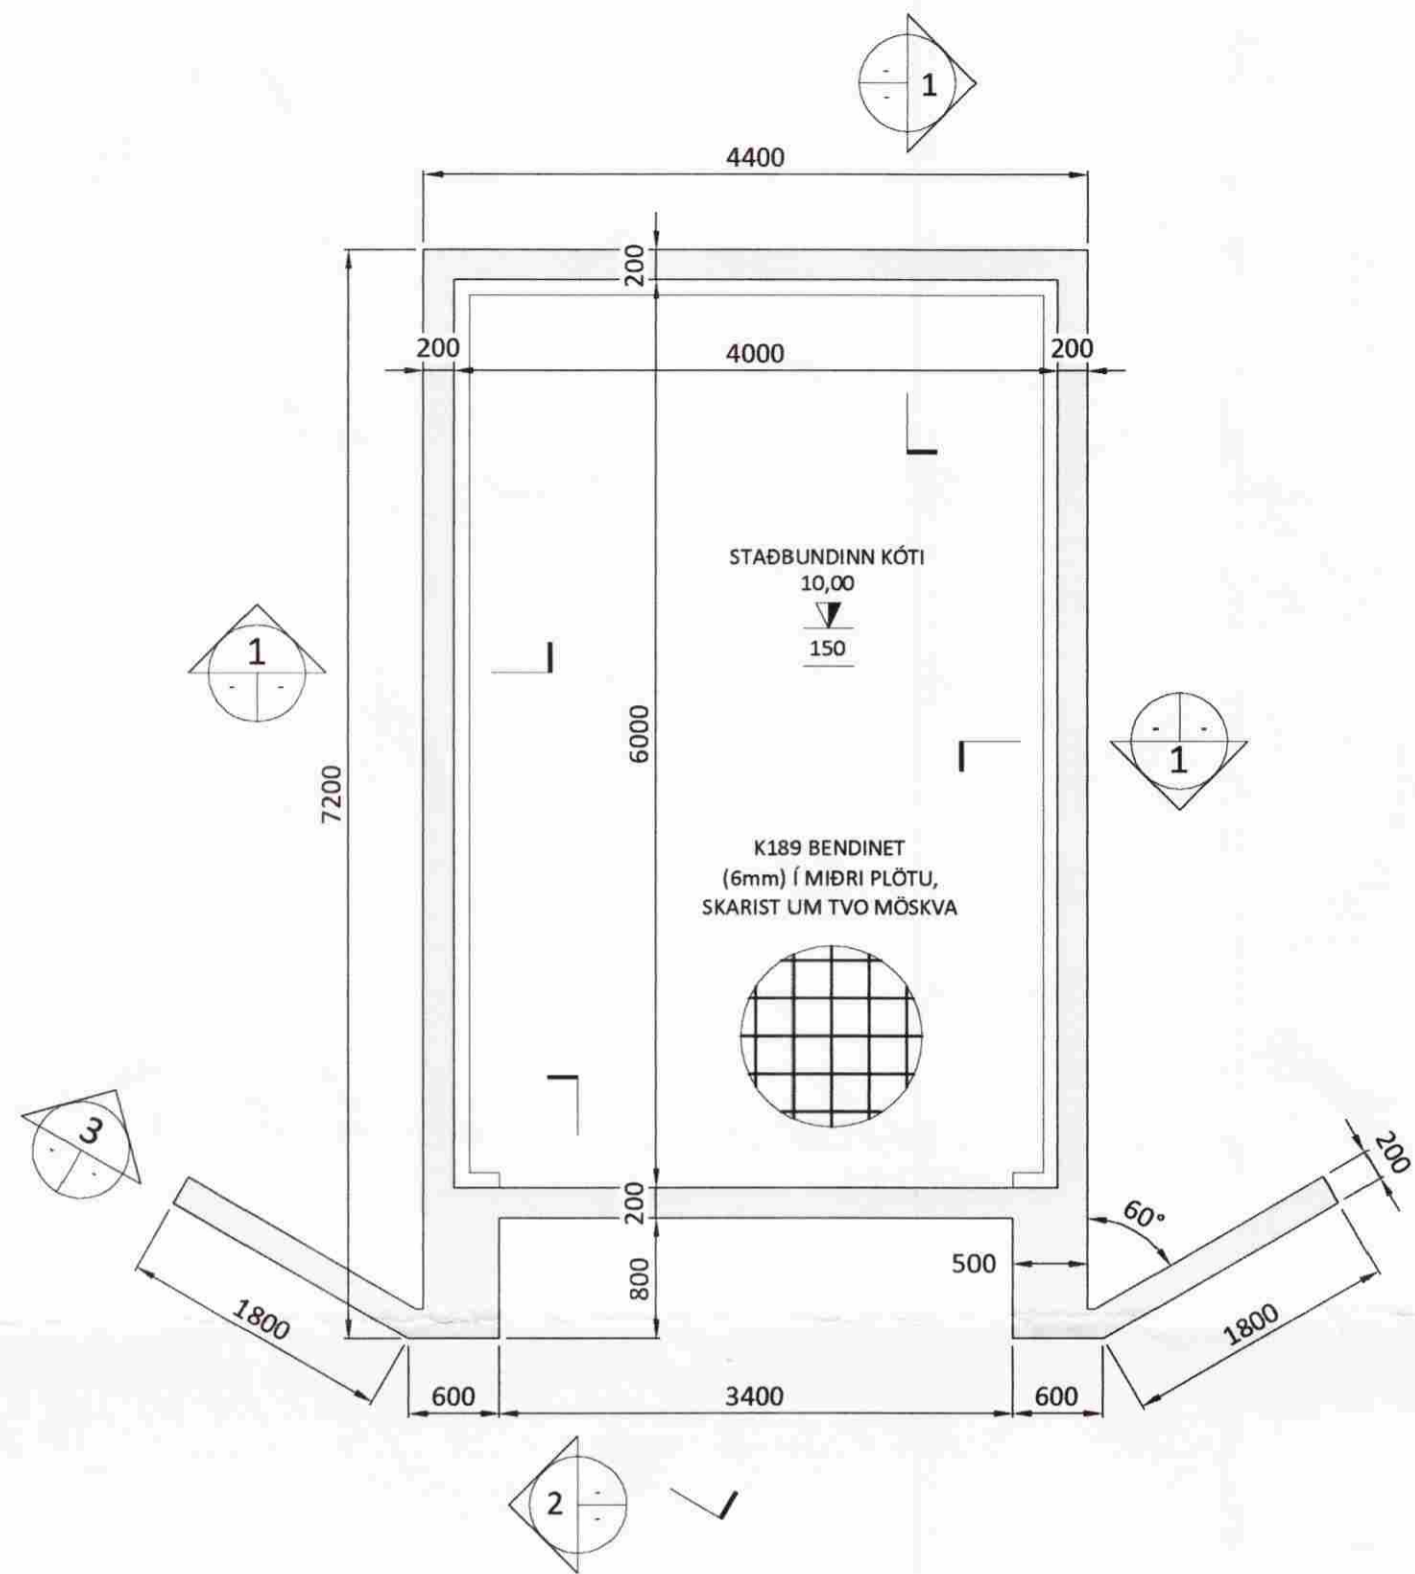

GRUNNMYND SÖKKULS
MKV. 1:50

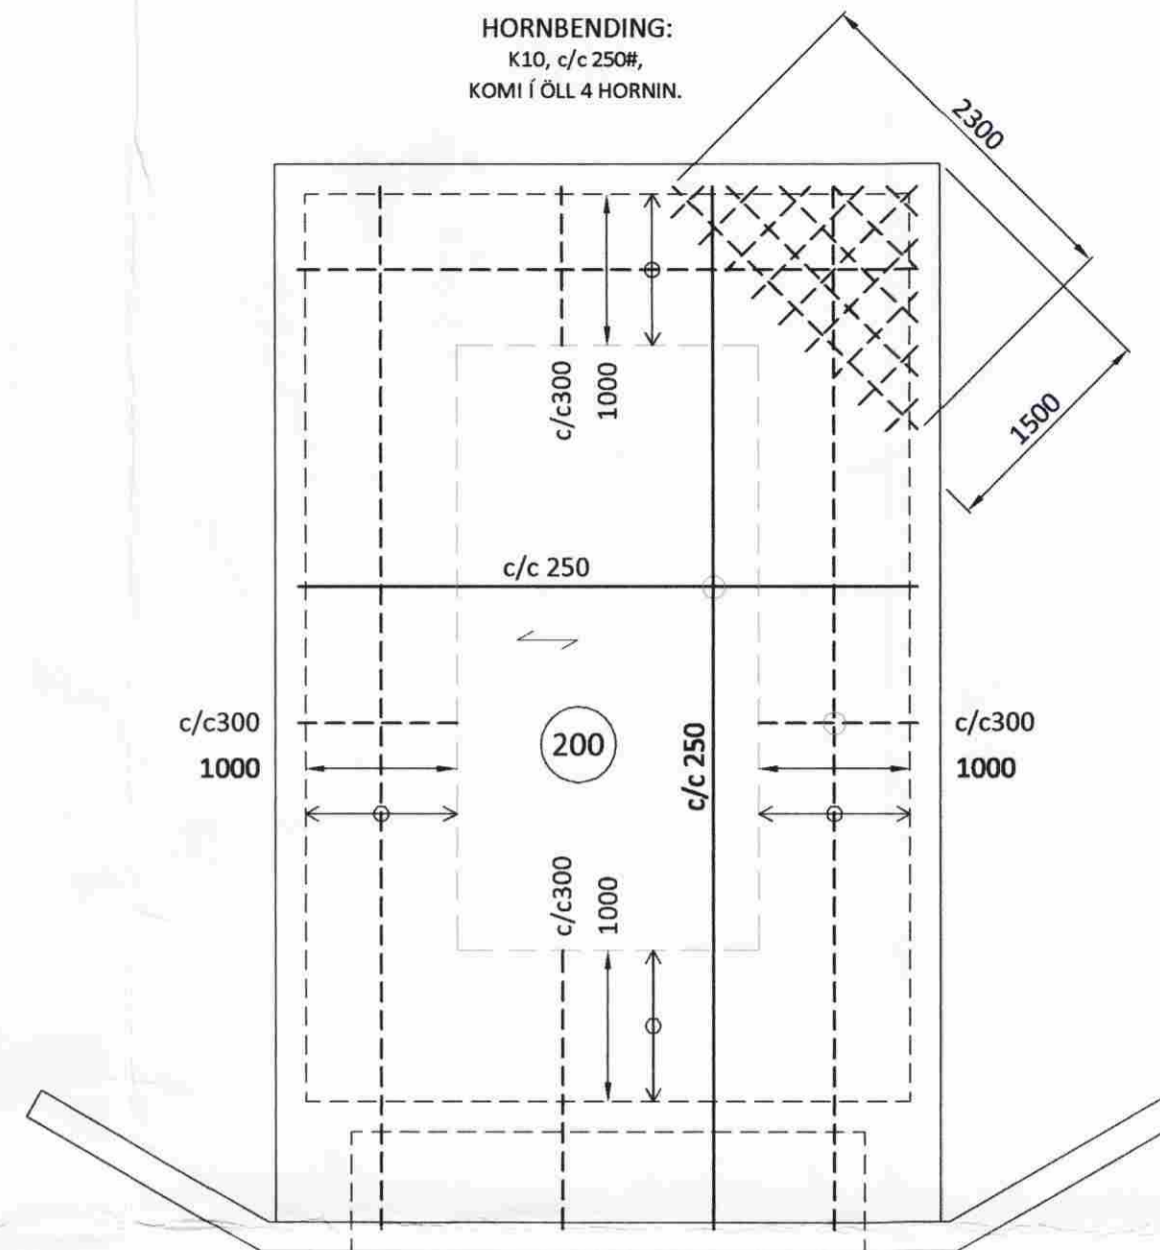

GRUNNMYND ÞAKPLÖTU
MKV. 1:50

SKÝRINGAR ÞAKPLÖTU:
ÖLL JÁRN ERU K10, NEMA ANNAD KOMI FRAM.
NOTA SKAL C 25/30 STEYPU.

ÁLAGSFORSENDUR:
SNIÓLAG: 1,0 kN/m²
EIGINPUNGI: 6,5 kN/m²

TÁKNAR ÞÁ STEFNU SEM
NEDRI JÁRN ERU FYRST LÖGD Í.

GRUNDUN:

GRAFA SKAL FYRIR UNDIRSTÖÐUM NIÐUR Á HEILLEGAN, BUÐRAR-
HÆFAN BOTN EÐA ANNAD BURÐURHÆFT LAG SAMKVÆMT ÚTTEKT
OG SAMPYKKI BYGGINGARFULLTRÚA.
FYLINGAREFNI SKAL VERA FROSTFRÍ, BURÐARHÆF GRÚS SEM
BLEYTIST VEL OG ÞJAPPIST.


ÞJÖPPUN SKAL UPPFYLLA EFTIRFARANDI KRÖFUR:

E2 ≥ 100 MPa
E2/E1 ≥ 2,2

LEYFILEGT HÁMARKSÁLAG Á ÞJAPPAÐA FYLLINGU ER: 0,3 MPa.

EFTIRFARANDI ÞJÖPPUNARADFERÐ SKAL HAFNA TIL VIÐMIÐUNAR:

TÆKI:	LAGPYKKT [m]	FJÖLDI YFIRFERÐA:
5,0 TN VIBROVALTARI	0,4	6
0,5 TN VIBROVALTARI	0,3	4
0,4 TN VIBROVALTARI	0,2	4

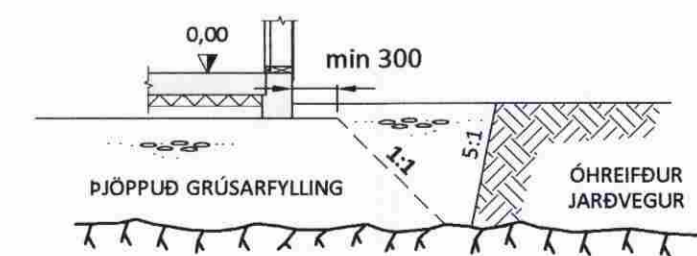

SKÝRINGARMYND AF GRUNDUN
MKV. 1:50

ÁLAGS - FORSENDUR:

NOTÁLAG Á PLÖTUR ER SAMKVÆMT FS ENV 1991-1:1994 OG FS ENV
1991-2:1995
SNIÓLAG SAMKVÆMT FS ENV 1991 2-3:1995 OG SAMSVARANDI
ÞJÖÐARSKJALI.
VINDÁLAG SAMKVÆMT FS ENV 1991 2-4:1995 OG SAMSVARANDI
ÞJÖÐARSKJALI.
JARÐSKJÁLFTAÁLAG SAMKVÆMT FS ENV 1998-1:1998 OG SAMSVARANDI
ÞJÖÐARSKJALI.

SKÝRINGAR:

ALLIR SÖKKULVEGGIR ERU 200mm, NEMA AÐ ANNAD
SÉ TILGREINT / MÁLSETT.
FRÁGANGUR SÖKKULSKAUTA SÉ Í SAMRÆMI VIÐ
REGLUR VIÐKOMANDI VEITUSTOFNUNAR.

00,00
150 GÓLFKÓTI (m).
LÁGMARKSPYKKT GÓLFPLÖTU (mm).

ÖLL MÁL ERU Í MM NEMA ANNAD SÉ TILGREINT !!

STEINSTEYPA:

ÖLL STEYPA ER SAMKVÆMT ENV 206
NOTA SKAL C25/30 STEYPU, NEMA ANNAD KOMI FRAM Á TEIKNINGUM.

STEYPA SKAL UPPFYLLA EFTIRFARANDI:

LÁGMARKS SEMENTSMAGN:	300 kg/m ³
LOFTINNIHALD:	5-7%
V/S TALA:	< 0,55
SIGMÁL:	50-90 mm
HÁMARKS KORNSTÆRÐ SÖKKULUM OG VEGGJUM:	32 mm
HÁMARKS KORNSTÆRÐ Í PLÖTUM:	16 mm
TITRA SKAL STEYPU	

JÁRNBENDING:

NOTA SKAL KAMBSTÁL B500C SAMKVÆMT NS 3576-3.
BEYGGJURADIÚS KAMBSTÁLS SKAL VERA MEIRA EN 20x ÞVERMÁL.
SKEYTILENGDIR JÁRNA SÉU AMK. 50x ÞVERMÁL STANGAR.
EÐA SKV. EFTIRFARANDI TÖFLU:

ÞVERMÁL JÁRNA [mm]	10	12	16	25
SKEYTILENGD [mm]	500	600	800	1250

STEYPUHULA JÁRNA Í mm:

NEDST Í UNDIRSTÖÐUVEGGJUM	50
UNDIRSTÖÐUR	40
VEGGIR	30
SÚLUR	30
PLÖTUR	25

Ú1	20.05.08	GRG	Frumútgáfa
Útgáfa:	Dagsetn:	Af:	Skýring:

Verksmiðjan
teikni- & verkfræðisjónusta
Fosnes A, 800 Selfoss, S:482 1166, www.verksmidjan.net

DVERGAHRAUN 10 Grímsnes Teiknínúmer: 200-01

Burðarvirki tækjageymslu: Mælikvarði: 1:50

Grunnmynd sökkuls og þakplötu Skýringar og grundun

Hannað: Gísli Rafn Gylfason Teiknað: Gísli Rafn Gylfason

Dagsetning: 20.05.2008 Verknúmer: 08 025 Frumstærð: A2

Ábyrgðarm. og réttthafi: Valt. Ámess. 051073-5099