
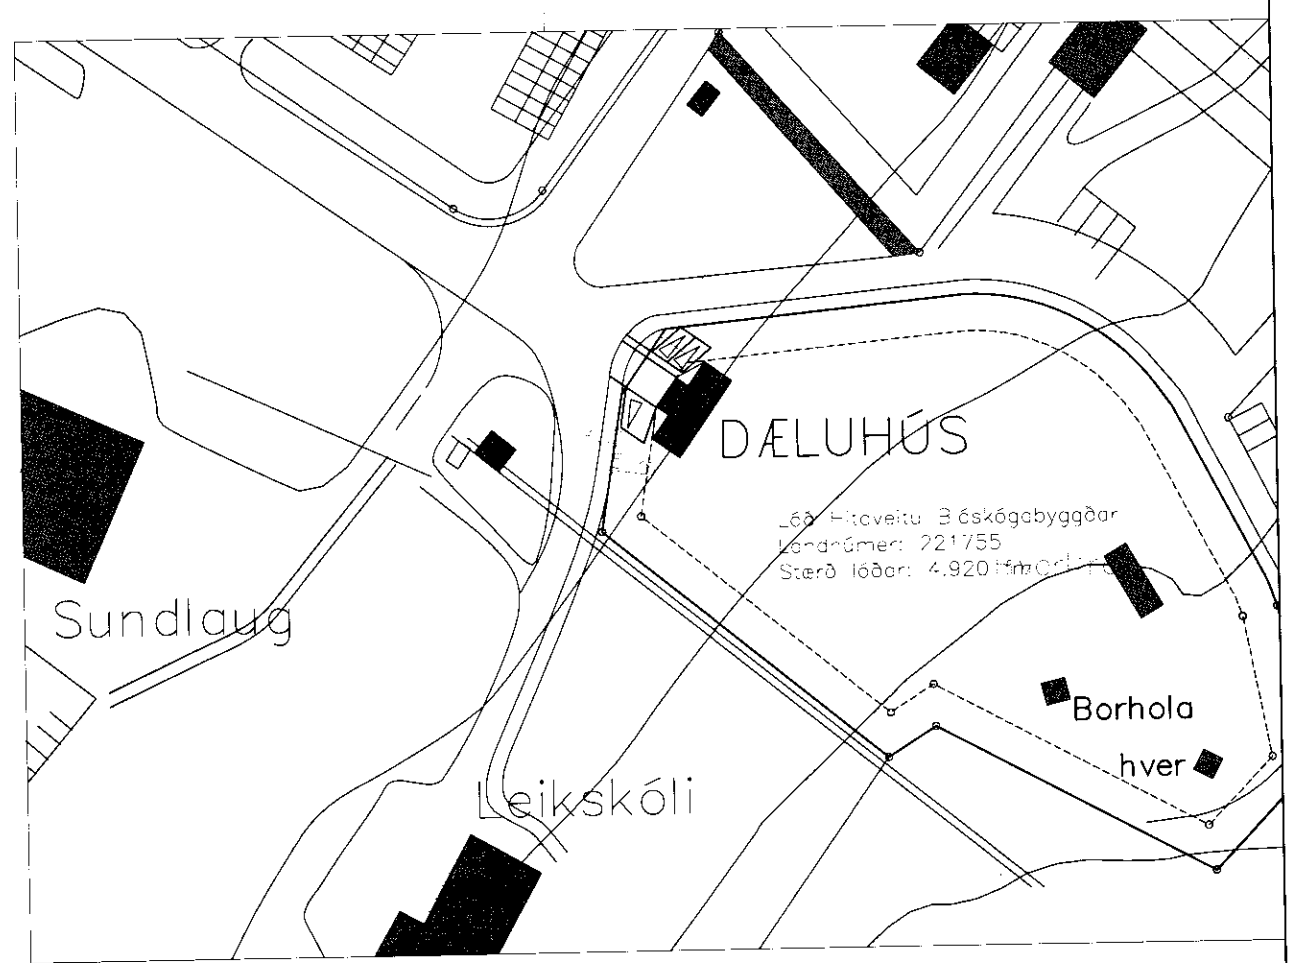


Skipulegs og byggingarfulltrúi Uppsveita bs.
Sampykkt
 28 NOV. 2013
Ólafur Kjartan
 Byggingarfulltrúi

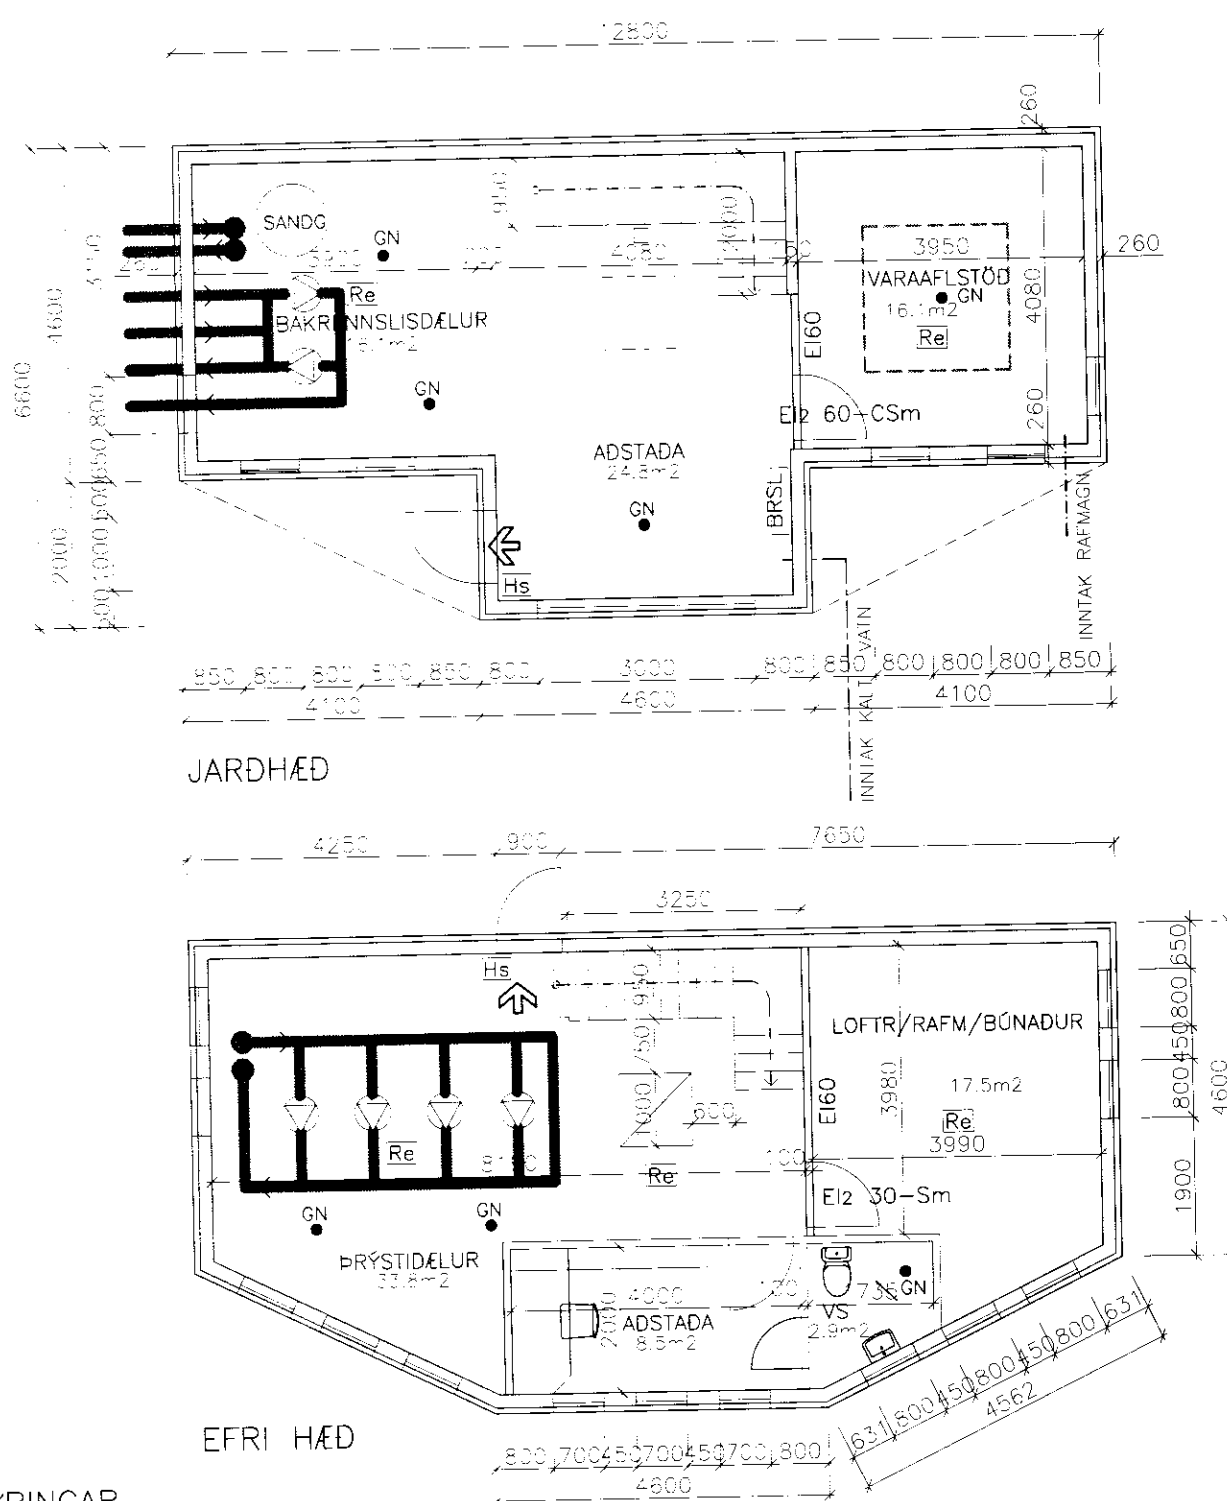

SKÝRINGAR

HÓSD ER BYGGT ÚR STENSTEYRU MED STEYTR VILLIPLÖTU.
 ÖTVEGGIR ERU FANNGRADR MED 60CM STENULL AD UTAN OG KLADDI MED ÁKLÆDNINGU
 YST. NEÐRI HÆÐ MED SÆTUM Á PLÖTUM OG ÖFRI HÆÐ MED BARKJÁ.
 ÞAK ER STÁLSTAR OG MLENNAÐI AL SAVLÖKUR MED 100CM ÖRETNEM FANNGRAN
 GÓLF ERU MED VENN 60CM FLASTENGRAN UNDR ÖRUMR STU NEVA UNDR DÆLUM.
 GLEGGAR ERU Í DRÖLTI GLEP OG KAPVAR ERU AL TRÉ.
 MNVEGGIR ERU HADNR NEVA ÞASVEGGUR ER Á NEÐRI HÆÐ. STÖÐ ER STÁLSTÖG.
 STEYTR Á EITR FANNGRANSSERU SNEYTR OG MALADRI.
 GÓLFNT ER ADSTÖÐU OG VATNSALEPNI ÖFRI HÆÐ.
 VARAAFLSTÖÐ OG LOFTRÖSTVÆÐI ERU SÉR BRUKAHOLF EÐL.
 UNDR VEGGI OG BRÖSKAÐU LE VARAAFLSTÖÐ SPAL SPILA BÉTTAÐU TIL LARVAR ÖLLUKEKA.

STÆRÐIR

	brúttó	m ²	m ³
Neðri hæð	68,1	166,8	
Efri hæð	76,3	246,0	
Samtals	144,4	412,8	

FLÓTTALEIÐ
 REYKSKYNGJARI
 HANDSLÖKKV.TAKI
 BRSLBRUNASLANGA

NR:	DAGS	BREYTING	AF
LYNGHED: 23, 810 HVERAGERDI, S 4823223, 8629329 KT. 490103-2280			
LÓÐ HITAVEITU BLÁSKÓGARBYGGÐAR			KVARDI: 1:100
LANDNR: 221755	FASTANR. 000-0000	MATSHL. 01	BLADST: A3
DÆLUHÚS HITAVEITU GRUNNMYND, AFSTADA OG SKÝRINGAR			FANNAÐ: SpJ
SAMÞ.			TILKNAD: SpJ
KT. 100745-6580			DAGS: 4.06.2014
KT. 100745-6580			NR: 12006 A1