


Skulpingar og Byggingarfulltrúi Uppsveita bs.
Yfirfarið
11 AUG. 2014
 Byggingarfulltrúi

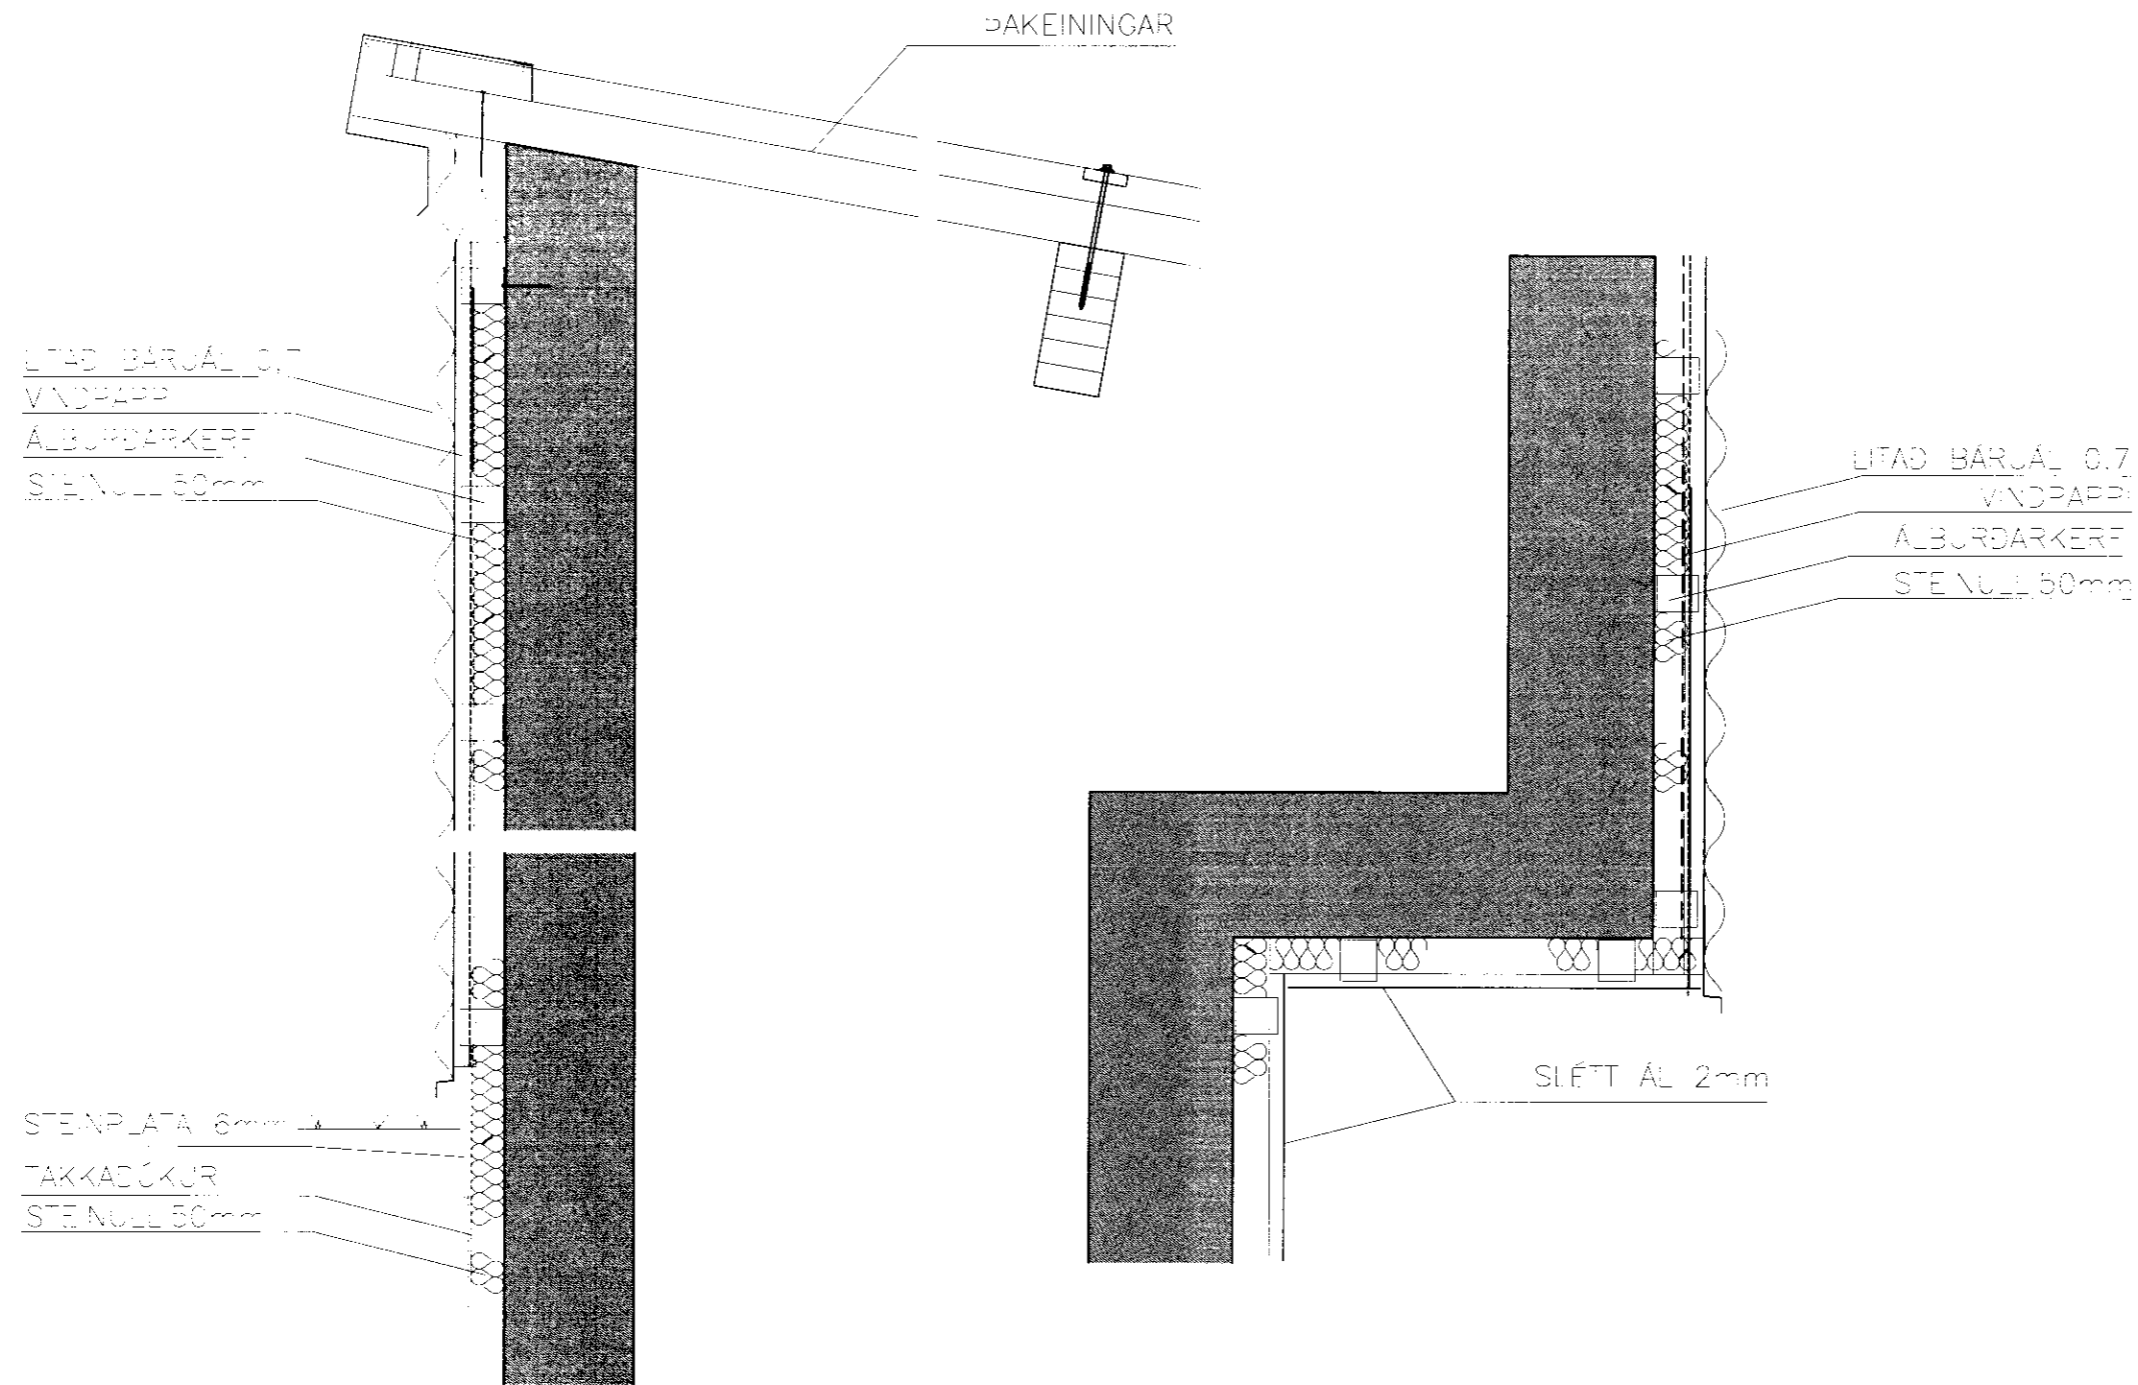

LÓDRÉTT SNID Í BAKHLIÐ

LÓDRÉTT SNID Í FRAMHLIÐ

NR:	DAGS	BREYTING	AF
REYKHOLT Í BLÁSKÓGARBYGGÐ LANDNR: 000 FASTANR. 000-0000 VATS- 00			
DÆLUHÚS HITAVEITU KLÆÐNING UTANHÚS, DEILI			
SAMP.	<i>Stein Jón</i>		KÍ. 100745-6580 NR: 12006 D2