


Skjalálgis- og byggingarfulltrúi Uppsveita bs.
Yfirfarið
 1 / 1 AUG 2014
 Byggingarfulltrúi

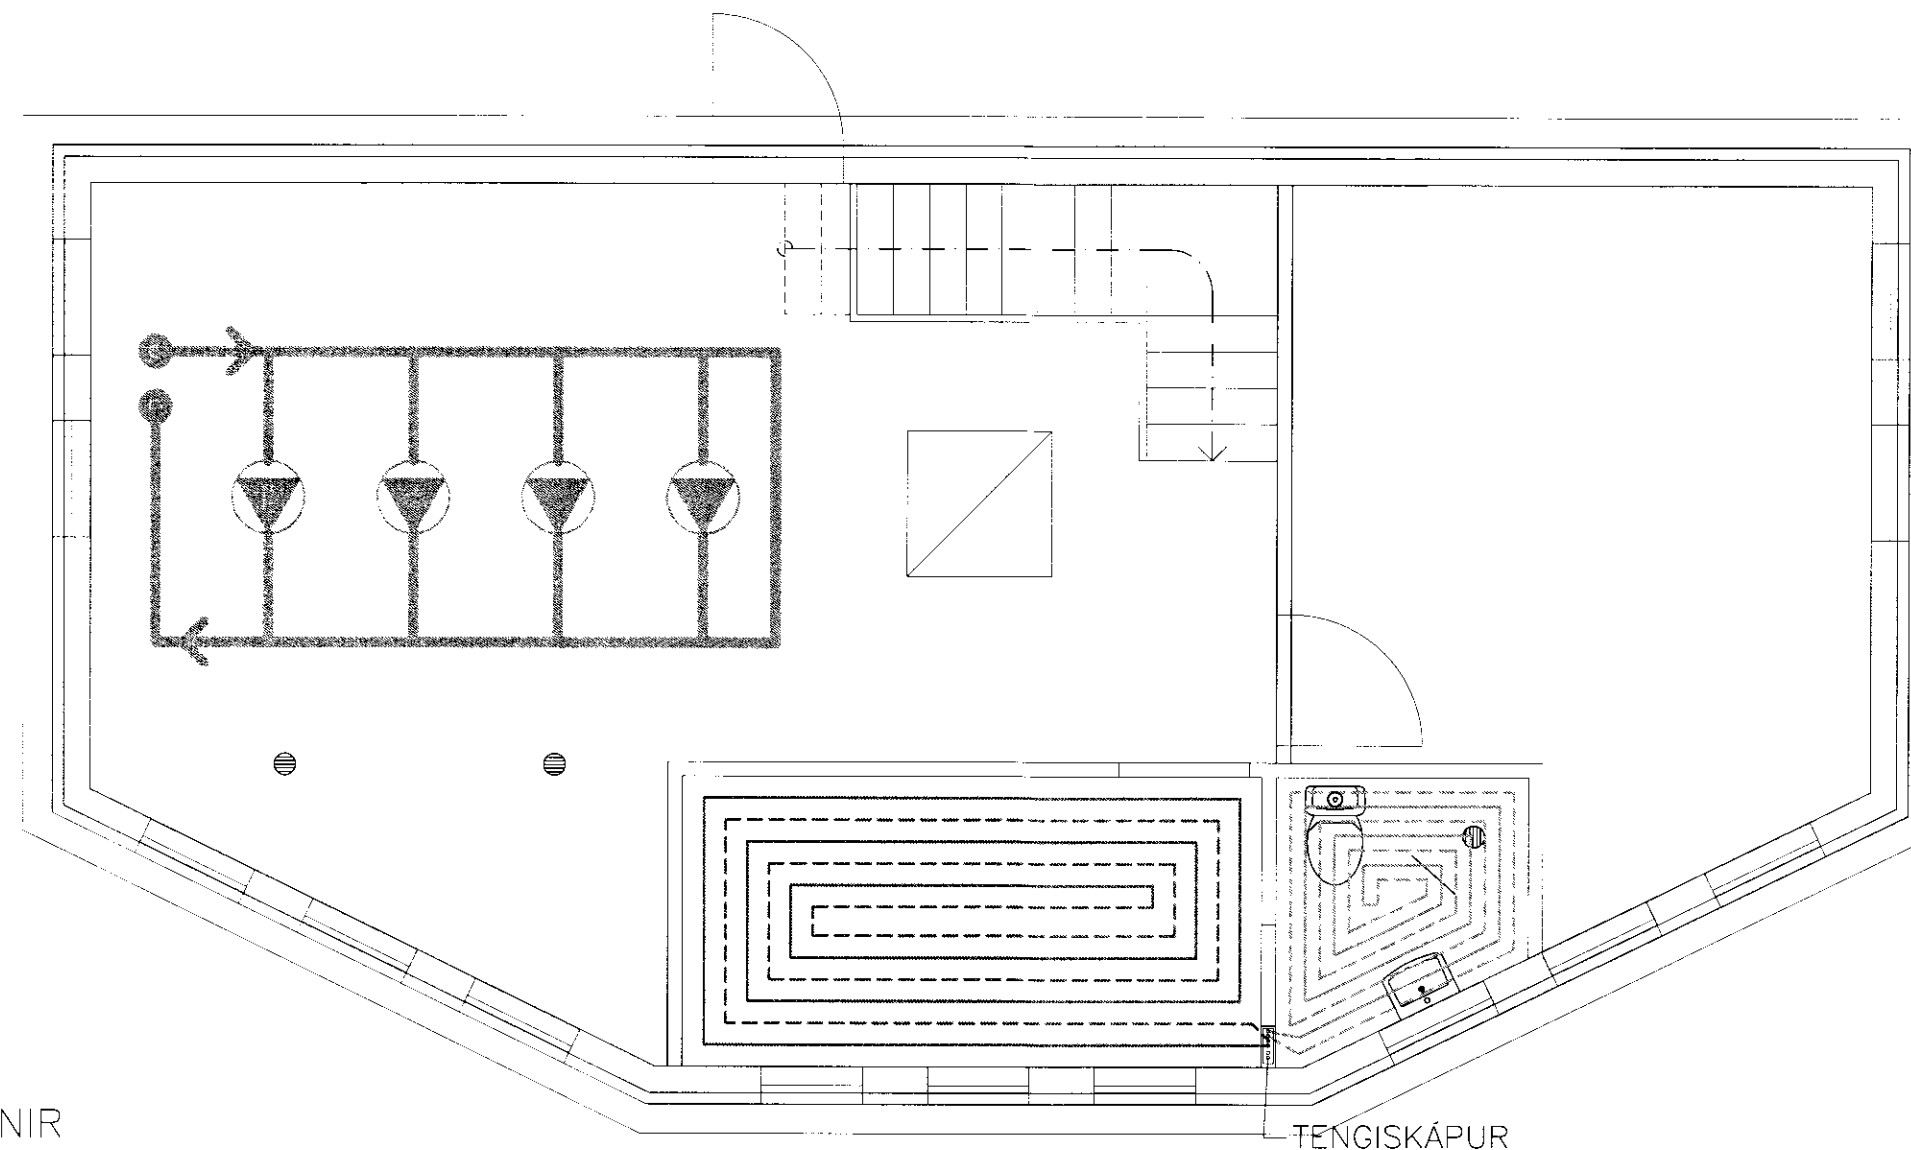

GÓLFHITALAGNIR

GÓLFHITARÖR ERU 18.2mm ÁPEXRÖR EDA JAFN GOTT

RÖRIN ERU SHIT SAVAN VED TIL ÞESS GERÐUM ÞRÝSTITENGJUM.

ALLT LAGNAREFNI SKAL VOTTAD AF Ró.

RÖRIN ERU LÖGD OFAN Á JÄRNAGRAD

OFAN Á RÖR KOM JÄNKI 30mm STEYPULAG

BEYGGJURAD USAR RÖFA SÉU SAVKVÆVI FYR RVÆLUV FRAVLEIDANDA

BIL MILL RÖFA ER 150mm NEVA 100mm VÐ STEVGG OG Á VS.

ALLAR LAGNAR SKAL ÞRÝST ÞRÉFA VED LÖFT 24 NEVA VÐ 8 BAR ÞRÝSTING.

ÞAFA SKAL ÞRÝSTING Á GÓLFGEISLA ÖGNUN Á MEBAN GÓLFÞAFA ER STEYPT

GÓLFGEISLA FRAYRÁS _____

GÓLFGEISLA BAKRÁS - - - - -

NR:	JAGS	BREYTING	AF
LYNGHEÐI 23, 810 HVERAGERÐI, S 482.2223, H629329 KT. 490103-2280			
REYKHOLT Í BLÁSKÓGARBYGGÐ LANDNR: 221755 FASTANR. 000-0000 VA'SH. 01			KVARÐI: 1:50 BLAÐSTI: A3
DÆLUHÚS HITAVEITU, LAGNIR GÓLFGEISLI 2. HÆÐ			HANNAÐ: Spj TEIKNAD: Spj DAGS: 4.06.2014
SAVR.	<i>Sig Jök</i>		KT. 100745-6580 NR: 12006 P3