
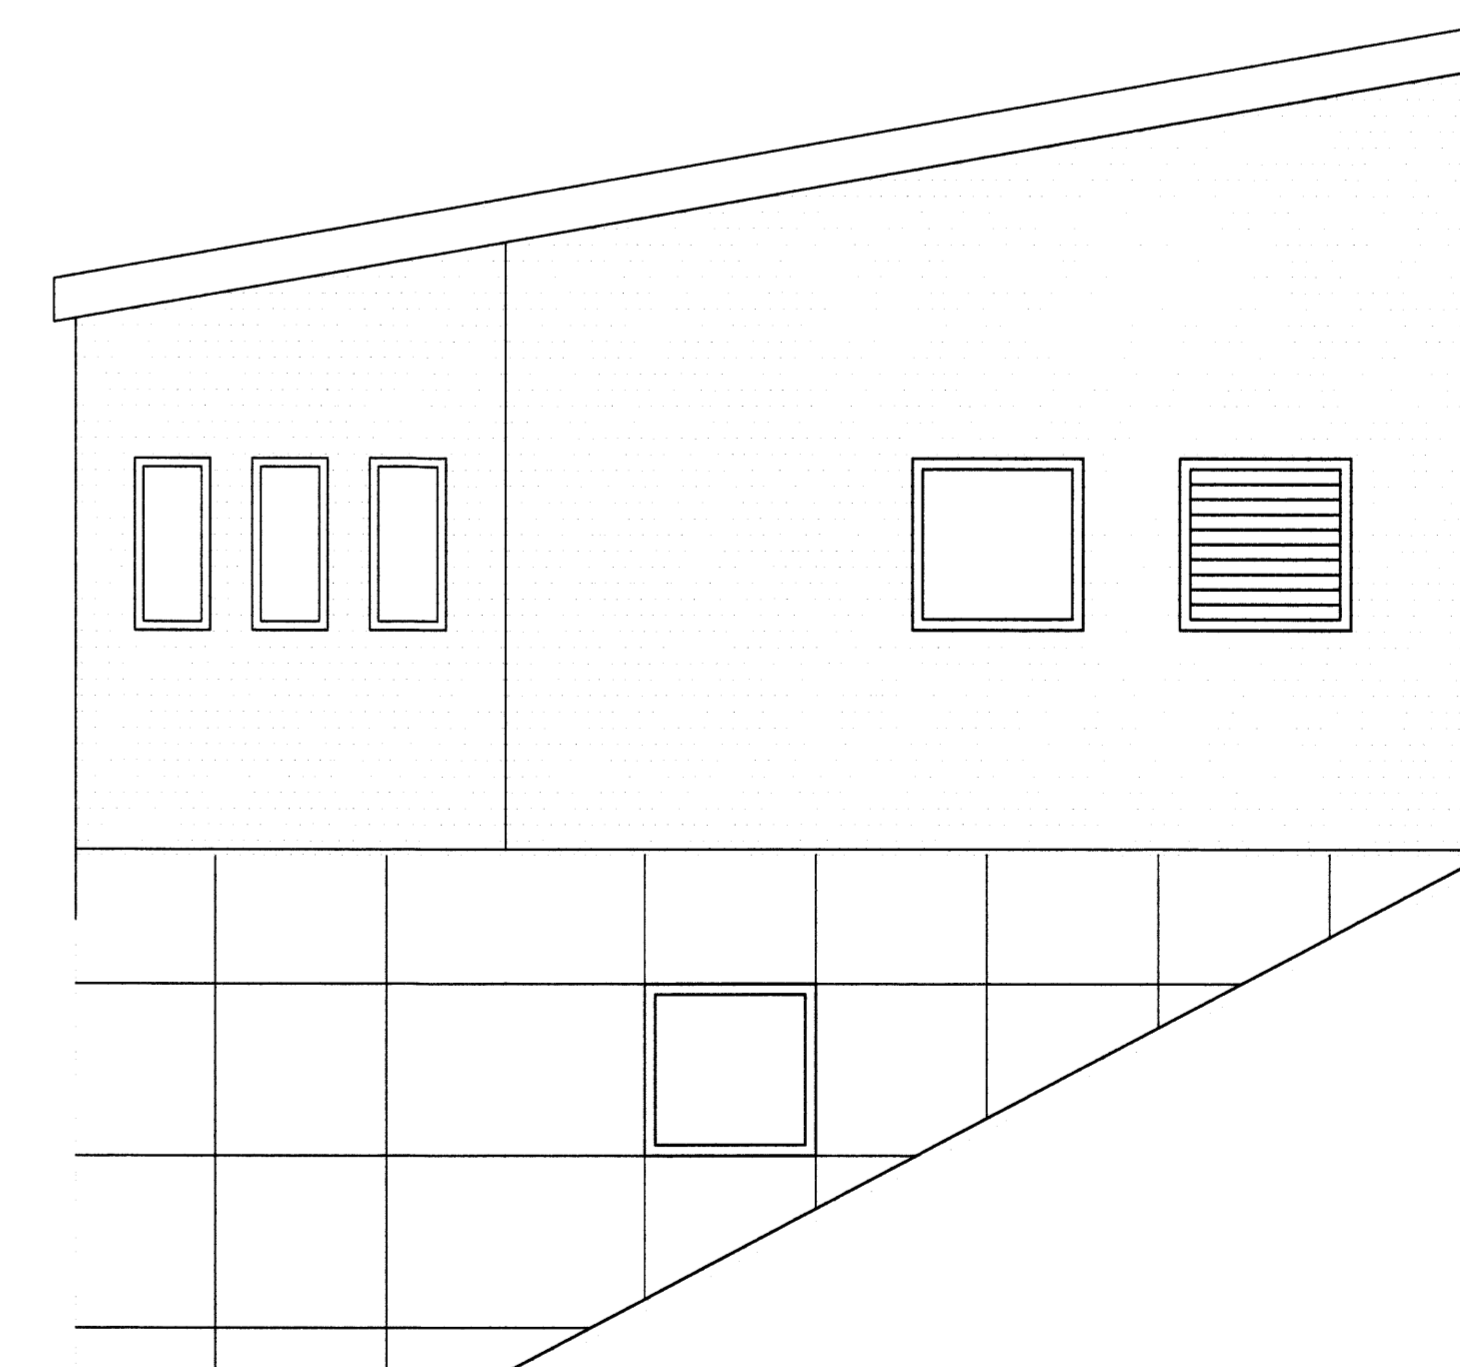
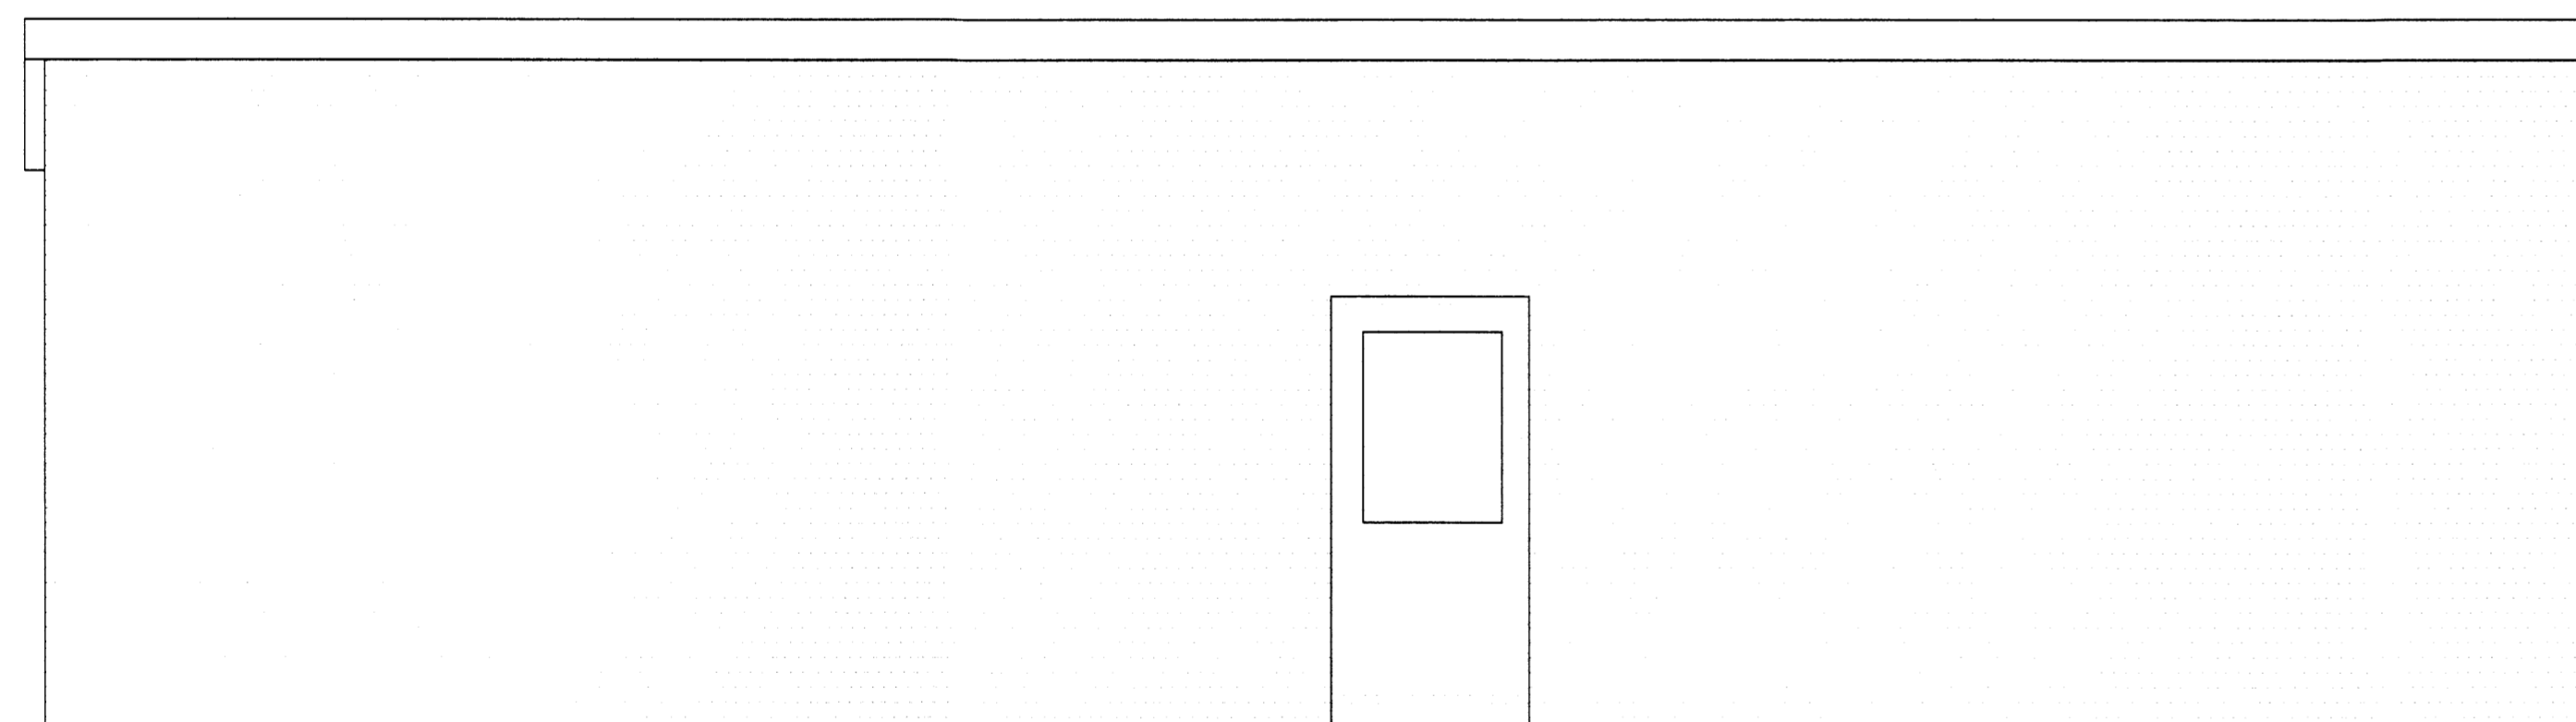
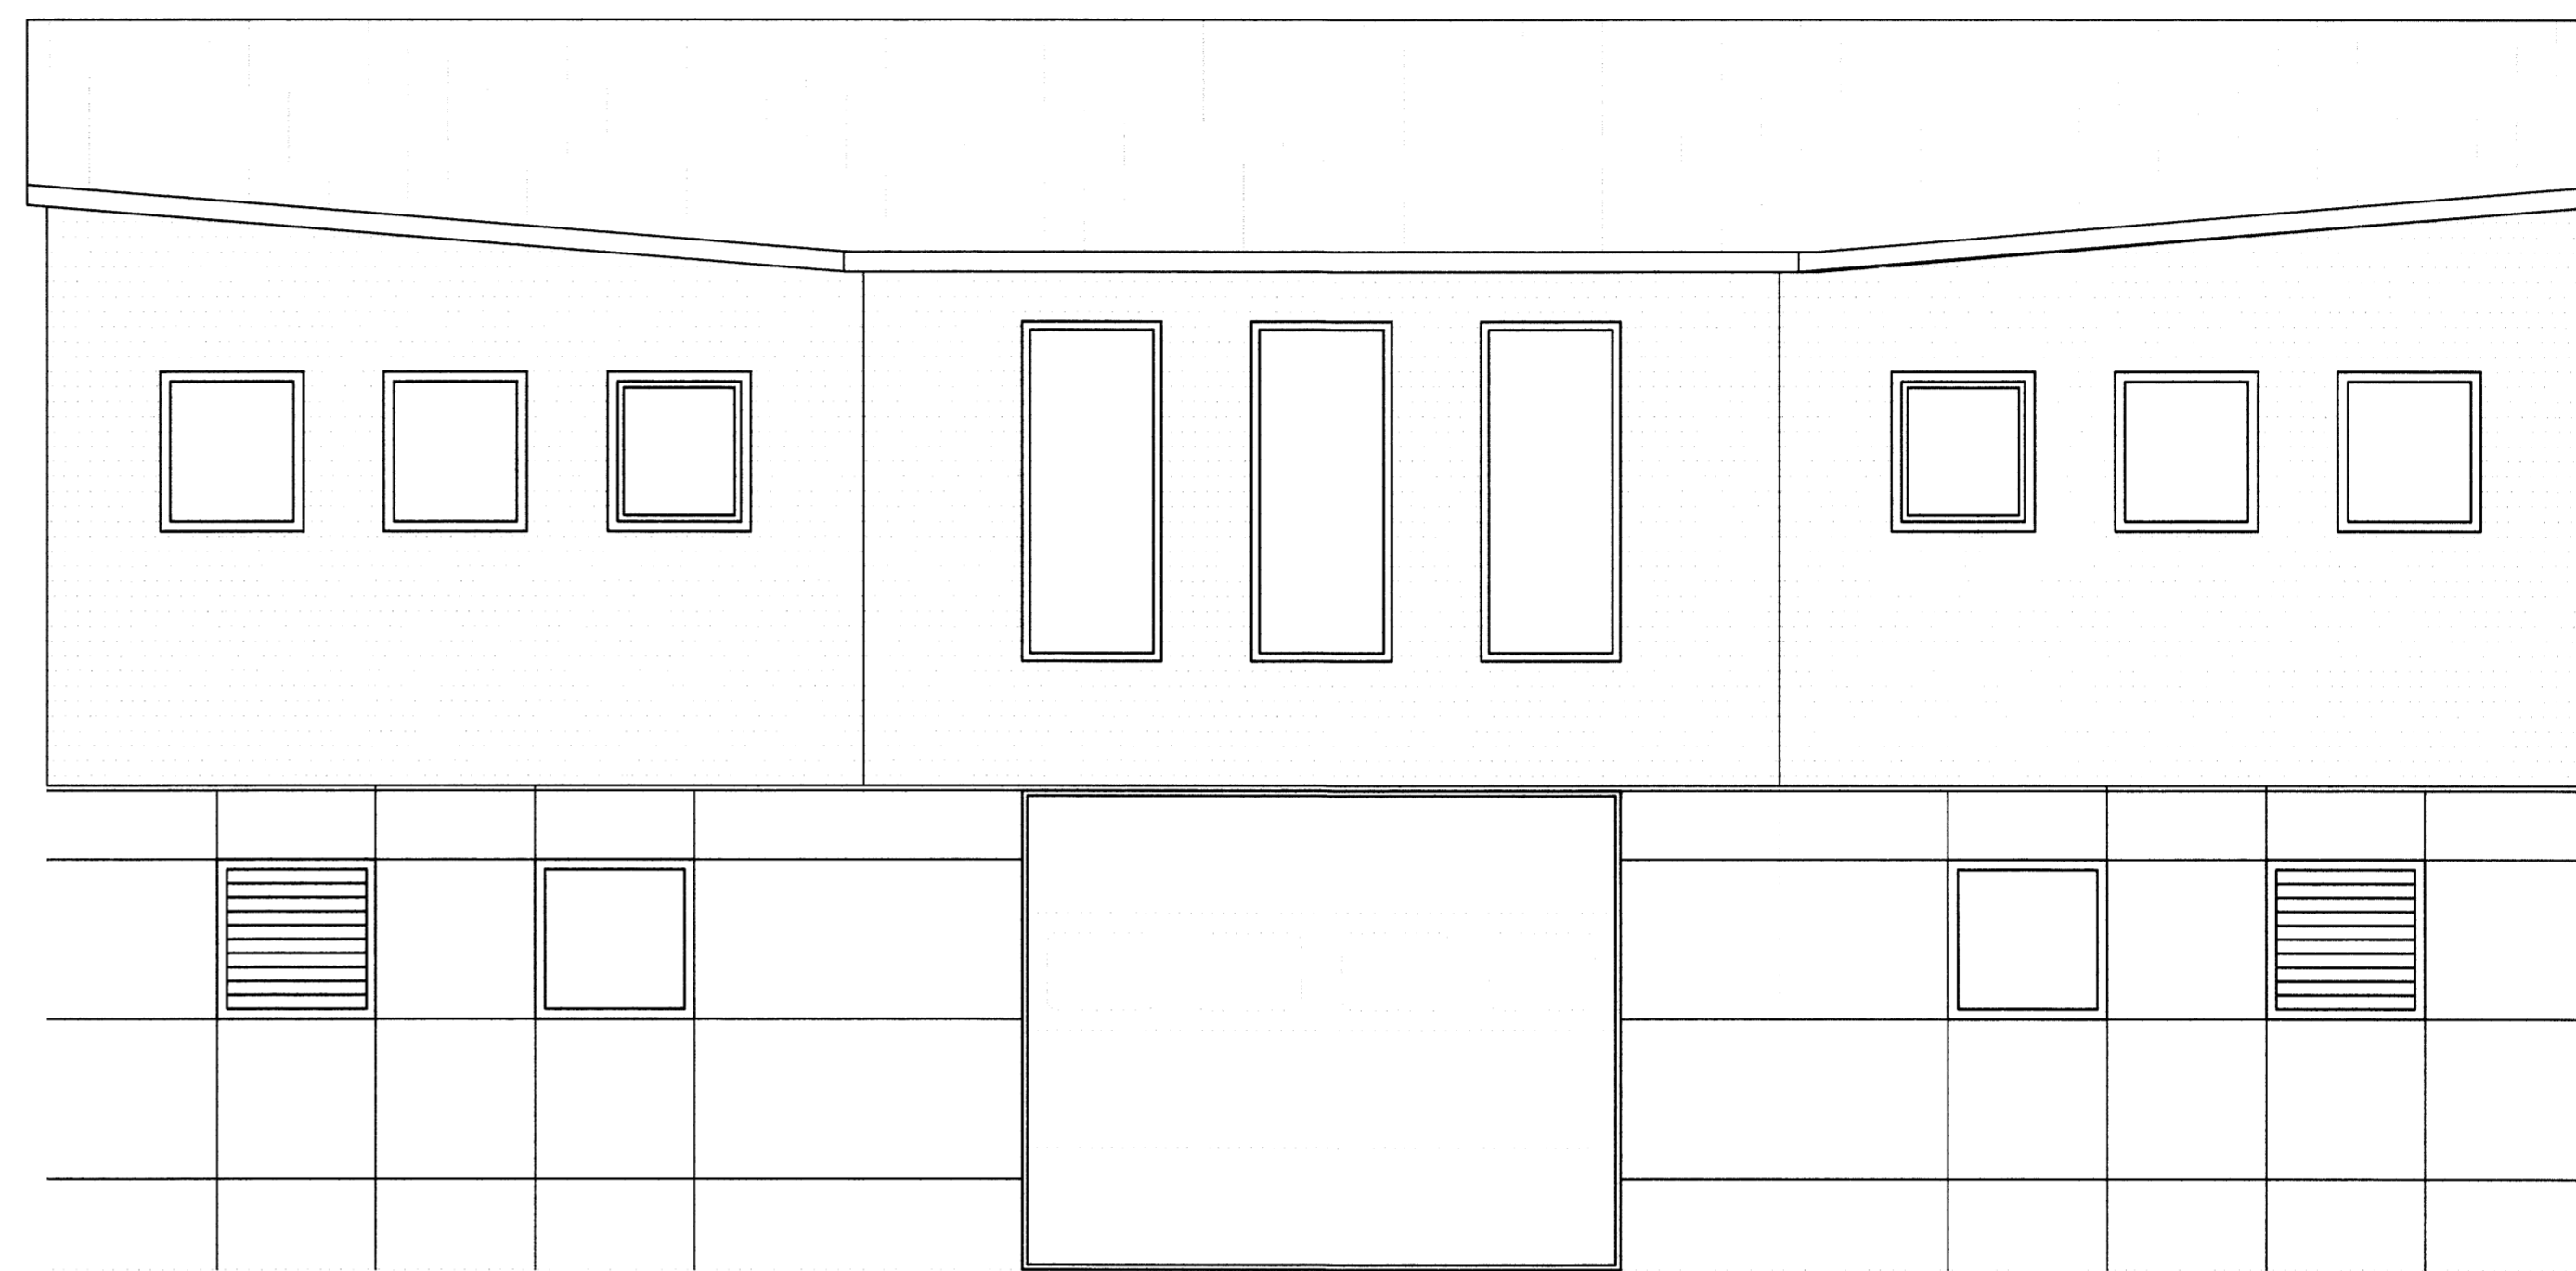


Dæluhús, Reykholti Bláskógabyggð

RAFLAGNATEIKNINGAR

Skipulags- og byggingarfulltrúi
Uppsveita bs.
18. ágú. 2014
MÓTTEKIÐ R&E

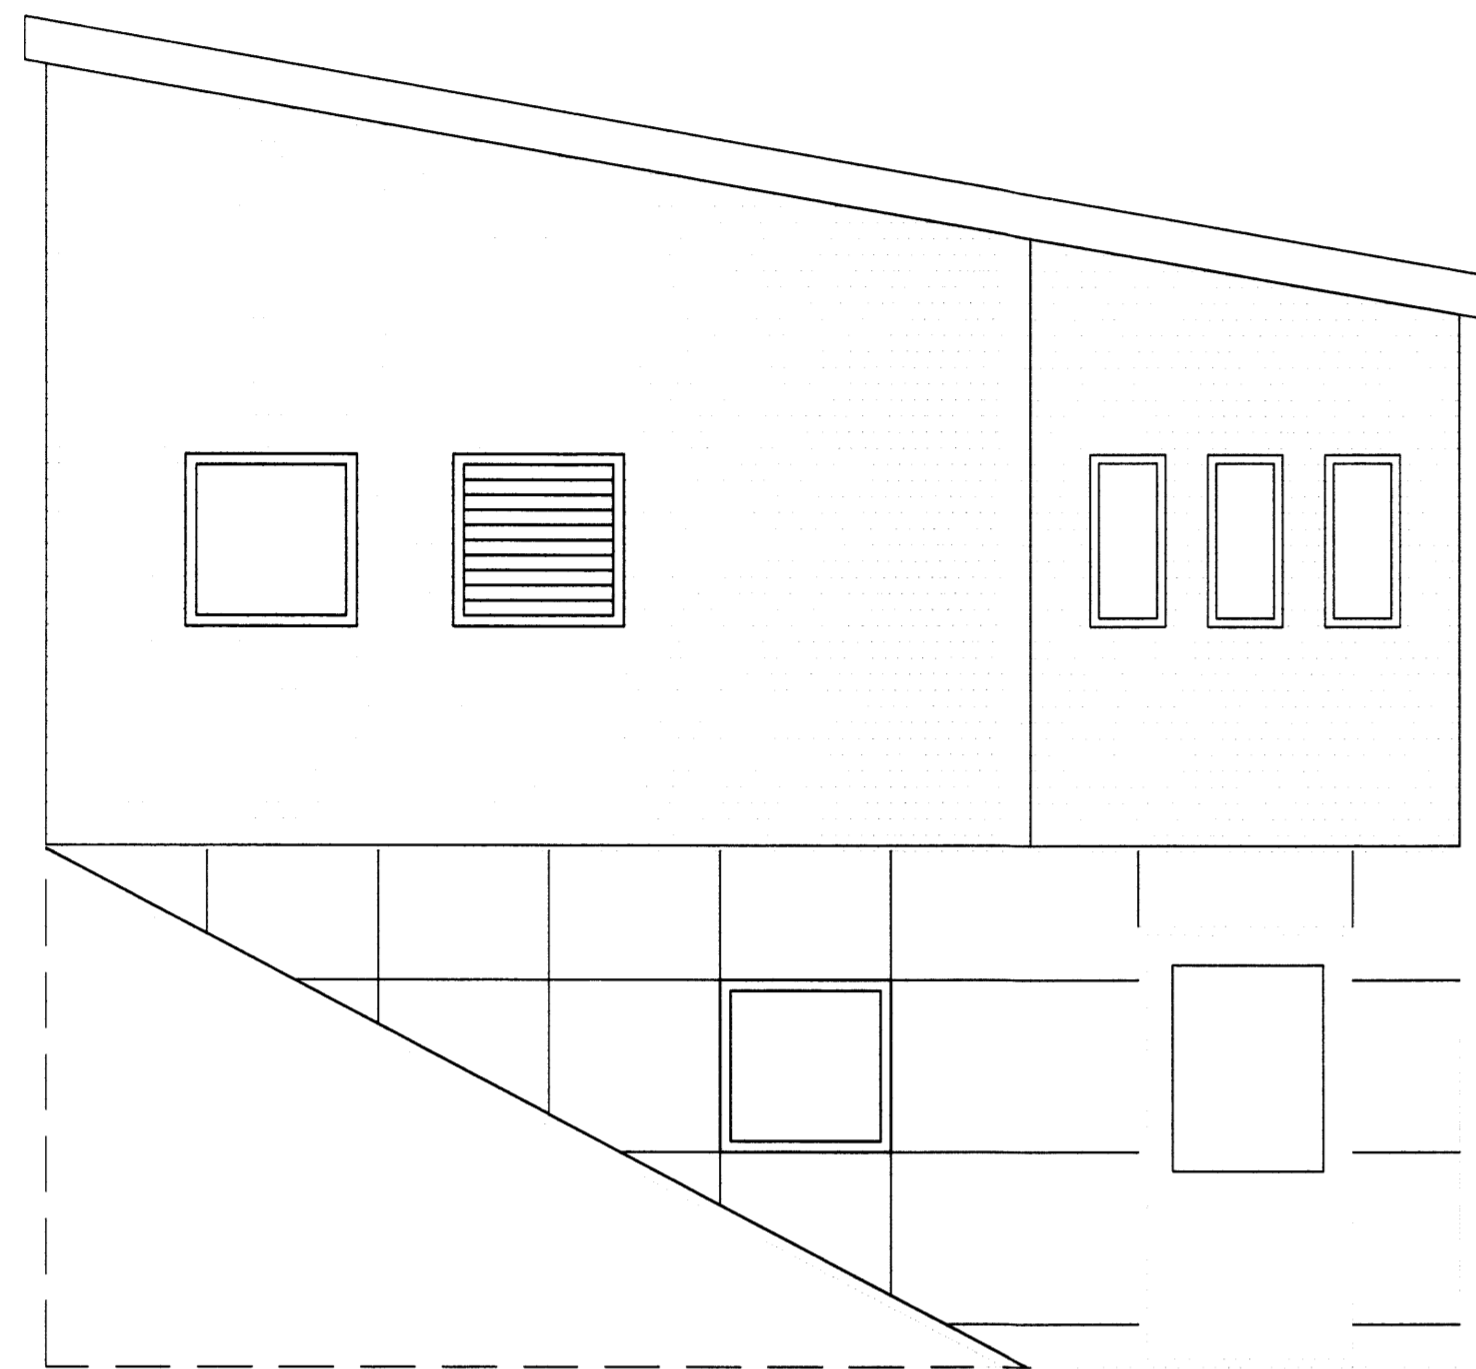

TEIKNINGASKRÁ

- NR. 0 RAFLÖGN FORSÍÐA
- NR. 1 RAFLÖGN AFSTÖÐUMYND, SÖKKULSKAUT, SNIÐ OG SKÝRINGAR
- NR. 2 RAFLÖGN RAFLAGNIR JARÐHÆÐ OG EFRI HÆÐ
- NR. 3 RAFLÖGN EINLÍNUMYND



BLÁSKÓGABYGGÐ



RAFLAGNATEIKNINGAR
ÞÓR STEFÁNSSON RAFMAGNSIÐNFRÆDINGUR
EYRAVEGI 32 SELFOSSI SÍMAR 482 3480 & 897 8718 FAX 482 3366
HEIMASÍMI 482 2726 KENNITALA: 211261-3749, netfang:rafteikn@gmail.com

Júní 2014