

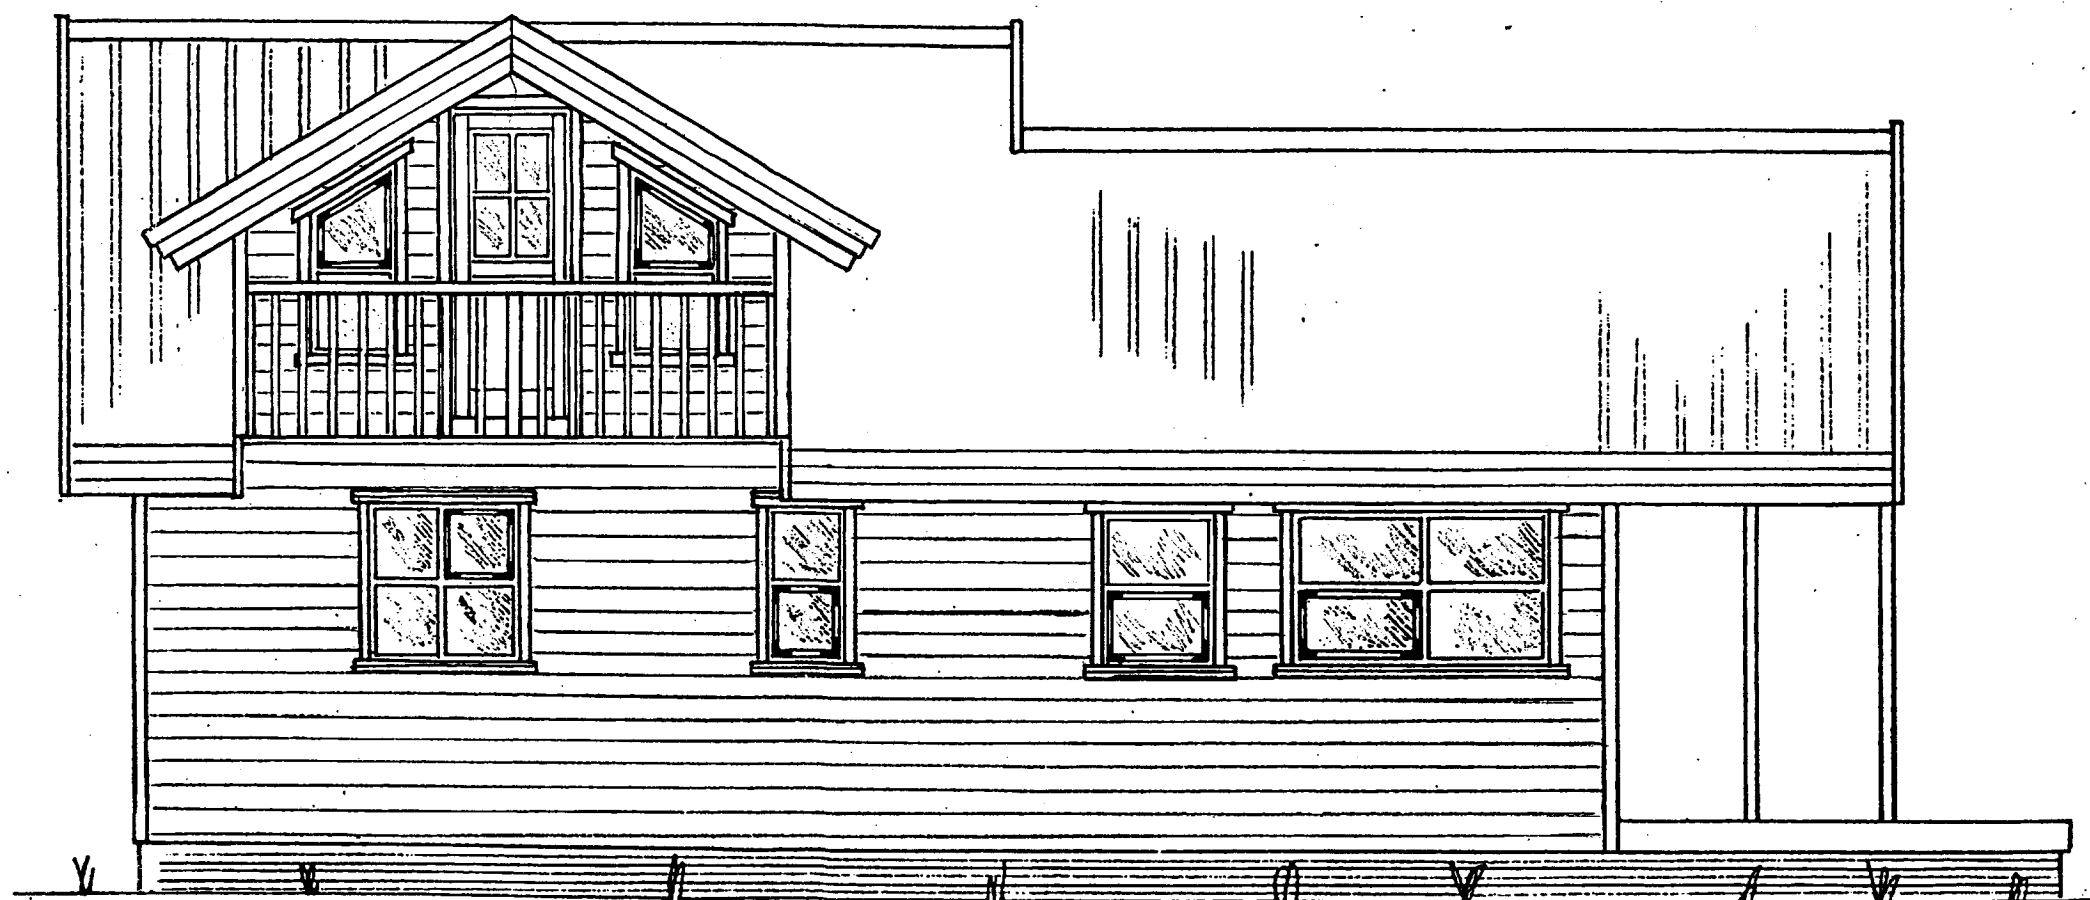
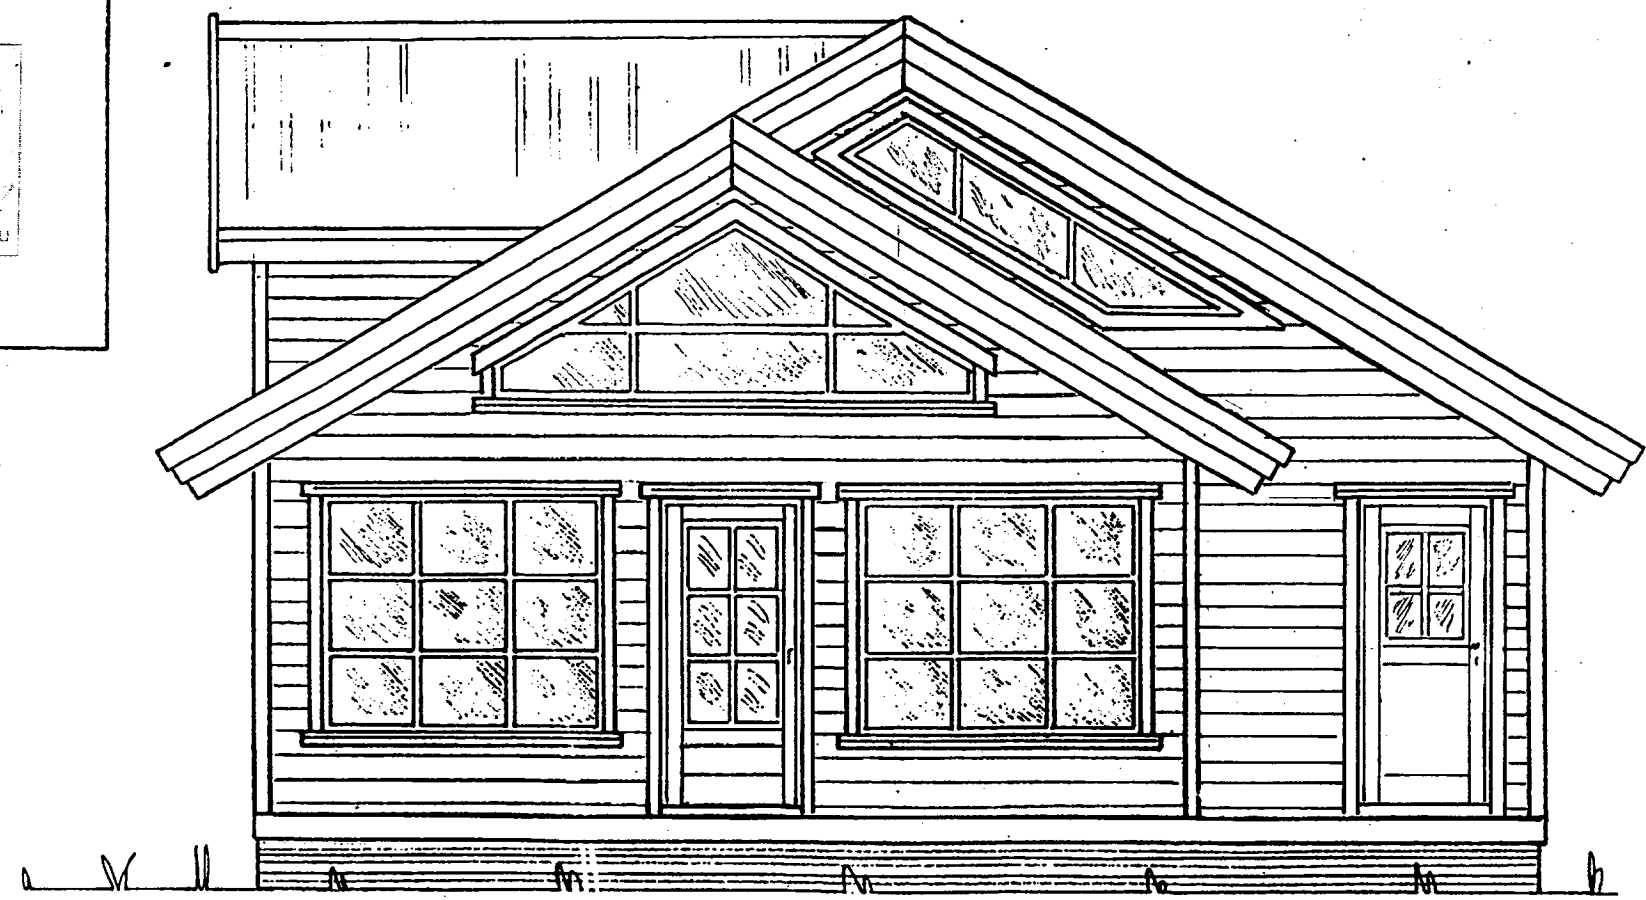


Samþykkt
23 JUNÍ 2005
[Signature]
Byggingarfulltrúi uppsvæta Arnessýslu

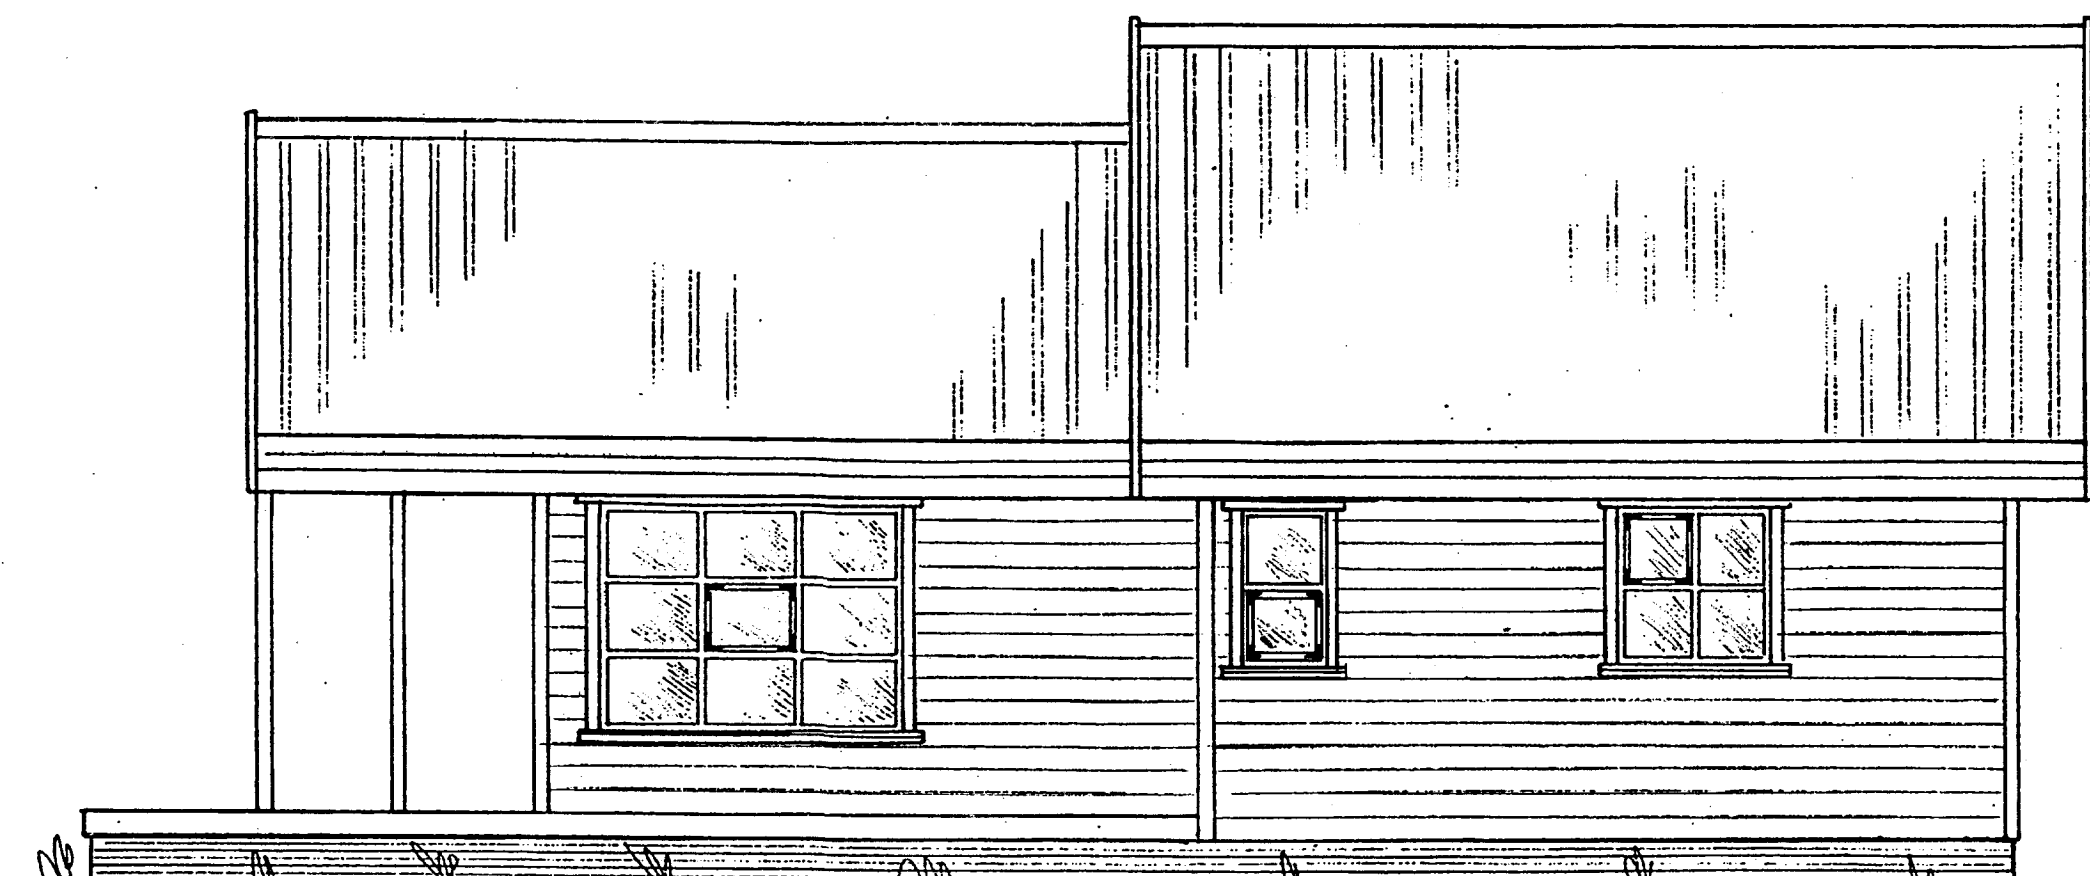

Björgunarop 75 x 115 á efri hæð
60 x 100 á nedri hæð

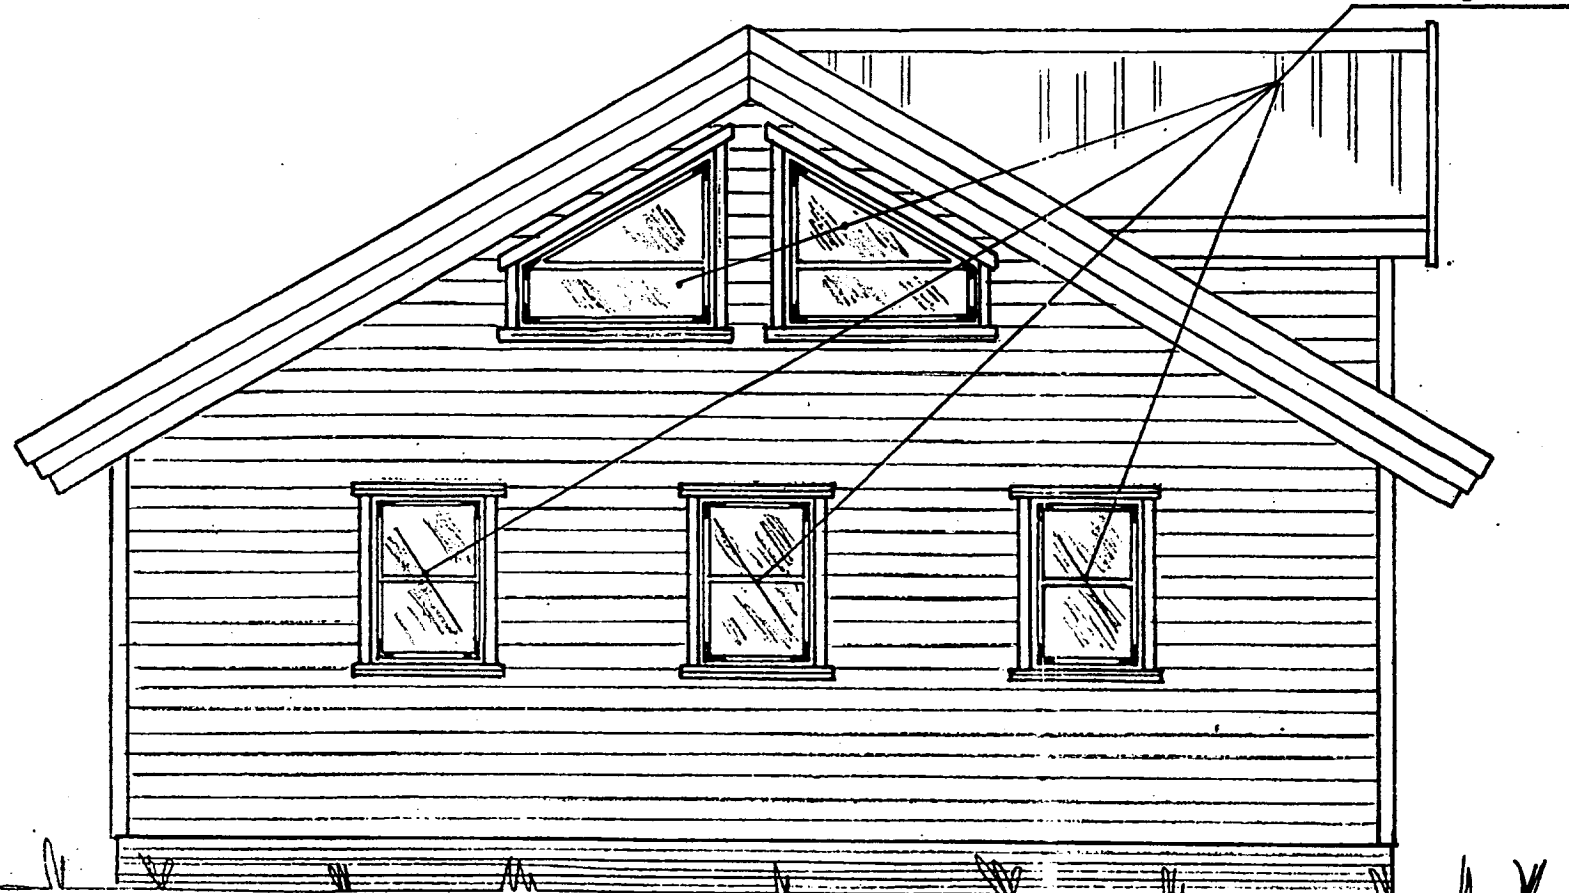

Mkv.: 1:50	Sumarhús í landi 'Spóastada' Bláskógarbyggð Arness.	TEIKNIVANGUR
Dags.: júní '05	Lóð nr. 20 4200 m ²	
Nr. 202-1	Eigundur: Theodór Einarsson Fanney Frídríksdóttir kt 080365-5519 kt 071164-5949	
	Útlit	<i>[Signature]</i> 201032-4829