

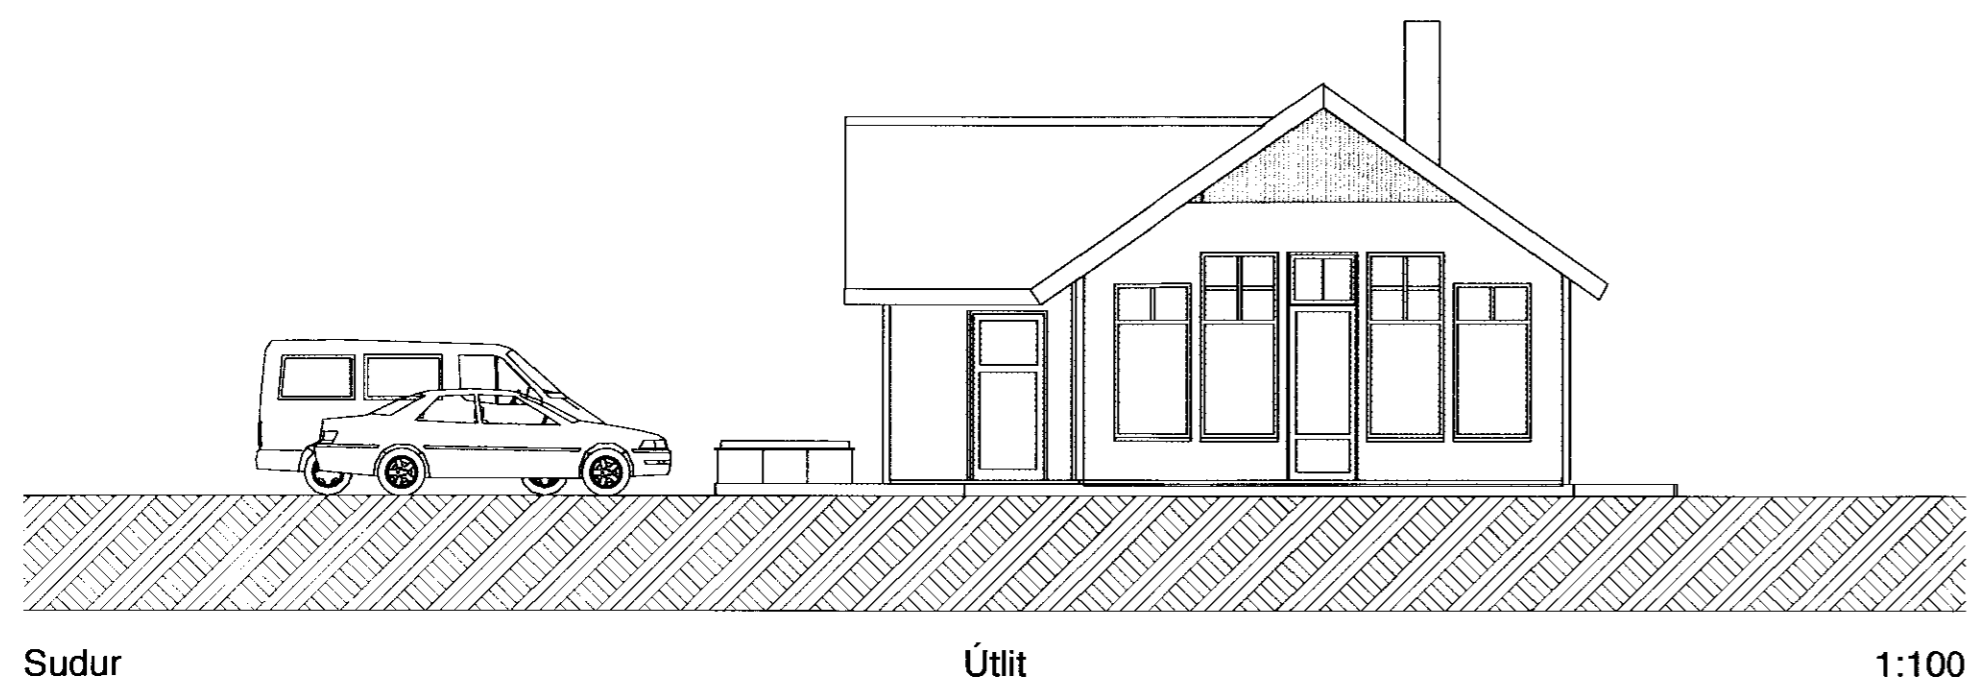
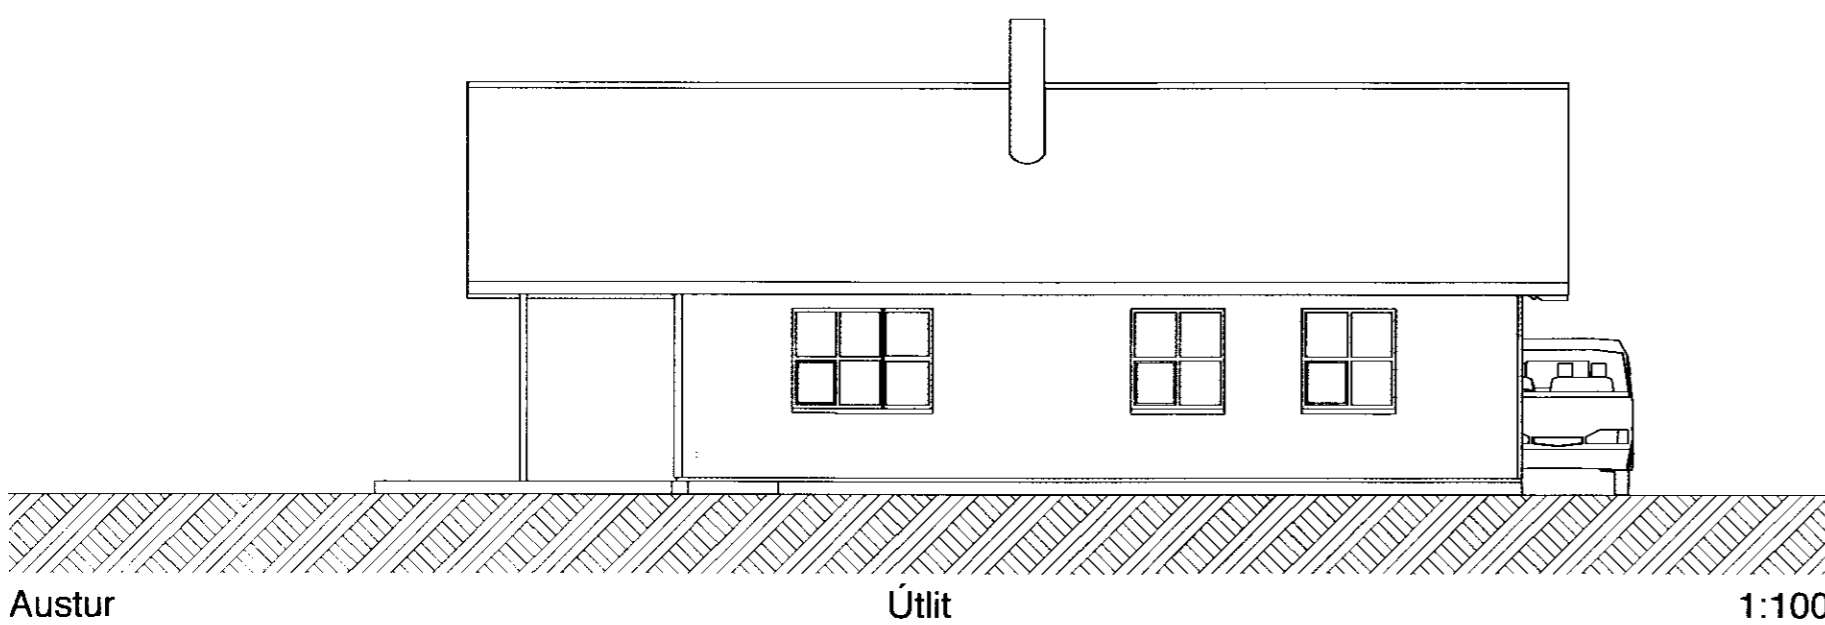


SKRÁNINGARTAFLA  
 DYNJANDISVEGUR 25  
 Í landi SPÓASTAÐA Biskupst.

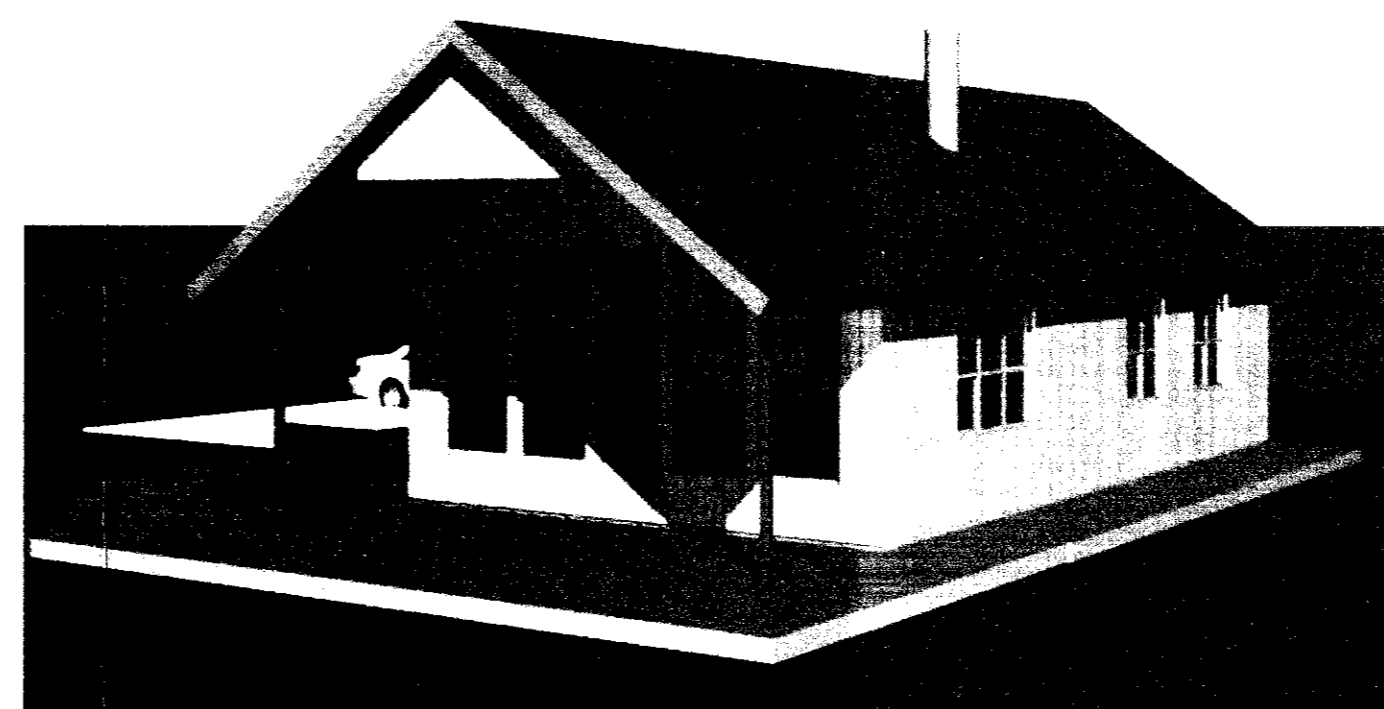

Skráningartafli: DYNJANDISVEGUR 25, Bláskógabyggð		Skrásetjari: Friðbjörg Sigurðsson															
Landnúmer: 210870		Kennitala: 200/24-2249															
Matslutunúmer: 01		Útgáfa: 4.01b															
Dagur		Dagur															
D0	D1	D2	D3	D4	D5	D5M	D6	D7	D8	D9	D10a	D10b	D11	D12	D16	D17	
Laugun	Hvítur	Hvítur	Hvítur	Hvítur	Hvítur	Málur	Sjár	Óp	Brúbrúður	Brúbrúður	Sáttmál	Sáttmál	Stærð	Stærð	Stærð	Stærð	
Matahluti					130.5	0.0	1.8	1.5	129.0	30.5			342.8	109.1	98.5	273.055	
Botn													16.2				
A	0101	1. hæð	Sumarbústaður	N	0101	80.8	0.0	1.8	0.0	80.8	0.0	2.52	5.12	249.6	67.5	80.8	3.69
C	0102		Verönd	N	0101	98.1				98.1				249.8	67.5	80.8	206.575
A	0201	02	Ríshæð	N	0101	49.7	0.0	0.0	1.5	48.2	30.5	0.36	2.60	77.0	41.6	17.7	64.480
			Herbergi	N	0101	49.7			1.5	48.2	30.5			77.0	41.6	17.7	1.55
Athugasemdir																	
Vá útreikning niðurláta er mæld við að þykki útvægja með örngrunni að 0,25 m																	
Sameignir summa																	
Eignarhald																	
	Eignarhald	Núllur	Ítt skráðar	Skipti	Skipti												
		hald	text	m <sup>2</sup>	m <sup>2</sup>	m <sup>2</sup>	m <sup>2</sup>	m <sup>2</sup>	m <sup>2</sup>	m <sup>2</sup>	m <sup>2</sup>	m <sup>2</sup>	m <sup>2</sup>	m <sup>2</sup>	m <sup>2</sup>	m <sup>2</sup>	m <sup>2</sup>
	0101		Sumarbústaður	98.5	273.055	273.055											
			Allt	98.5	273.055	273.055											

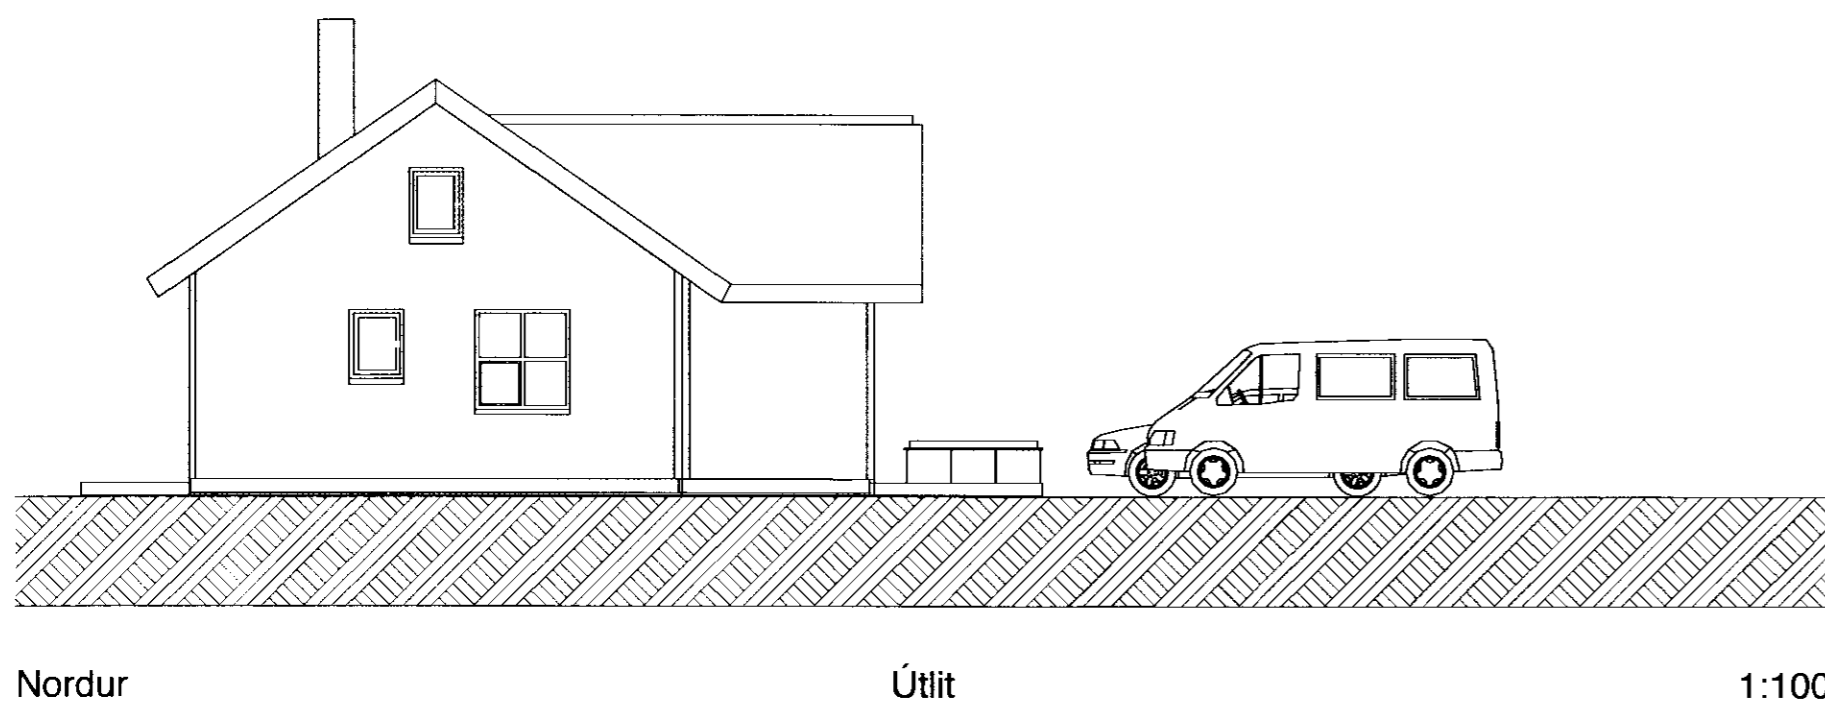

TEIKNISTOFAN **KVARDI** Verkefni **DYNJANDISVEGUR 25**  
 í landi SPÓASTAÐA Biskupst.  
 Heiti **ÚTLIT**  
**SKRÁNINGARTAFLA**

kvardi 1:1, 1:100, 1:1,39, 1:1,47 r.k. nr  
 dags. 11 JÚLÍ 2011. dags br.  
 hönnun G. G. teikn. nr **A2**  
 teikn G. G.

Hringbraut 17 220 Hafnarfirdi  
 s. 555-2020 FAX 555-2021  
 Gisli G. Gunnarsson BFI kt. 020649-2409  
 kvardi@kvardi.is