



SÉRMYND S4: MKV. 1:10

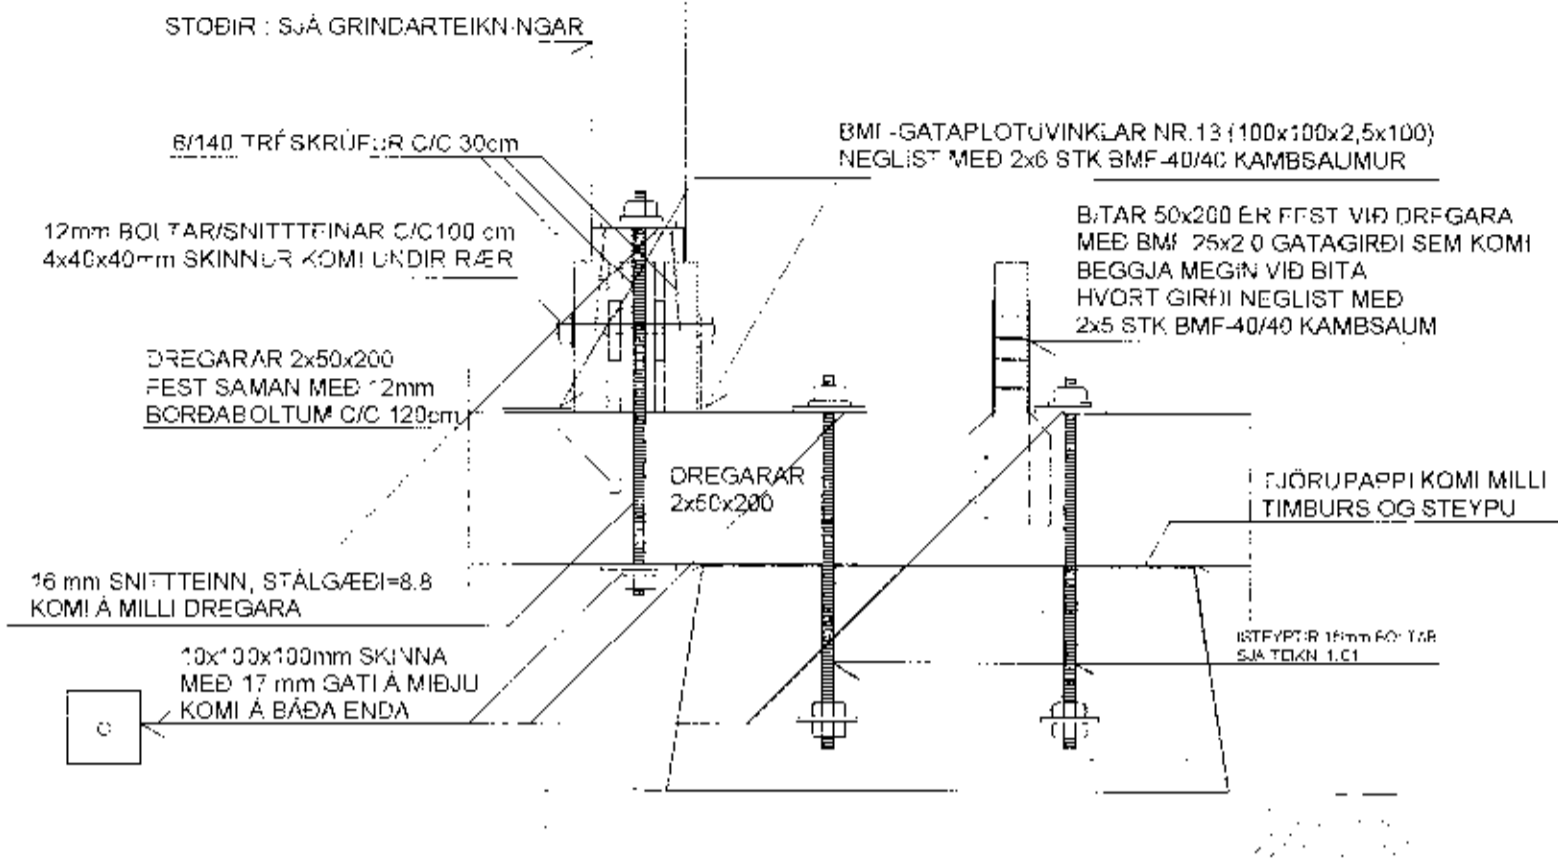


SÉRMYND S5: MKV. 1:10

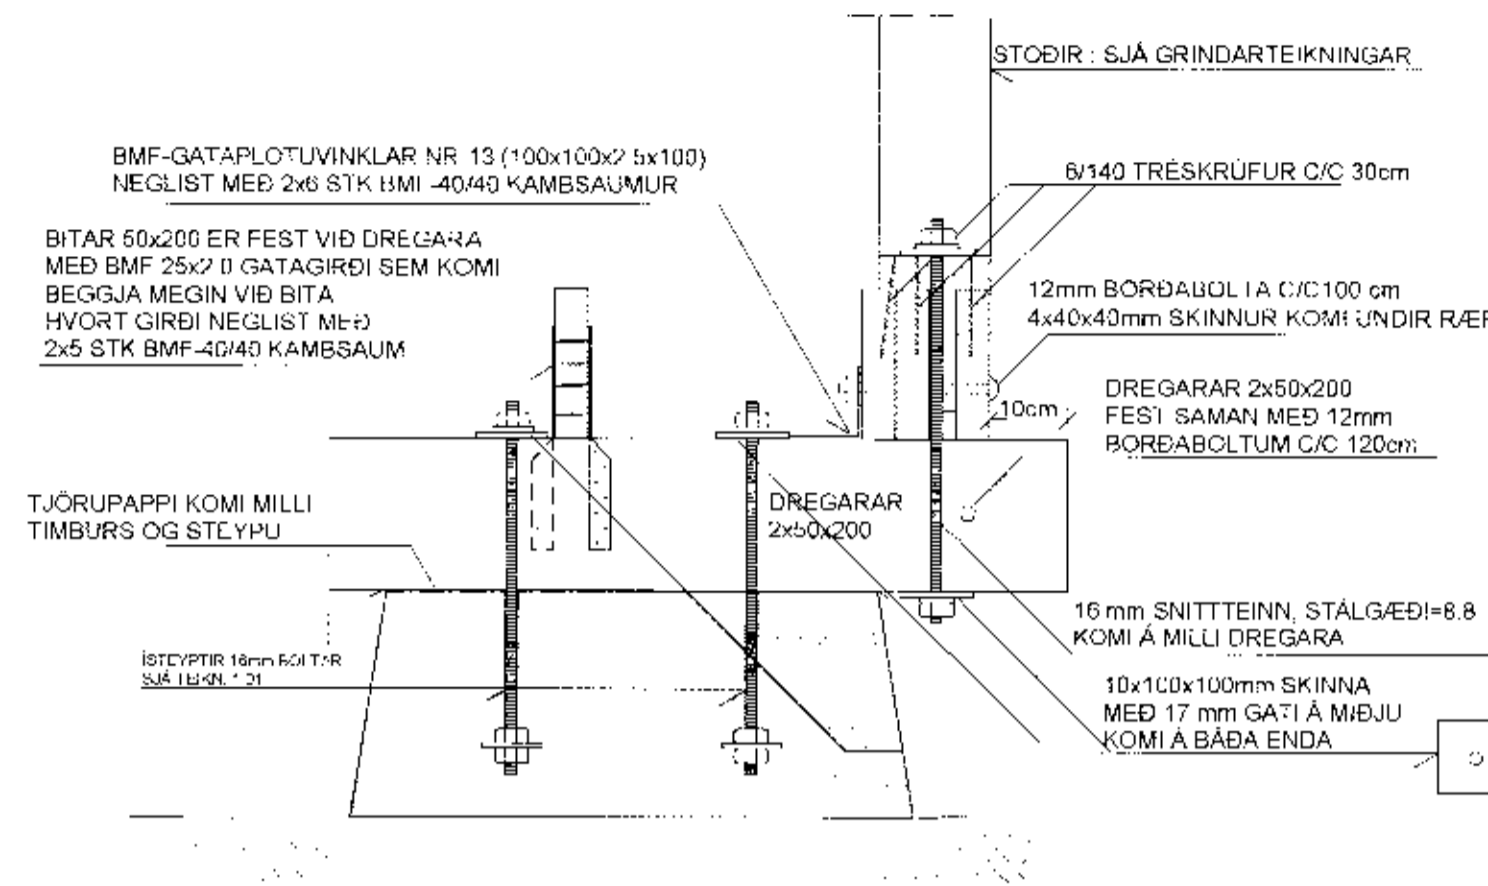


MÓTTIÐ  
28. Júlí 2011  
*Magnús Gylfason*

SÉRMYND: S6 MKV. 1:10

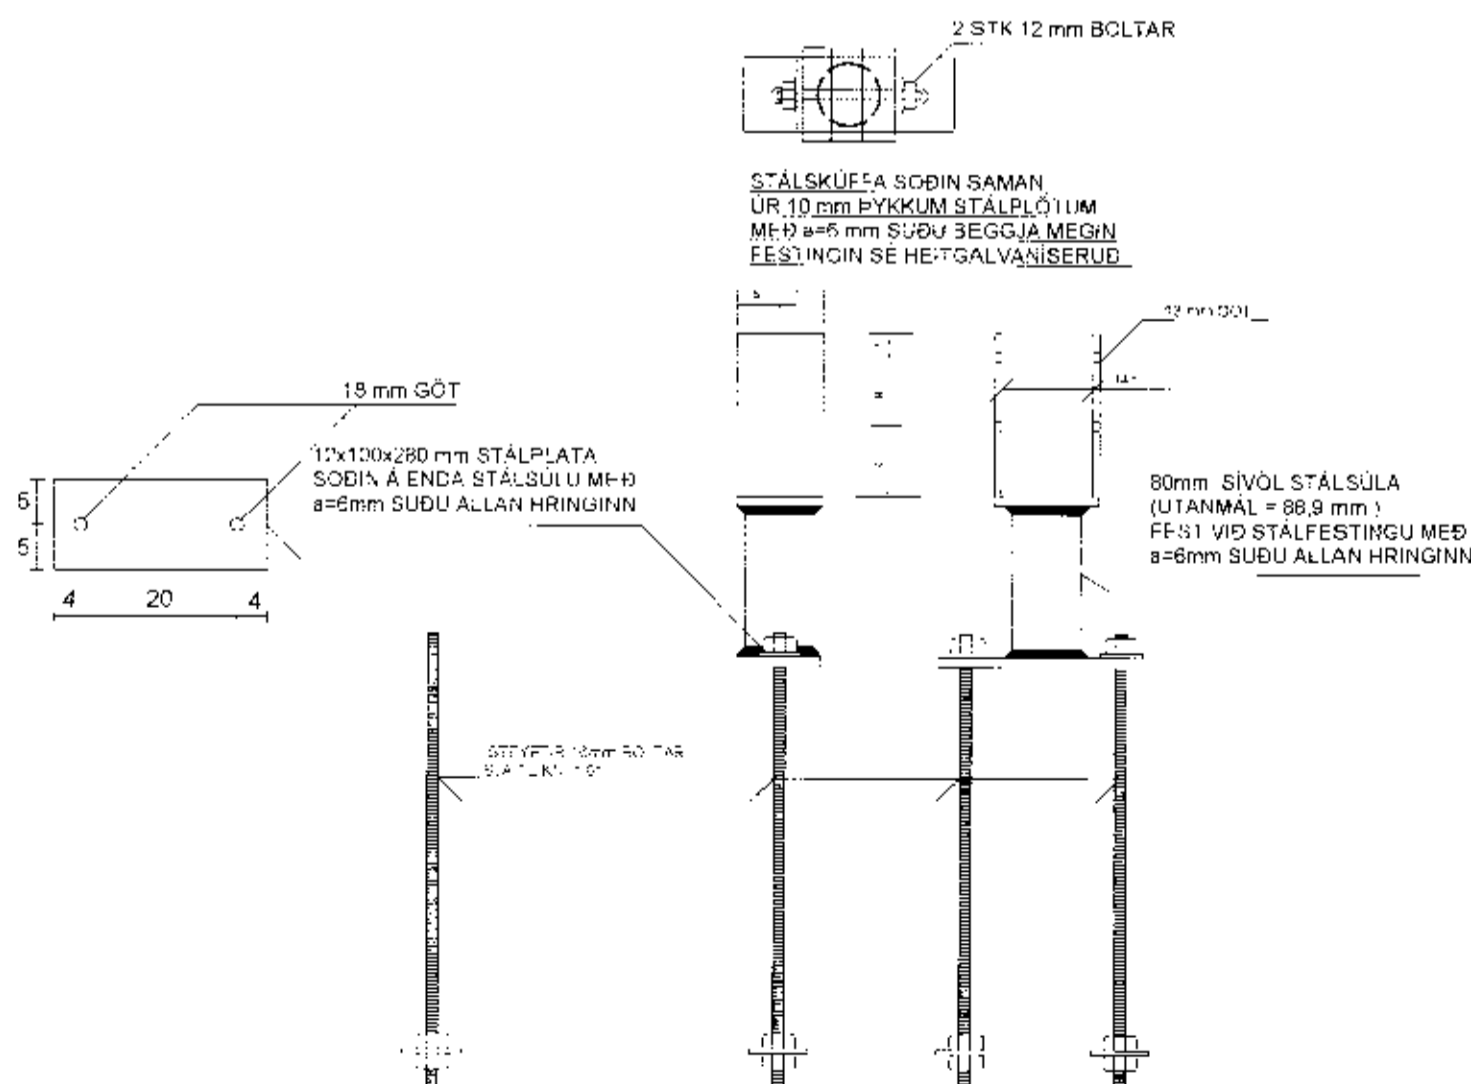

SJÁ SKÝRINGAR Á TEIKNINGU NR.1.02

TEIKN.NR. 1.03	 Tæknivangur ehf. KT 450586-1889 Kirkjustétt 26, 113 Reykjavík Sími: 564 22 44, Netf. tv@vortex.is
KVARÐI: 1:10	
DAGS: JÚLÍ 2011	
HANNAÐ: MG	VERKEFNI: DYNJANDISVEGUR 25 - ÖNDVEÐARNESI
TEIKNAD: MG	BURÐARVIRKI: SÉRMYNDIR S4-S6
YFIRFARID: <i>Magnús Gylfason</i>	Undirskrift Aðalnönnððar