


**SÉRMYND: S18 MKV. 1:10**

GILDIR ALMENNT Á HLIÐUM

SPERRUR ERU FESTAÐAR VIÐ TIMBURGRIND  
MEÐ BMF-GATAFLÖTUVINKLUM NR. 2 (100x100x2,5x80)  
SEM KOMI BLAGGA MEGIN VIÐ HVERJA SPERRU  
HVER VINKILL NEGLIST MEÐ 2x6 STK BMF-40/40 KAMBSAUM  
STOÐIR FESTAÐAR VIÐ TOPPSTYKKI Á SAMÁ HÁTT  
MEÐ BMF-GATAFLÖTUVINKLUM NR. 11 (100x100x2,5x60)

SPERRUR 50x225. SJÁ GRUNNMYND AF ÞAKI

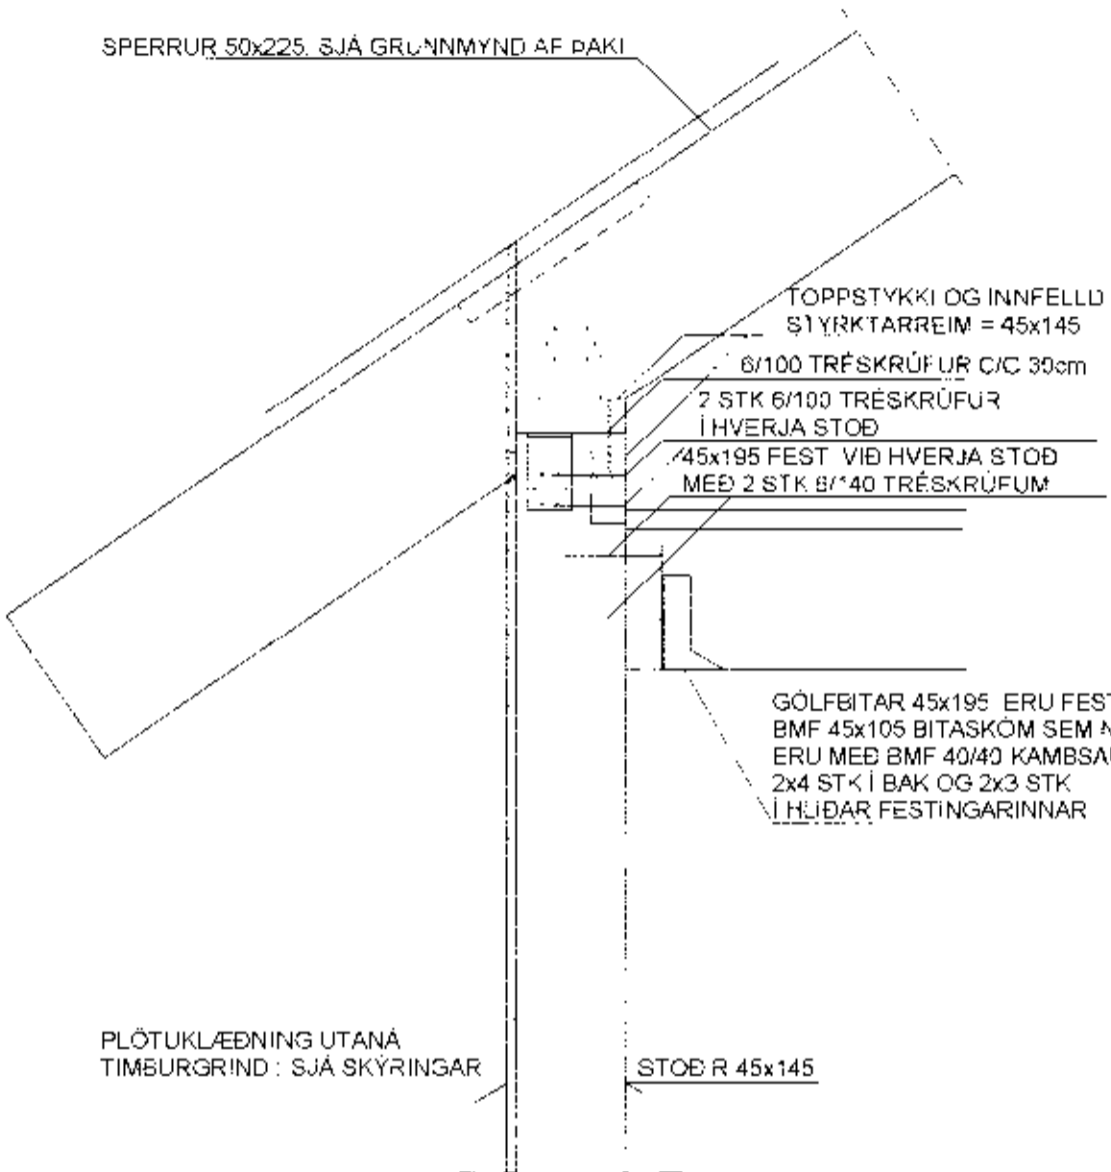

PLÖTUKLÆDNING UTANÁ TIMBURGRIND: SJÁ SKÝRINGAR

STOÐIR 45x145

**SÉRMYND: S21 MKV. 1:10**


MÆNISBIT: LÍMTRÉ 140x300

2 STK SOLTAR/SNITTEINAR 16/220mm

ÞVERBITI: LÍMTRÉ 140x300

4 STK 12/380mm SNITTEINAR STÁLGAÐI=8.8

10x100x100mm SKINNA MEÐ 13 mm GA11 Á MIÐJU

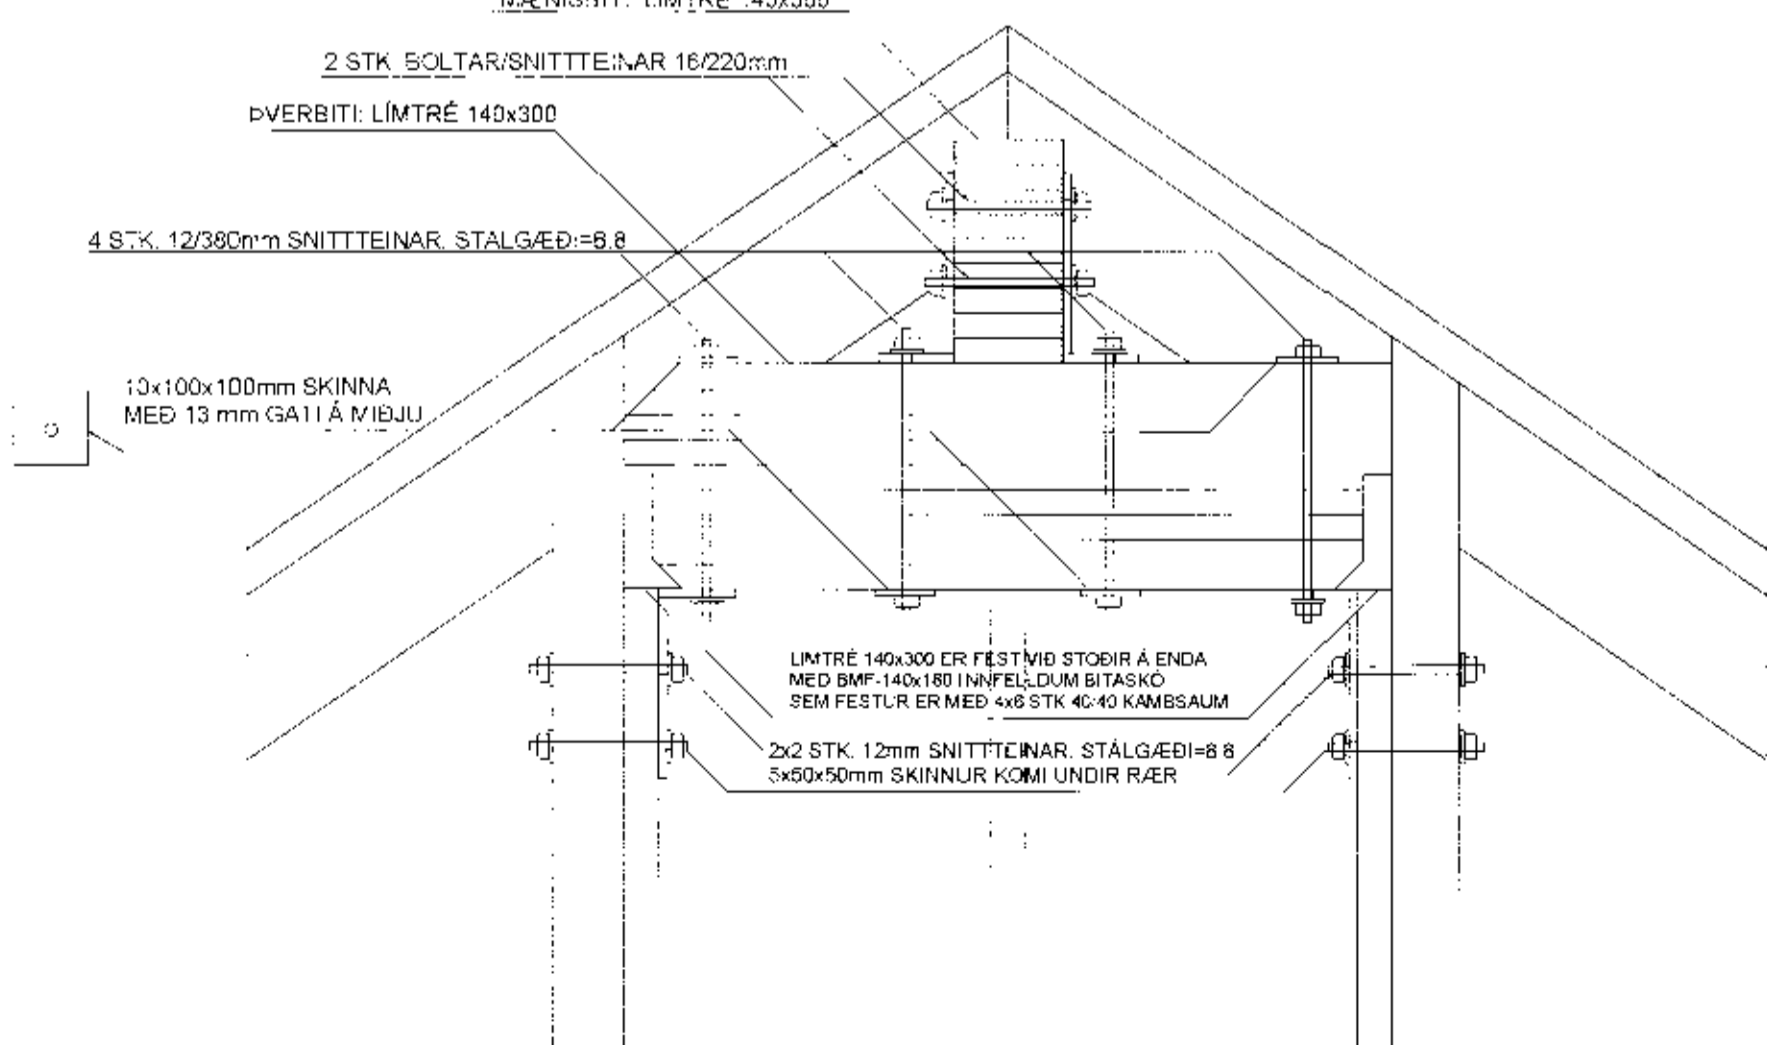


**SÉRMYND: S19 MKV. 1:10**

GILDIR ALMENNT Á GAFLVEGGJUM

SPERRUR VIÐ GAFLVEGGI ERU FESTAÐAR  
MEÐ 2 STK 8/100 TRÉSKRÚFUM Í HVERJA STOÐ  
OG C/C 30 Í TOPPSTYKKI

45x145 (TOPPSTYKKI  
TIMBURGRINDAR Á GAFLVEGGJUM)

SPERRUR AÐ UTANVERÐU Á GAFLVEGGJUM  
ERU FESTAÐAR EFTIR AÐ GRIND HEFUR VERIÐ  
KLÆDD MEÐ KRÖSSVÍÐI

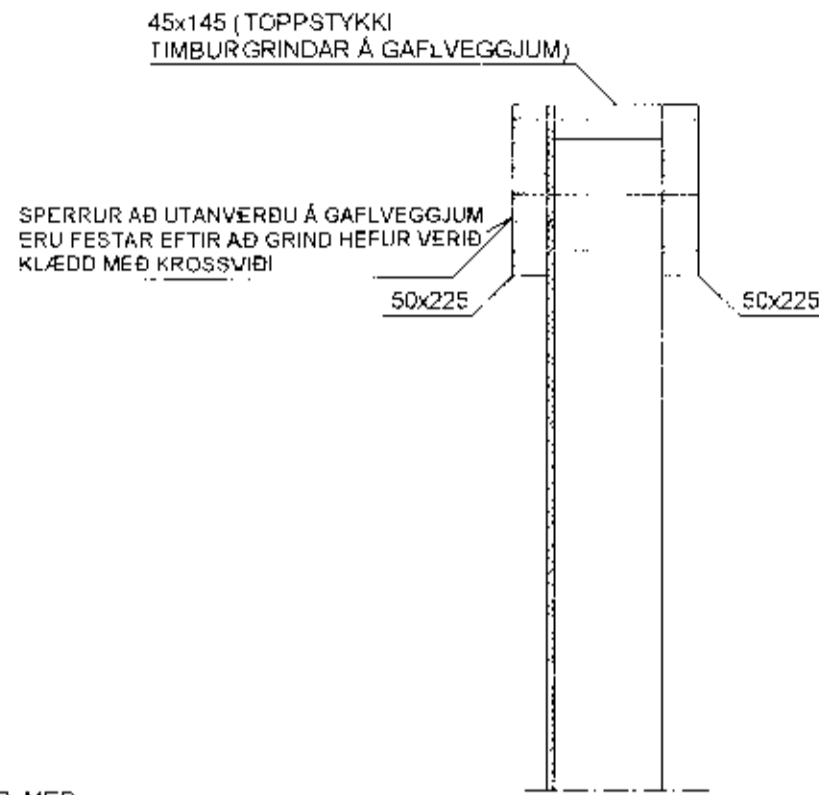


**SÉRMYND: S20 MKV. 1:10**

STÁLLOSKUM ER FESTAÐ MEÐ  
2x2 STK 16 mm SOLTUM  
EINFALÐAR 48mm GADDASKÍFUR  
KOMI MIÐLI STÁLLASKA OG LÍMTRÉS  
5x50x50mm SKINNUR  
KOMI UNDIR RÆR

FESTING VIÐ SPERRUR  
SJÁ SÉRMYND S11


STÁLLASKAR 8x100x600mm  
KOMI BEGGJA MEGIN VIÐ BITA

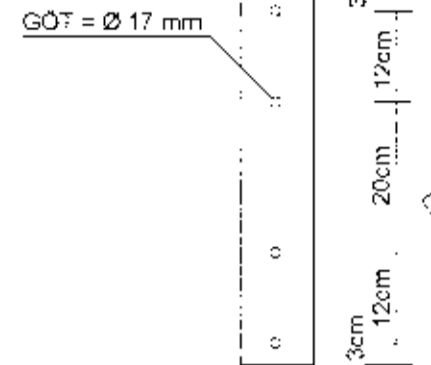

SPERRUR 50x225

LÍMTRÉSBITI 140x233

LÍMTRÉSSÚLA 140x140

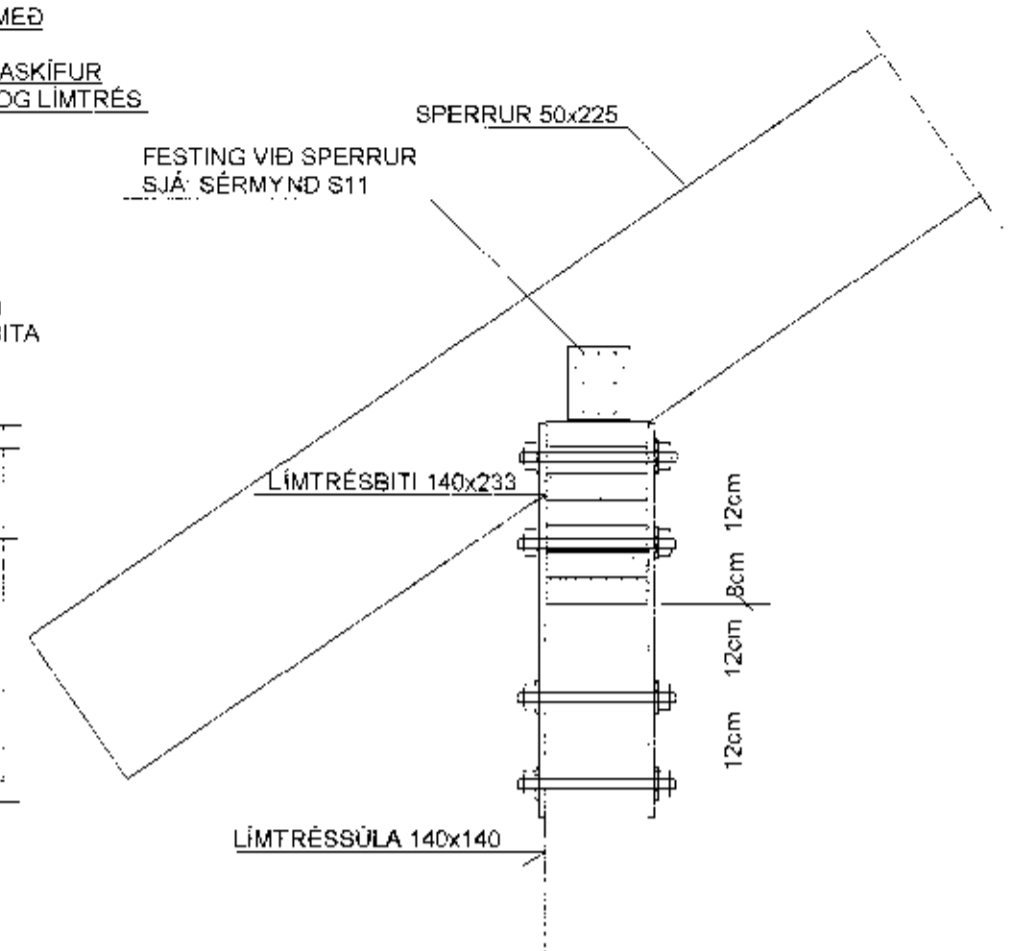


MÖTTING  
28. JULÍ 2011  
Magnús Gylfason

**SÉRMYND: S22 MKV. 1:10**

ATH. GILDIR ÞARSEM INNVEGGIR KOMA AÐ ÚTVEGG

MÆNISBITA FEST VIÐ ÞVERBITA:

VINKILL: STÁLPLÖTUR 10x100x280mm OG  
10x100x100 SOÐNAR SAMAN MEÐ a=6mm  
SUÐU BEGGJA MEGIN

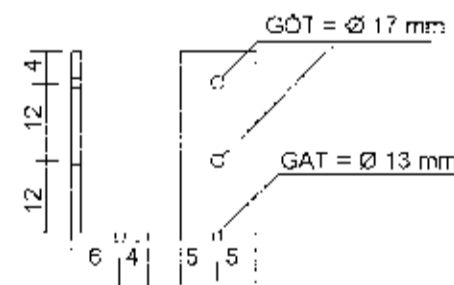


LAUSHOLT MÓTI INNVEGGJUM ERU FESTAÐAR  
MEÐ BMF-GATAFLÖTUVINKLAR NR. 12 (100x100x2,5x80)  
SEM SÉ BEGGJA MEGIN VIÐ LAUSHOLTID  
HVER VINKILL NEGLIST MEÐ 2x6 STK BMF-40/40 KAMBSAUMUR

ÞVERBITA FEST VIÐ GRIND:

VINKILL: STÁLPLÖTUR 10x100x240mm OG  
10x100x100 SOÐNAR SAMAN MEÐ a=6mm  
SUÐU BEGGJA MEGIN

GÓT = Ø 13 mm

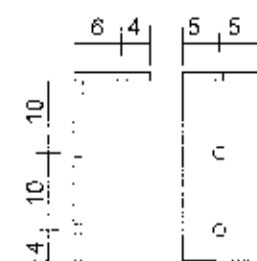

**SJÁ SKÝRINGAR Á TEIKNINGU NR.1.02**

TEIKN.NR. 1.07	 Tæknivangur ehf. KT.450586-1889 Kirkjustétt 26 . 113 Reykjavík Sími:564 22 44 . Netf. tv@vortex.is
KVARÐI: 1:10	
DAGS. JÚLÍ 2011	
HANNAÐ: MG	VERKEFNI: DYNJANDISVEGUR 25 - ÖNDVERÐARNEÐ
TEIKNAD: MG	BURÐARVIRKI: SÉRMYNDIR S18-S22
YFIRFARID: <i>Magnús Gylfason</i> Magnús Gylfason KT.201251-4199	<i>Sigrún Gunnarsdóttir</i> Undirskrift Aðalhönnuðar