



GRUNNMYND AF MILLIGÓLFI, MKV. 1:50

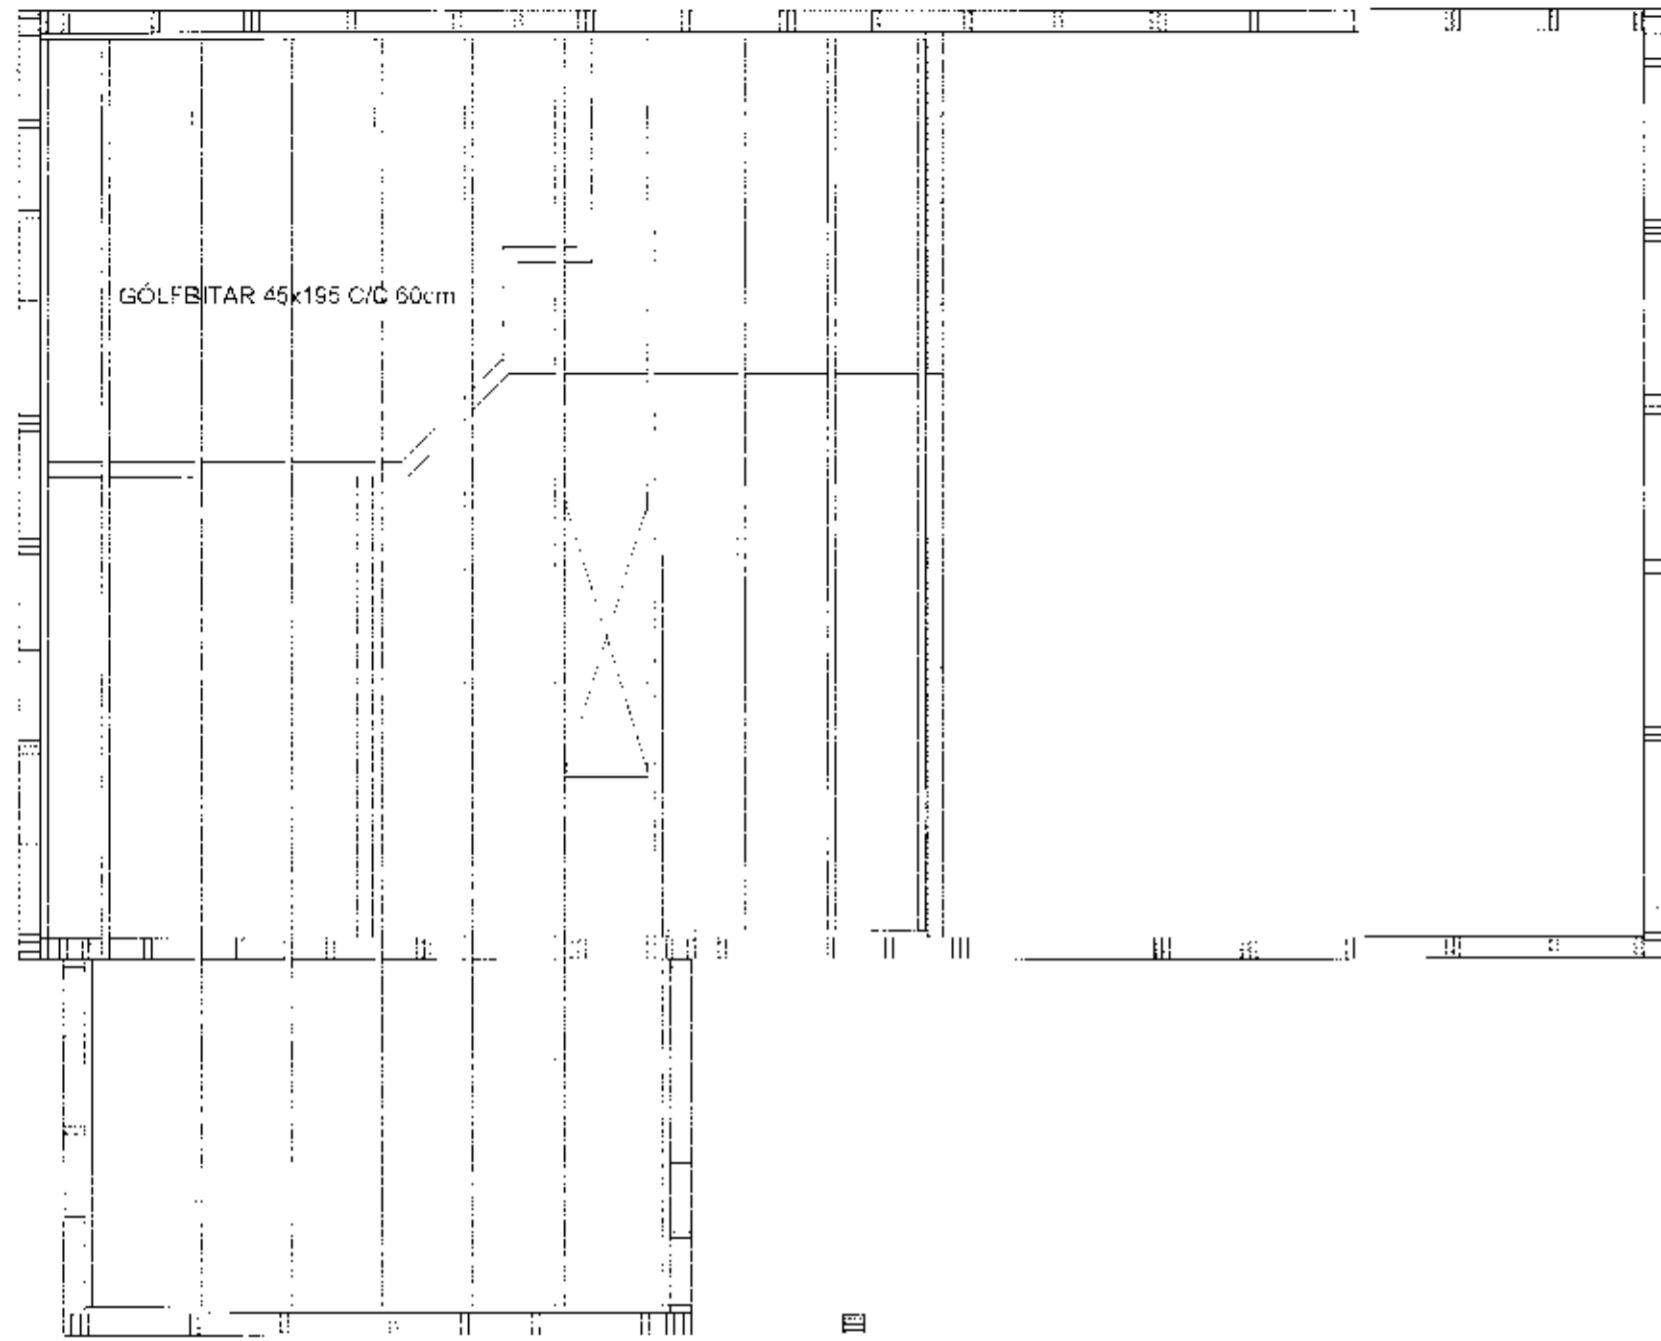

MÖTTENID  
28 JÚLÍ 2011  
*Magnús Gylfason*

GRUNNMYND AF ÞAKI, MKV. 1:50  
MÁLSETNINGAR ERU ÚTFRÁ TIMBURGRINDU

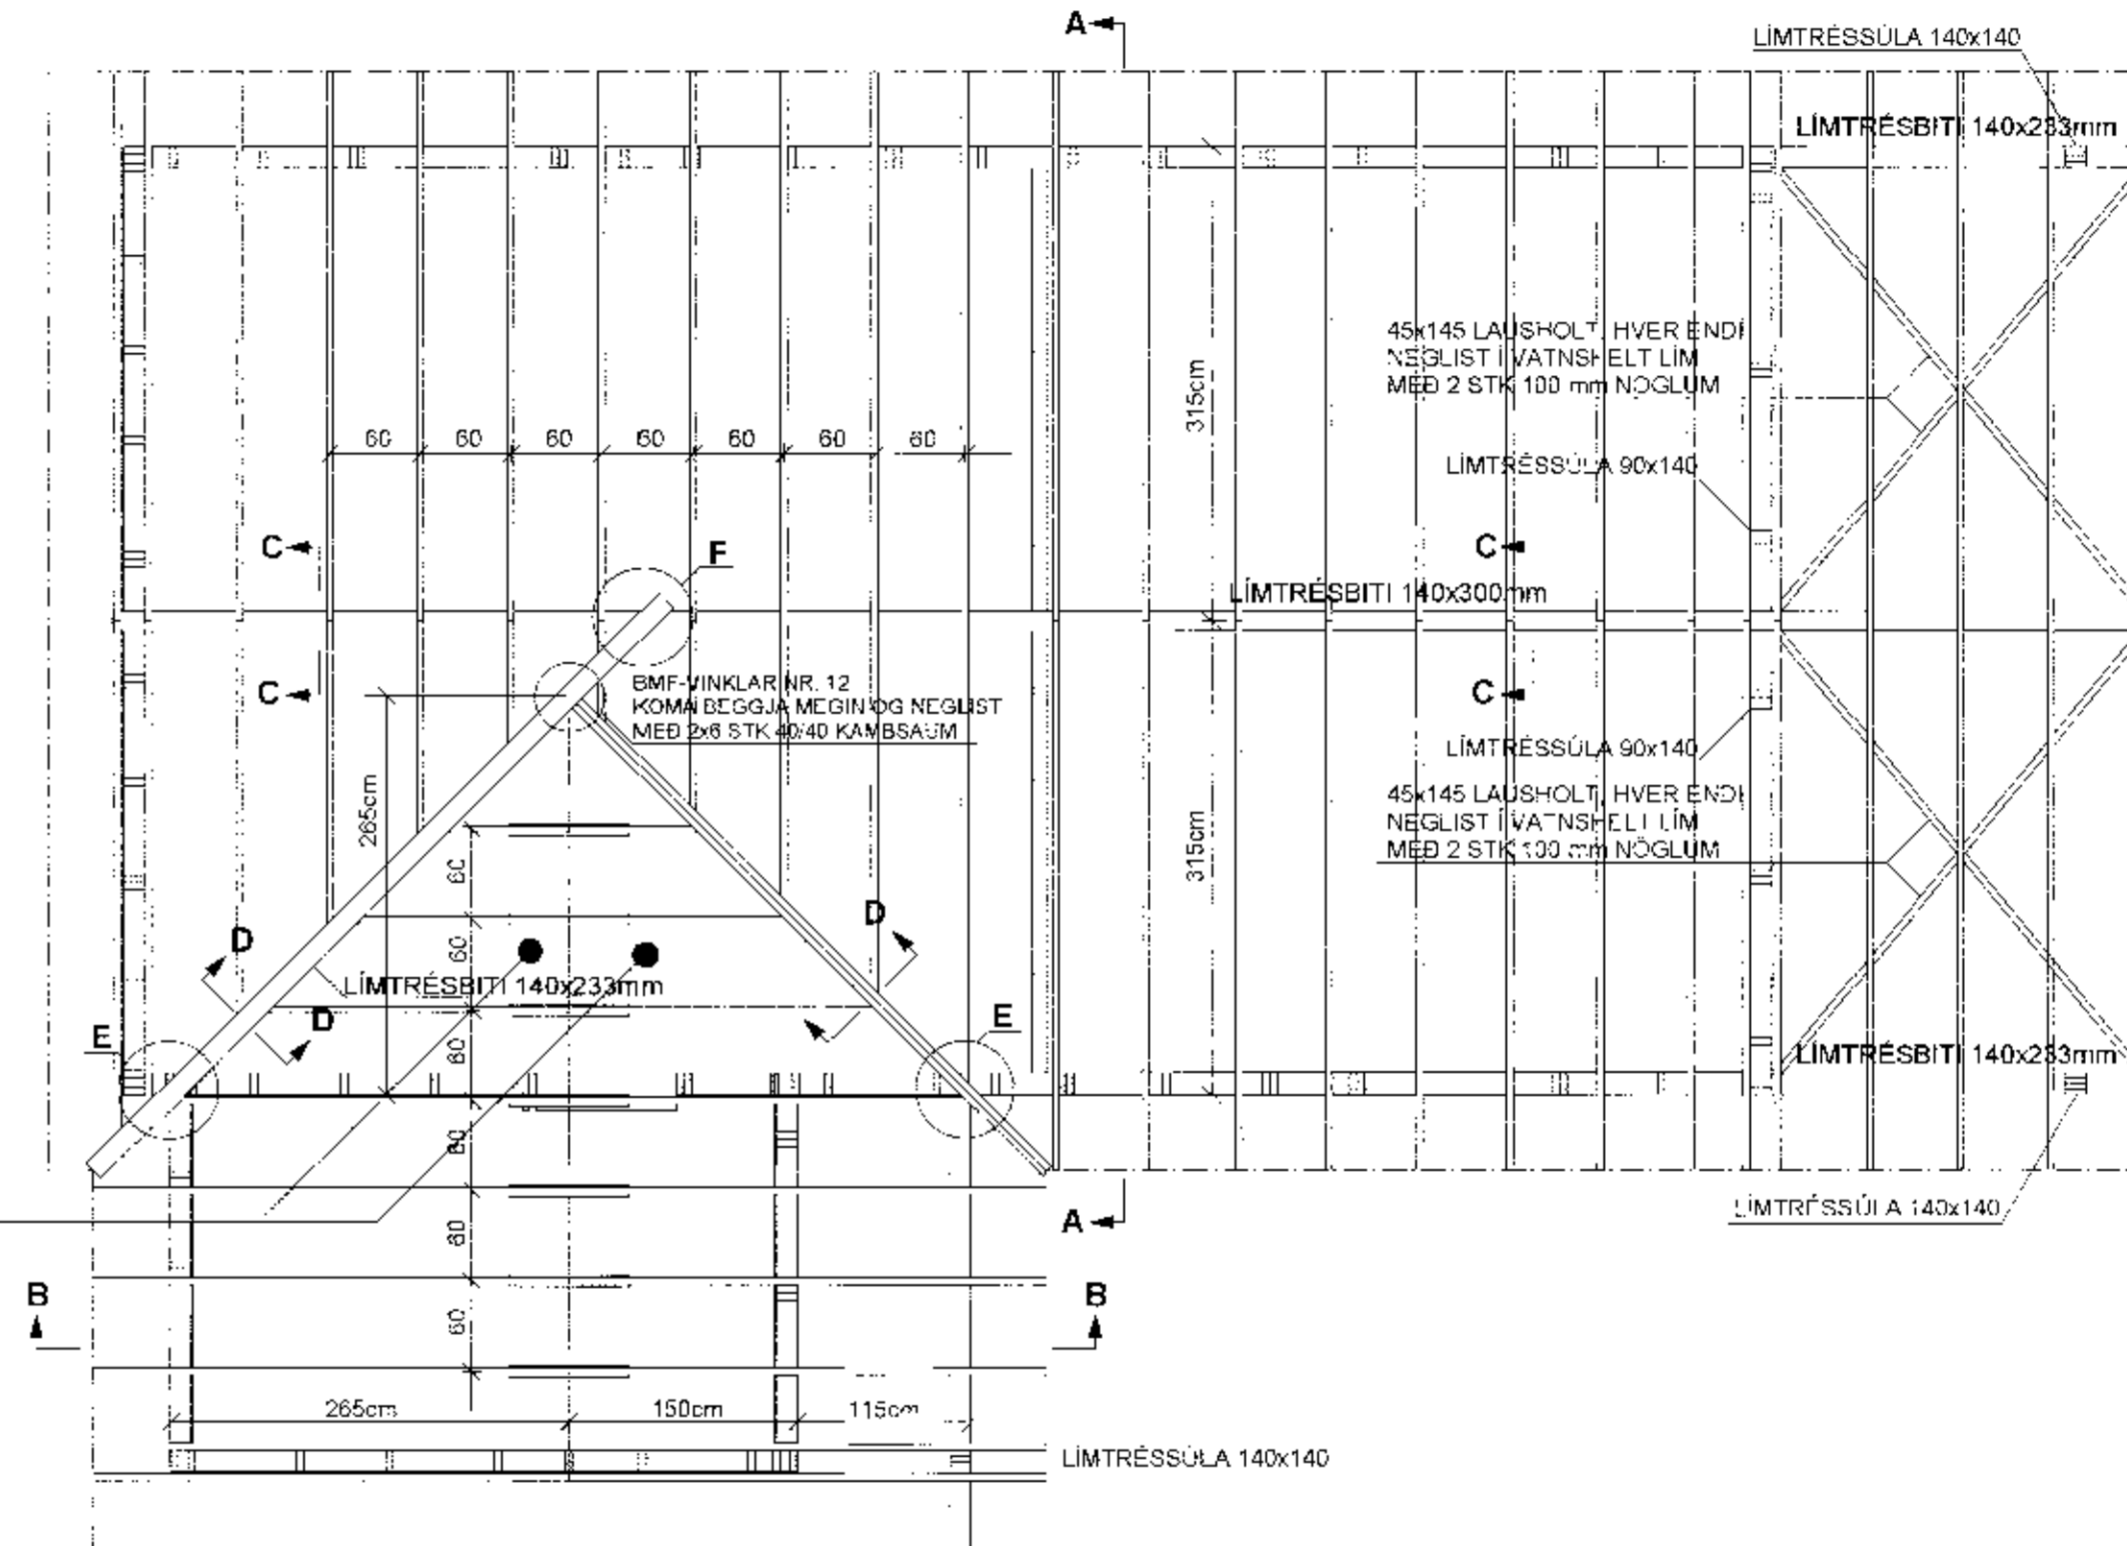

ÞESSA ÞAKFLETI SKAL KLÆÐA MEÐ 20mm BILI MILLI HVERRA ÞRIGGJA BORDA FRÁ KVERKSPERRUM VÍLOFTUNAR ÞAKS

**SKÝRINGAR :**

SPERRUR ERU 50x225 FLOKKUR K-18

SAMKV. ÍST/DS 413 STÖÐLUM

LÍMTRÉ ER T-40

STÁLVIRKI SKAL VERA Í SAMRÆMI VIÐ ÍST/DS 412 STAÐLA

STÁLFESTINGAR SKAL MÁLA

MEÐ RYÐVARNARGRUNNI, STÁLGÆÐI ST-37

STÁLFESTINGAR UTANHÚSS SKAL HEITGALVANISERA

ALLAR SUÐUR ERU a=6mm

TIMBURSTÆRÐIR BOLTAR OG SAUMUR ERU Í MILLIMETRUM

ALLIR KÓTAR ERU Í METRUM

ALLAR MÁLSETNINGAR ERU Í SENTIMETRUM

SJÁ EINNIG SKÝRINGAR Á TEIKNINGU NR. 1.02

**Negling þakklæðningar:**

Þak er klætt með 25x150mm borðum og er hvert borð neglt með 75mm heitgalvanisörðum noqlum, 3 stk í hverja sperru. Þakstál neglist með 80mm ryðfrium kambsaum (ath. að naglar hæfi stáú). Nota skal nagla sem framleiðandi og söluaðili þakstáls mæla með. Bil milli naglaraða sé mest 60cm mælt hallengi eftir þaki. Við kjöl og rennu skal setja tvöfalda naglaraðir (sem nagla skal í sitthvort borði). Negling sé í hverja háðru þakstálsins. Ath. að naglaraðir neglist minnst 5cm frá brún viðkomandi borða í þakklæðningu og að tvöfalda naglaraðir uppvíð kjöl og niðurvíð rennu neglist í sitthvort borði.

**SJÁ SKÝRINGAR Á TEIKNINGU NR.1.02**

|                                   |  |
|-----------------------------------|--|
| TEIKN NR. 1.08                    | Tæknivangur ehf.<br>KT 450586-1889<br>Kirkjustétt 26, 113 Reykjavík<br>Sími: 584 22 44, Netf. tv@vortex.is |
| KVARÐI: 1:50                      |  |
| DAGS: JÚLÍ 2011                   |  |
| HANNAÐ: MG                        | VERKEFNI: DYNJANDISVEGUR 25 - ÖNGVERÐARNEST  |
| TEIKNAD: MG                       | BURÐARVIRKI: ÞAK OG MILLIGÓLF, GRUNNMYND OG SKÝRINGAR  |
| YFIRFARIÐ: <i>Magnús Gylfason</i> | Undirskrift Aðalhönnuðar   |