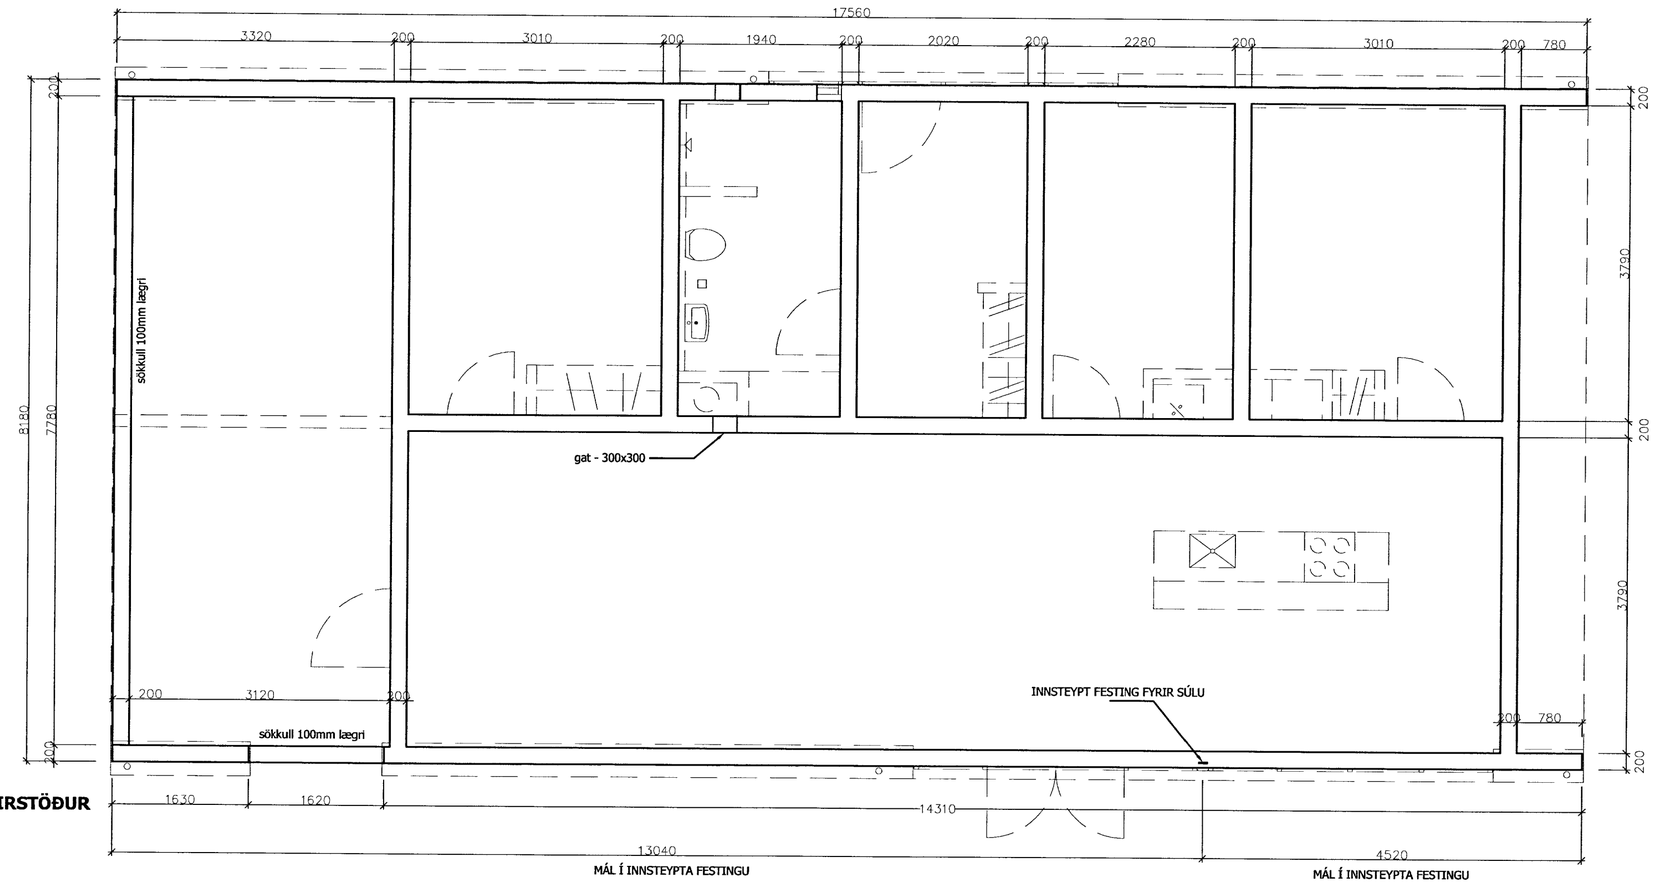

GRUNNMYND UNDIRSTÖÐUR
1:50

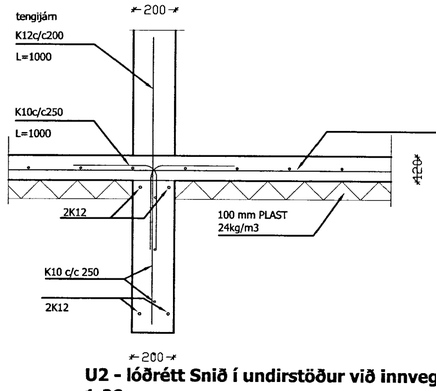

U2 - lóðrétt Snið í undirstöður við innvegg
1:20

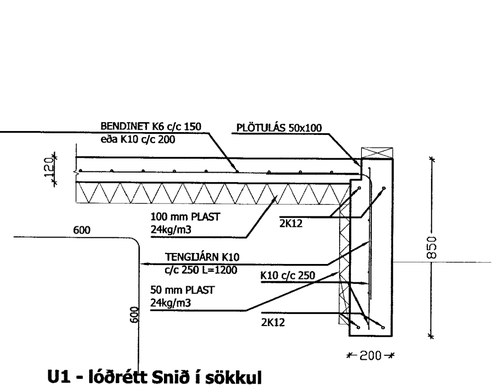

U1 - lóðrétt Snið í sökkul
1:20

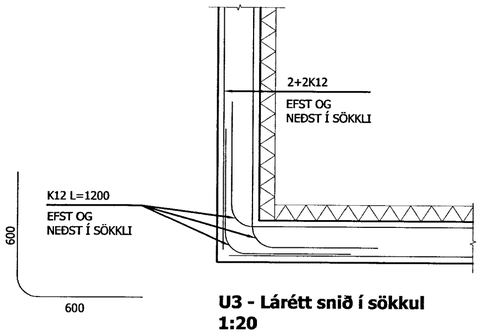

U3 - Lárétt snið í sökkul
1:20

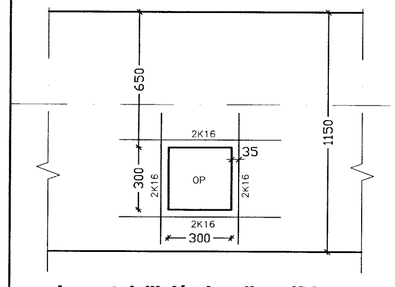

almennt deili, járnbending við lagnaop
1:20

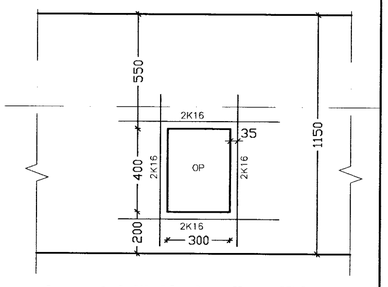

almennt deili, járnbending við inntök
1:20

MÓTTEKID
21 AUG. 2013
Byggingafulltrúinn á Selfossi

DYNJANDISVEGUR 32 - BISKUPSTUNGUM
BURÐARVIRKI
FRÍSTUNDAHÚS

TEIKNING NR. 201

UNDIRSTÖÐUR

VERK NR.	HANNAÐ:	TEIKNAÐ:	YFIRFARIÐ:	DAGS:
13-004	JFM	JFM		17.06.2013

ÁBYRGÐARMAÐUR AÐALHÖNNUÐAR:
BIRGIR LEO ÓLAFSSON TÆKNIFRÆÐINGUR S:899-8180 - kt.200270-5179

M2 **TEIKNISTOFA EHF** - KT: 690506-0680
EYRAVEGI 32. 800 SELFOSS
S: 482 4050 / 861 4052
JÓN FRIÐRIK MATTHÍASSON - BYGGINGAFRÆÐINGUR BFÍ - JFM@M2TEIKNISTOFA.IS
AÐALUPPDRÆTTIR - SKIPULÓG - RÁÐGJÖF - EIGNASKIPTAYFIRLÝSINGAR