
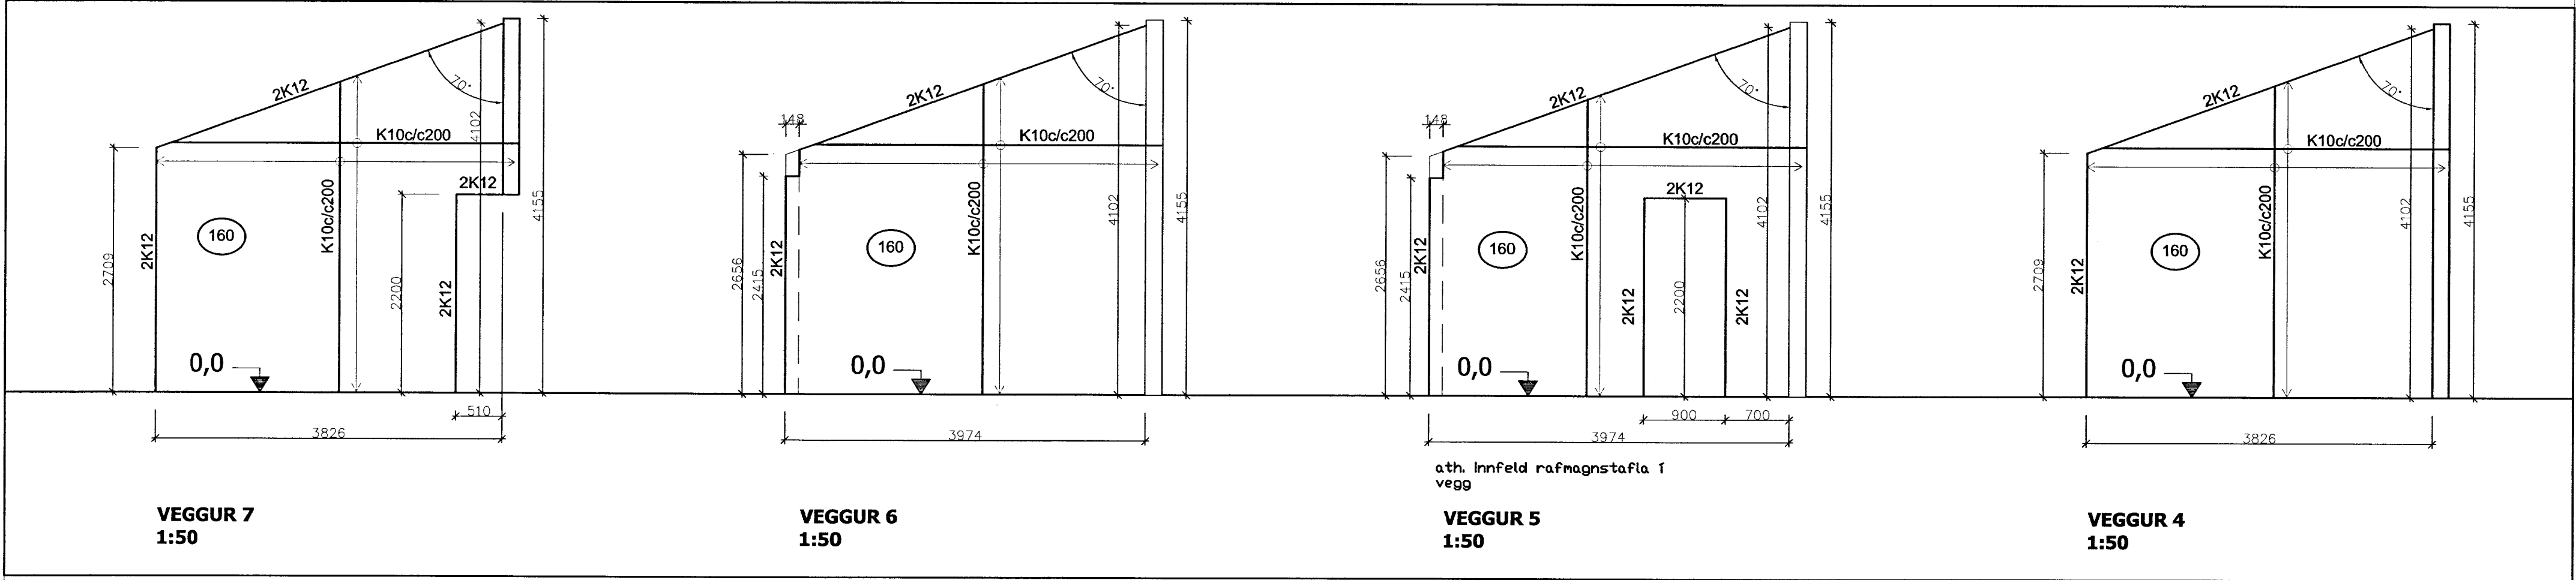


MÖTTEKID
21 AUG. 2013
Gul þóris
Byggingafræðingur og Eignaskipulagning

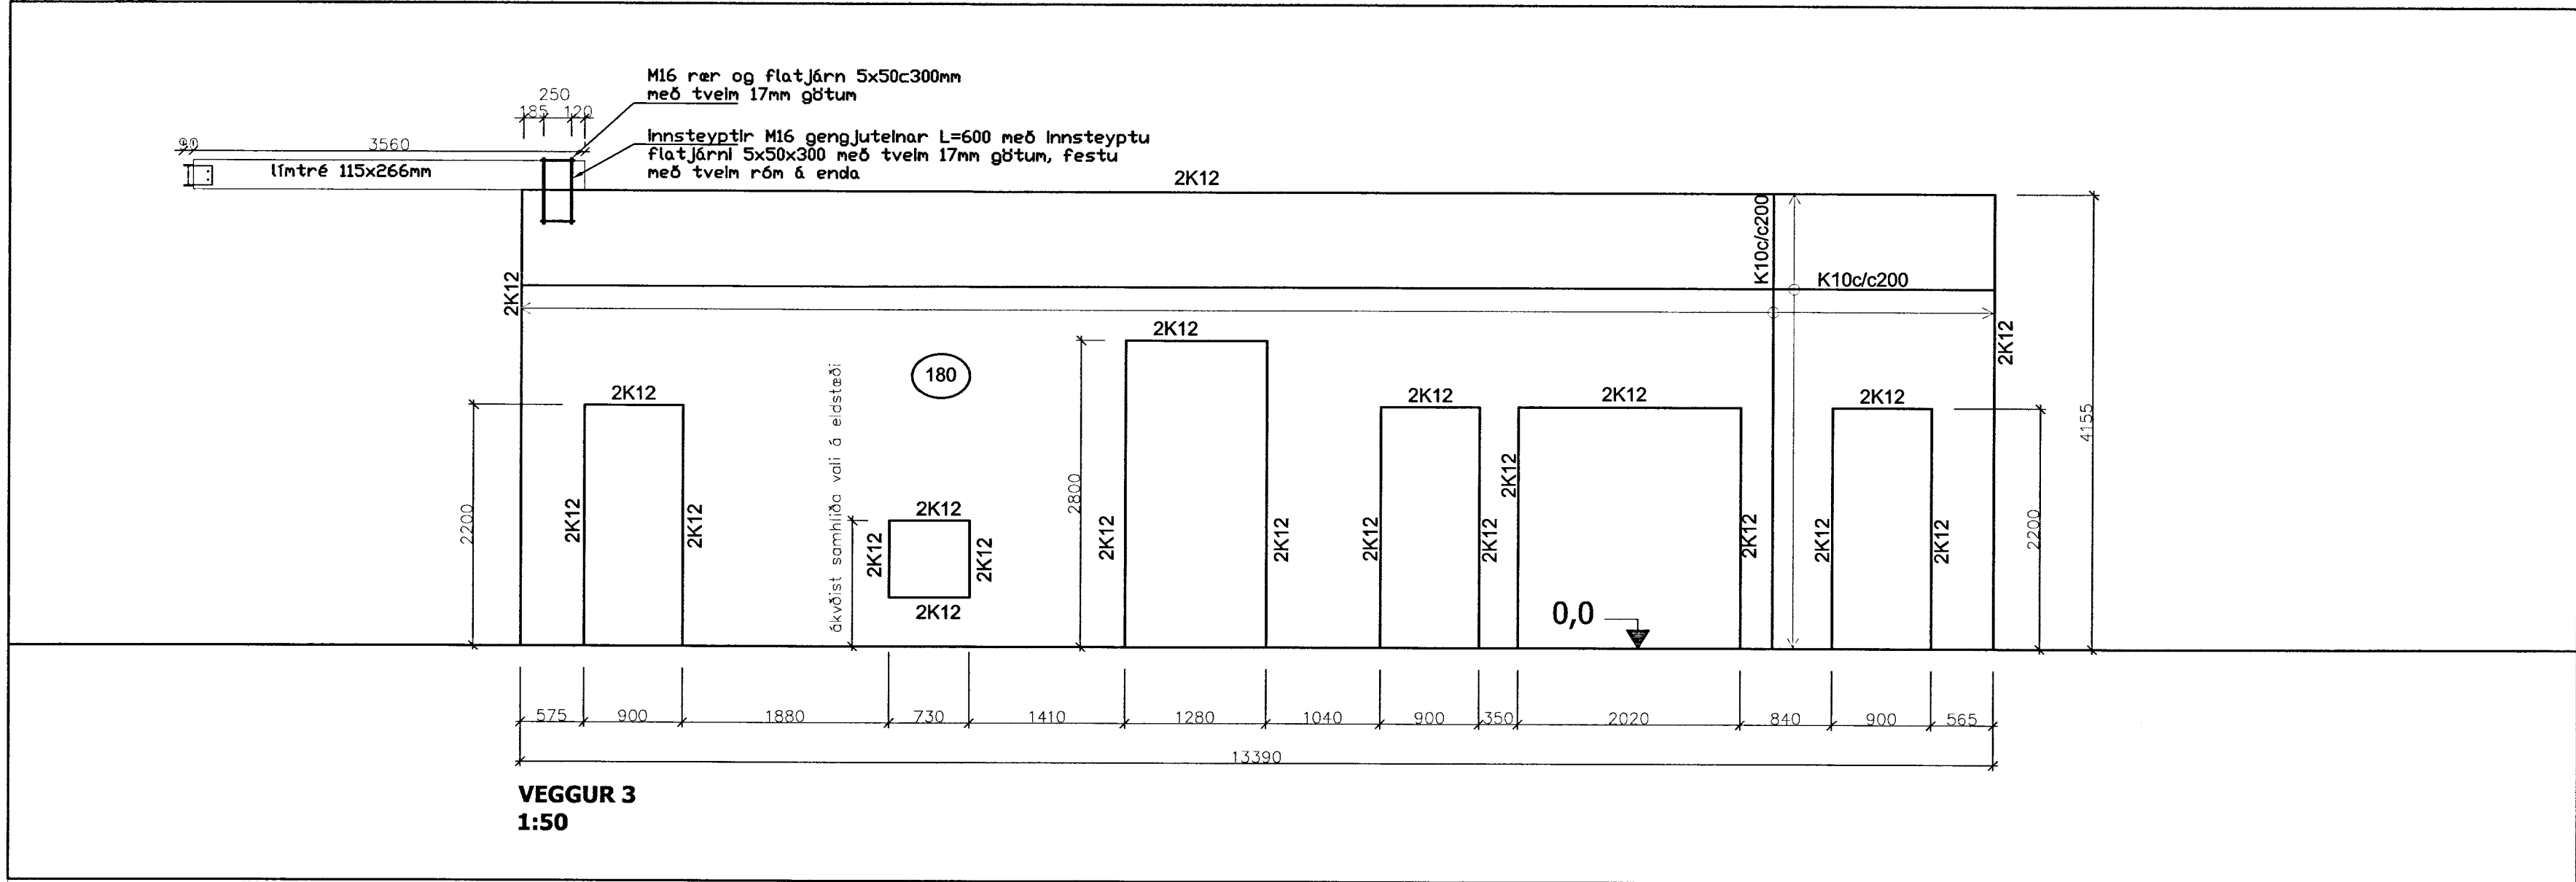

DYNJANDISVEGUR 32 - BISKUPSTUNGUM

BURÐARVIRKI

FRÍSTUNDAHÚS

BURÐARVEGGIR STEYPA

TEIKNING.NR. 204

VERK.NR. 13-004	MARKAÐ: JFM	TEIKNING: JFM	VEYRFARIR:	DAGI: 17.06.2013
-----------------	-------------	---------------	------------	------------------

ARITUNARMAÐUR: *Birgir LEO*

BIRGIR LEO ÓLAFSSON TÆKNIFRÆÐINGUR S:899-8180 - kt.200270-5179

M2 TEIKNISTOFA EHF - KT: 690506-0680
EYRAVEGI 32. 800 SELFOSS
S: 482 4050 / 861 4052

JÓN FRÍDRÍK MATTHÍASSON - BYGGINGAFRÆÐINGUR BÍ - JFM@M2TEIKNISTOFA.IS
ADALUPPVEITIR - SKIPLÖG - RÁÐGJÖF - EIGNASKIPTAFIRLÝSINGAR