
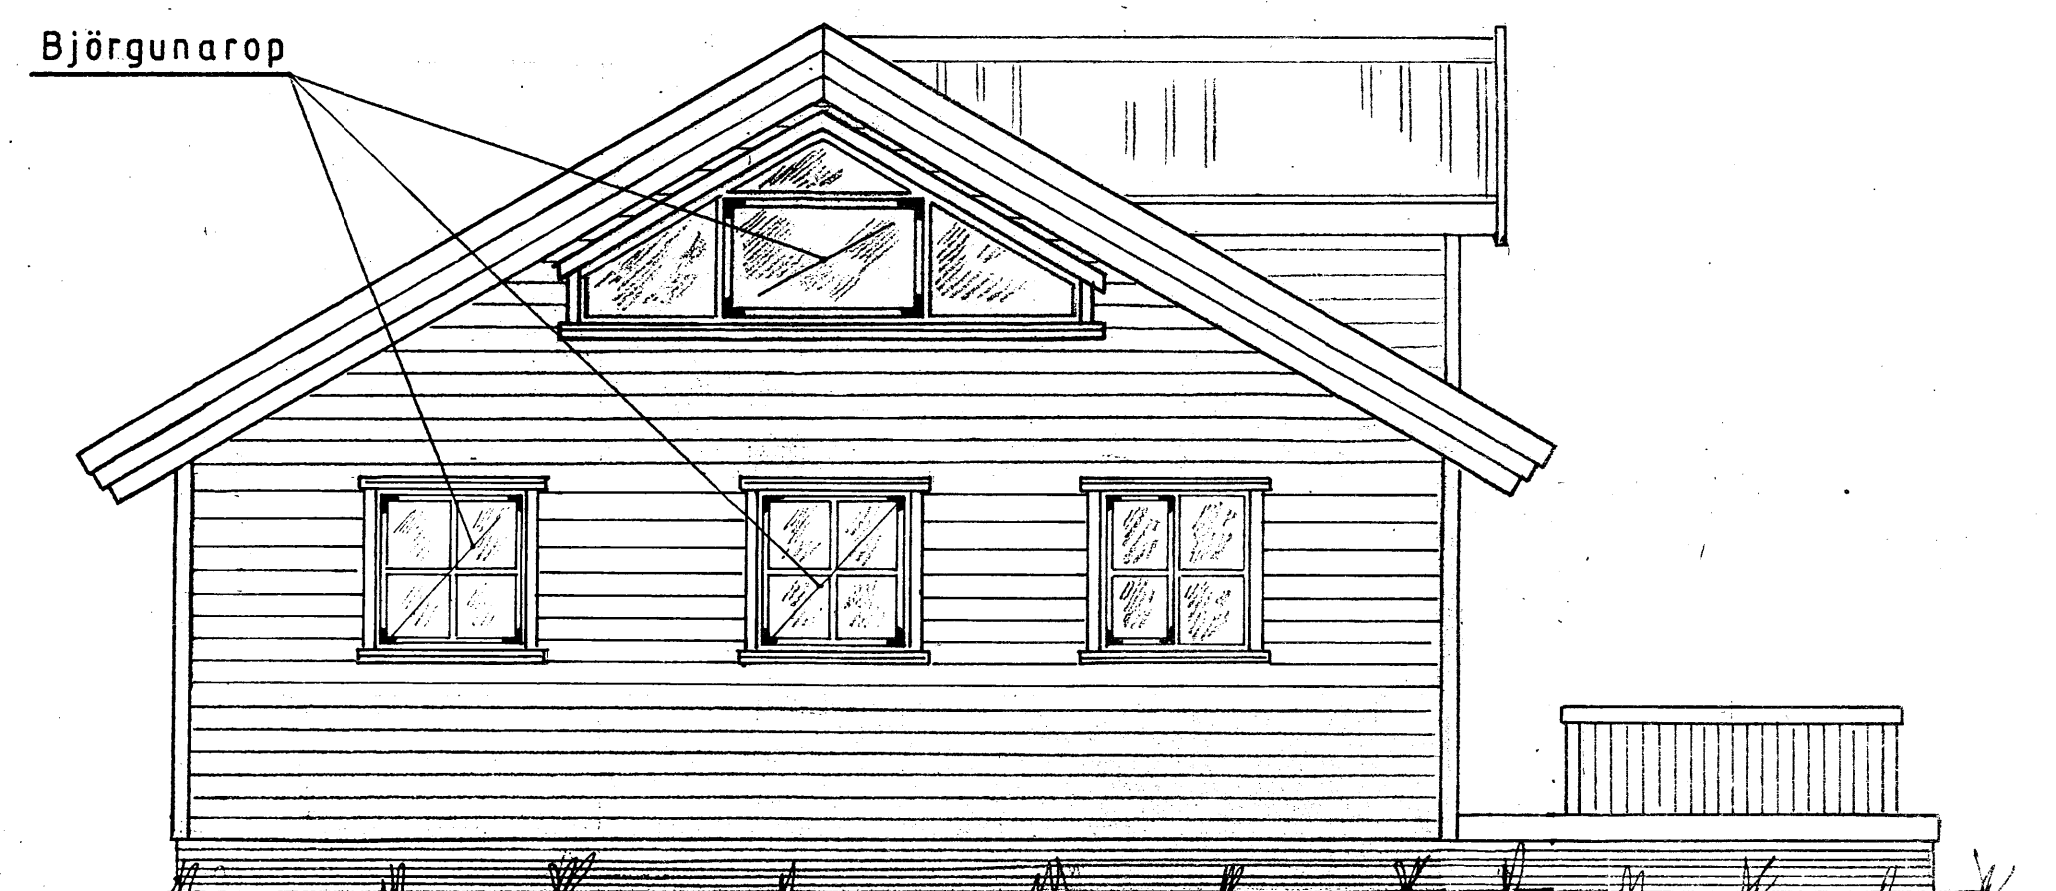
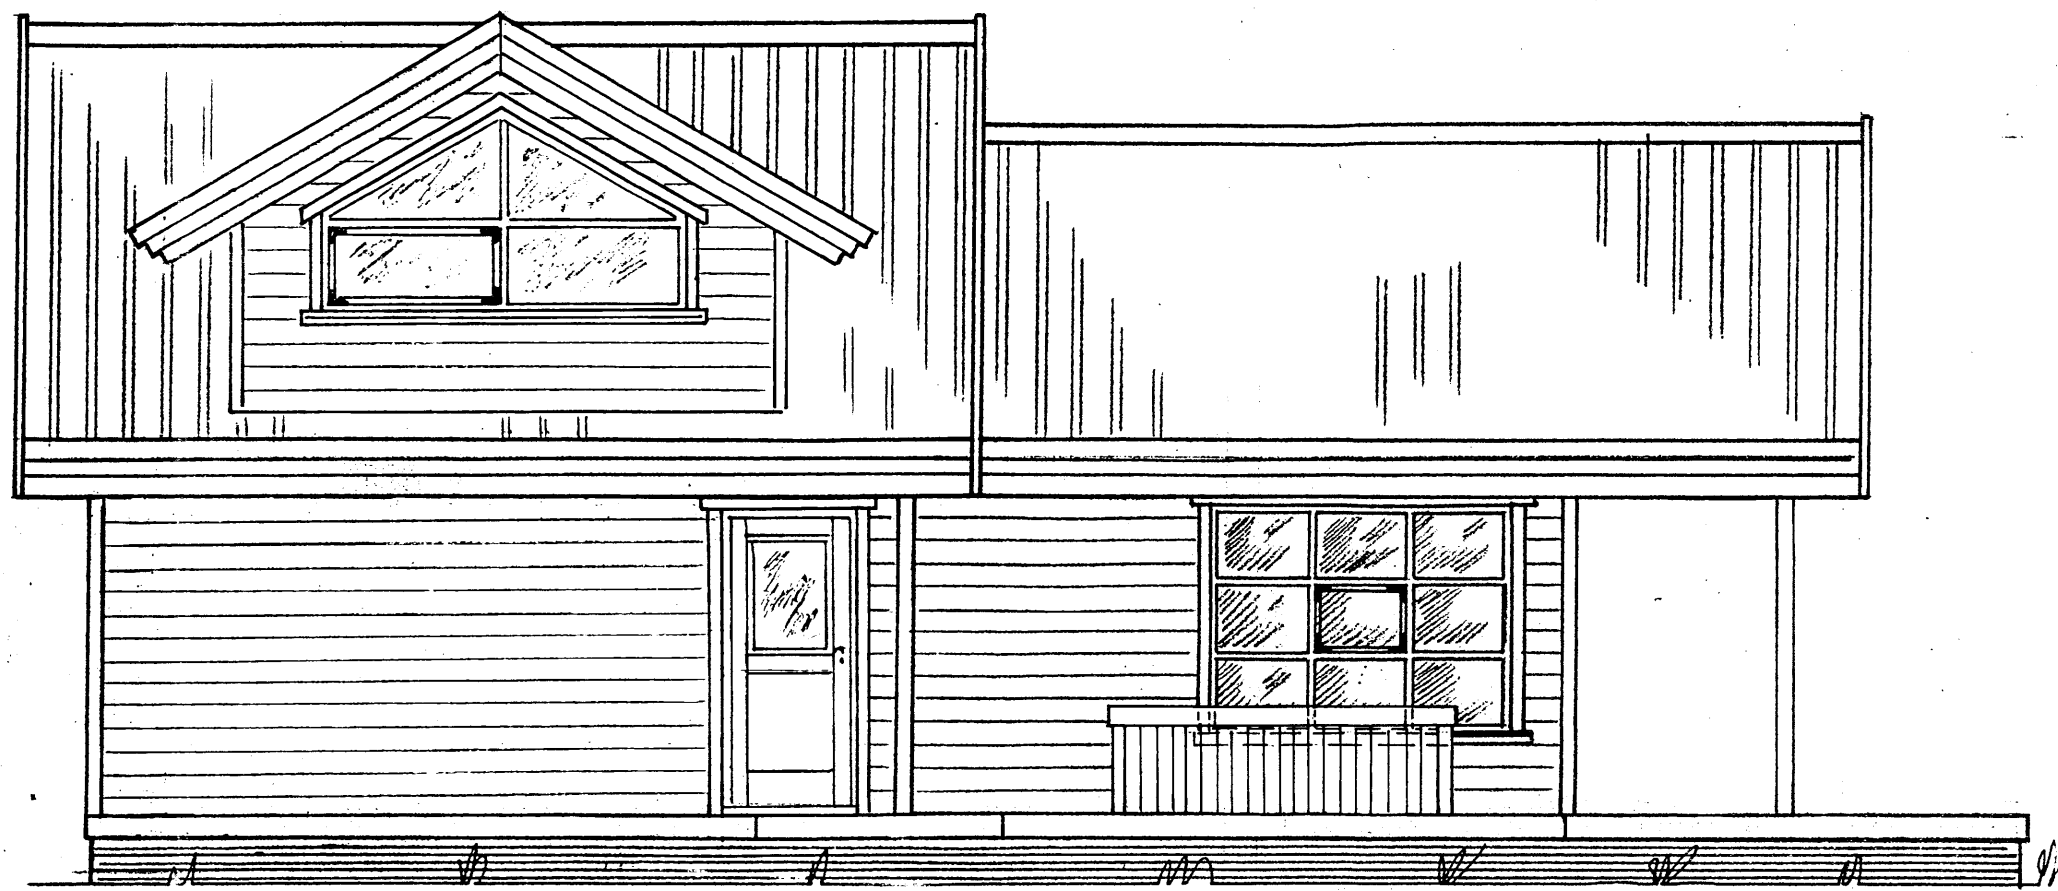
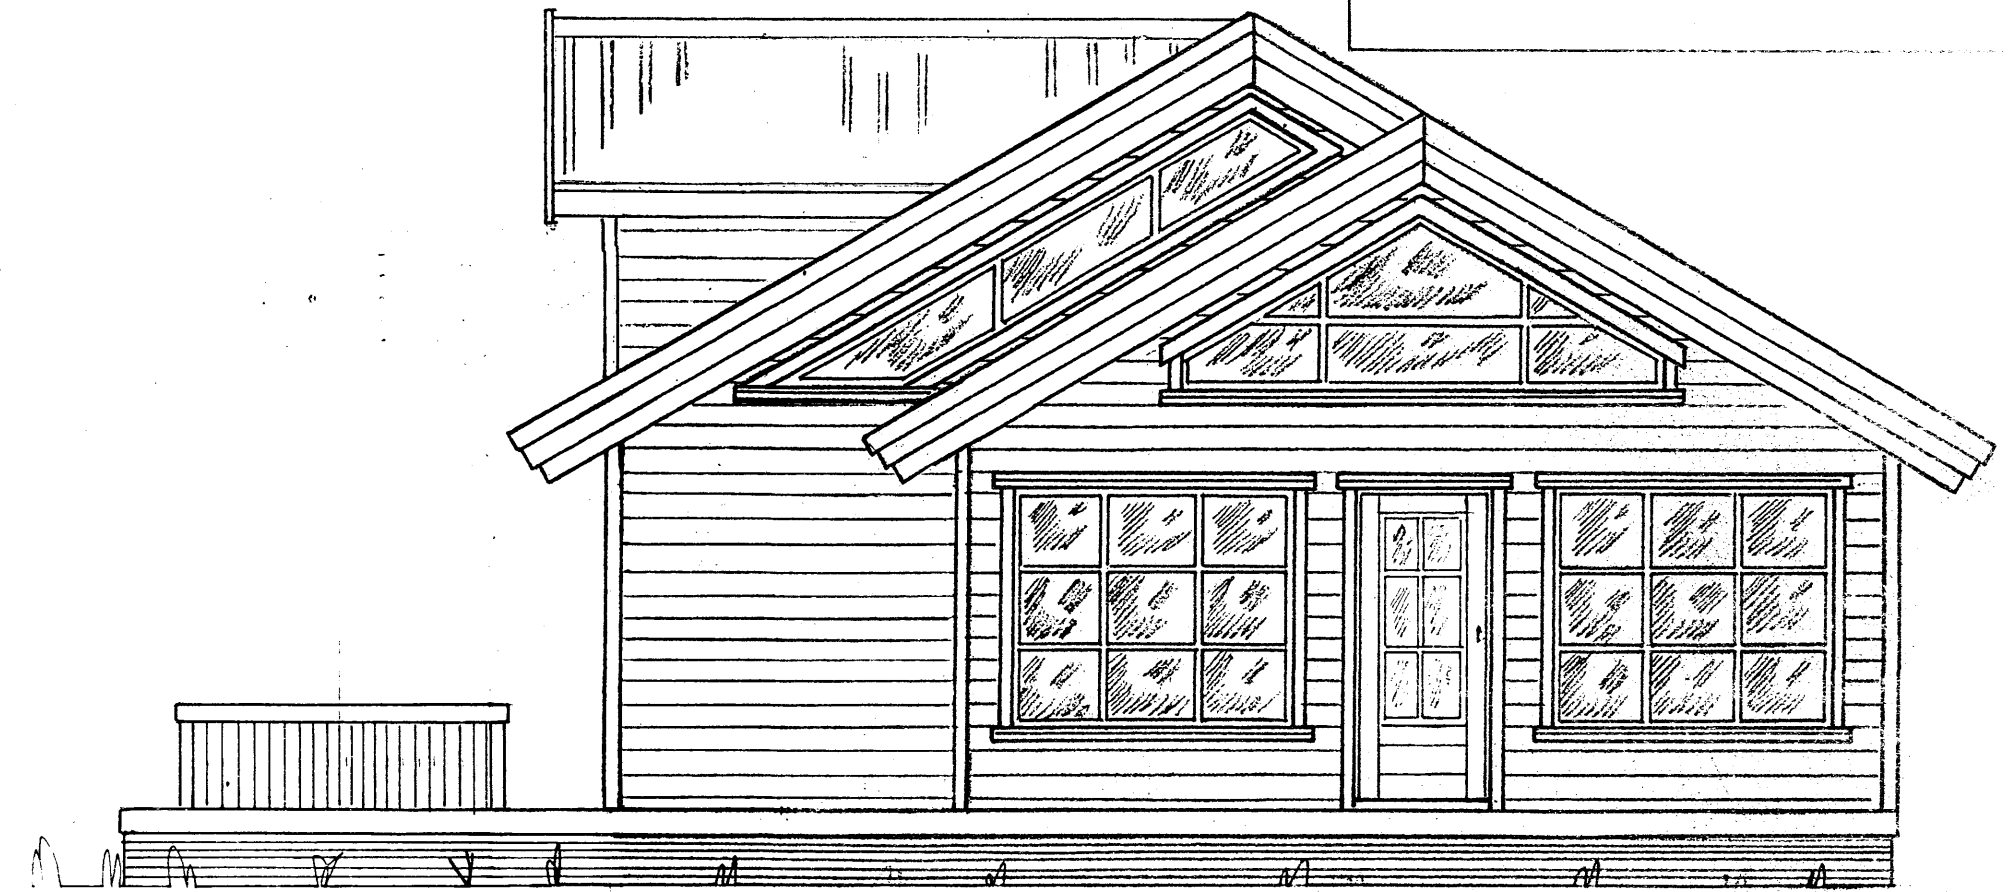


SAMPYKKT
 04 JULÍ 2012
Riley Gálsson
 Byggingafræði, úppösv. Áhættislysi og Flóahfr.

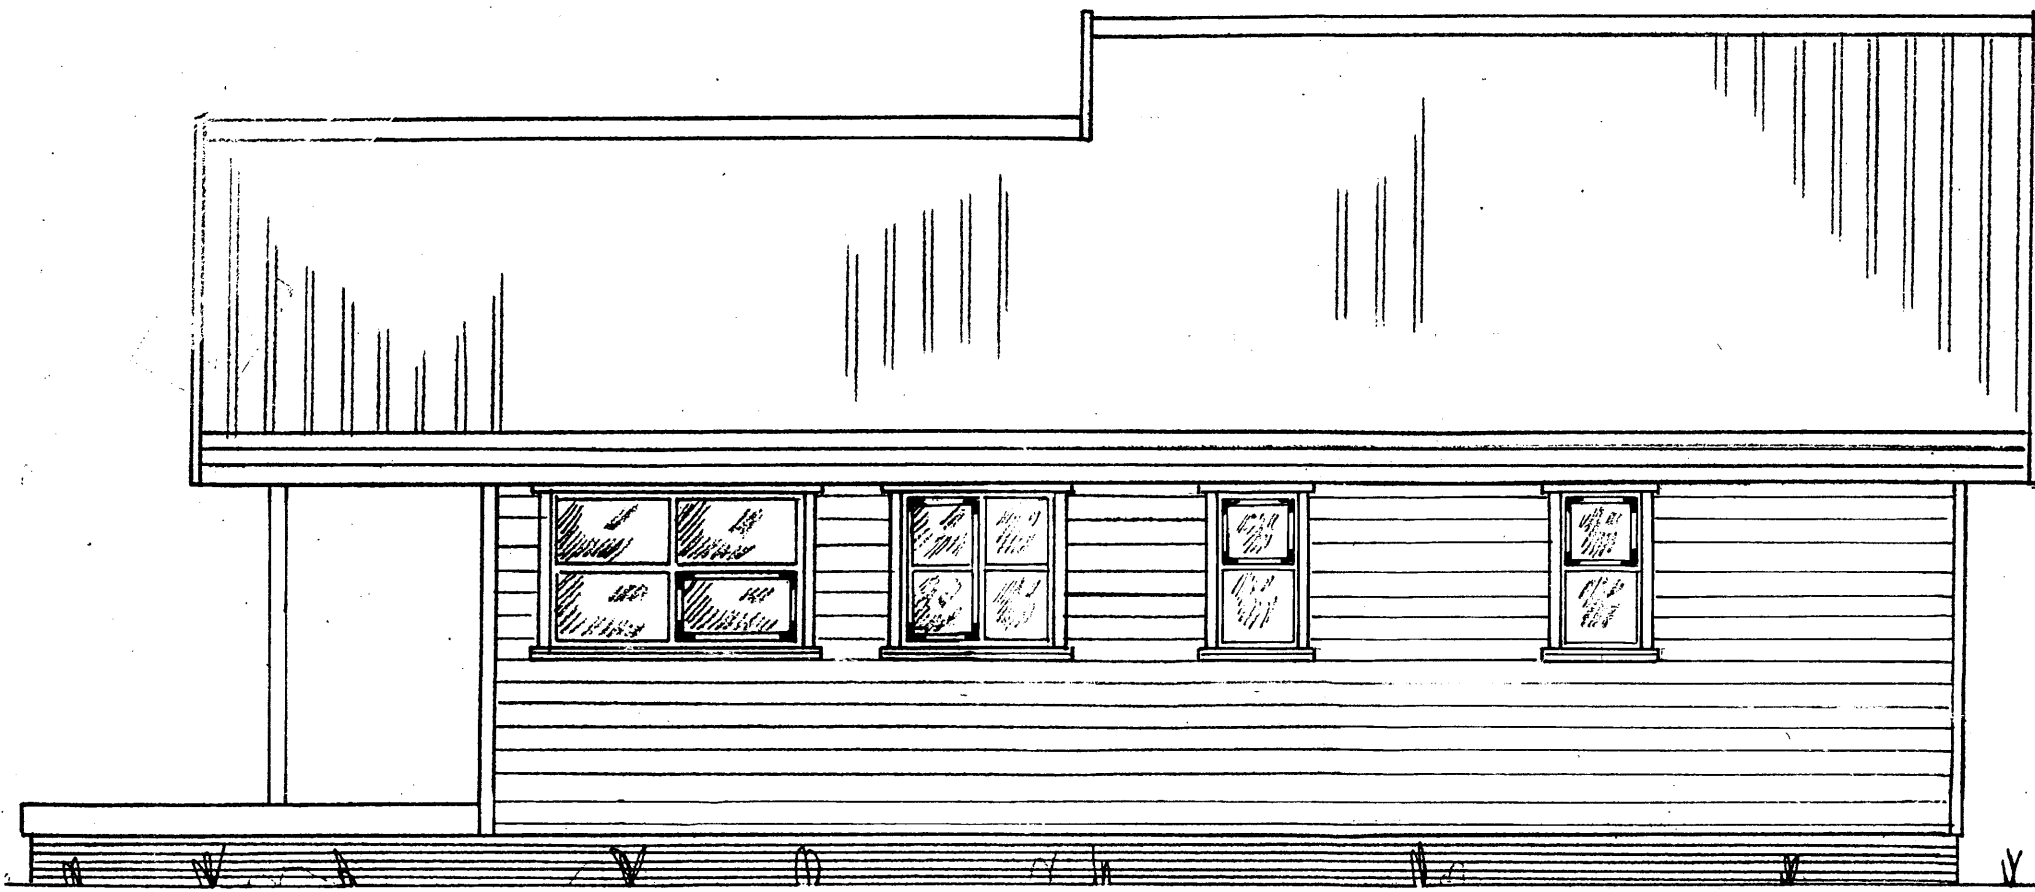

Ath.:	Breyting 'a' Kvistur settur á þak, útihúrd færð, gluggar á anddyri og geymslu teknir út. Maí 2012	Mkv.: 1:50	Sumarhús í landi Spóastaða, Blaskógarbyggð 'Arneshr. Lóð — við Dynjandisveg 8 Eigendur: Magnús Valdimarsson og Linda Konráðsdóttir 070648-3429 011056 4829	TEIKNIVANGUR <i>Riley Gálsson</i> 270733-2559 <i>Þorvaldur Þorvaldsson</i> 201032-4029
		Dags: júlí 00		