


Samþykkt

28 JUNI 2005

Hilmar Einarsson
Byggingarfulltrúi uppsveita Árnæssýslu



ÚTLIT SUBVESTUR 1:100

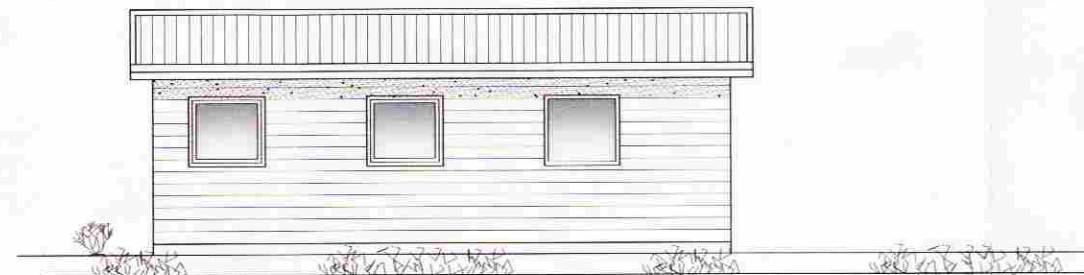


ÚTLIT SUBAUSTUR 1:100



ÚTLIT NORÐAUSTUR 1:100



ÚTLIT NORÐVESTUR 1:100

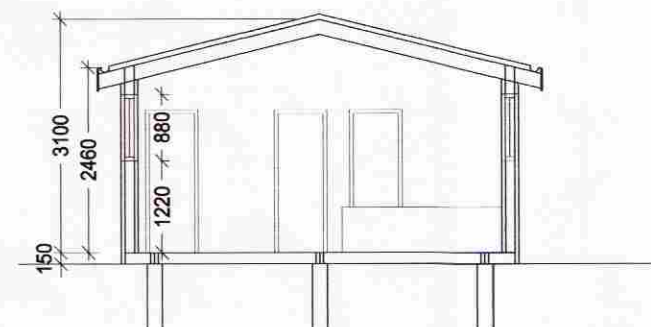

SNEIDING A-A 1:100

VERKLÝSING:
ÁÐURGERT SUMARHÚS FLUTT Á STAÐINN.

BYGGINGARLÝSING:
HÚSIÐ ER TIMBURHÚS. GRIND 50x125mm KLÆTT MED 9mm KROSSVIÐI OG LOFTAÐRI KÚPTRI VATNSKLÆÐNINGU. EINANGRAÐ MED 125mm STEINULL OG KLÆTT AÐ INNAN MED PANEL. RAKASPERRA A.M.K. 500 PAM OG ÞAKPAPPI MAX 20 PAM. GÓLFBITAR ERU 50x100mm c/c 600 Á 2x50x500mm DREGURUM c/c 2100 HVÍLANDI Á NIÐURGÖFNUM STAURUM c/c 2200mm.

ÞAK:
BURÐARVIRKI ÞAKS ERU TIMBURSPERRUR KLÆDDAR MED BORDAKLÆÐNINGU. ÞAK ER EINANGRAÐ MED 200mm ÞAKULL (ÁFAST VINDVARNARLAG). ÞAKIÐ ER KLÆTT ÞAKPAPPA OG ÞAKSTÁLI. ÞAK ER LOFTAÐ MED 2x40mm PLASTRÖRUM MED FLUGNANETI Í HVERJU SPERRUBILI. ALLT LAGNAEFNI SKAL VERA VOTTAÐ. INNTÖK HITA, VATNS OG RAFMAGNS SKULU VERA Í HÚSI

BRUNAVARNIR:
ALLIR VEGGFLETIR OG LOFT Í SUMARHÚSI SKULU VERA Í A.M.K. FLOKKI 2. REYKSKYNJARAR OG HANDSLÖKKVIÐÆKI SKULU VERA Í HÚSINU OG STAÐSETNING ÞEIRRA SAMKVÆMT UPPL. FRÁ ELDVARNAREFTIRLITI. ÞJÖRGUNAROP ERU Í SVEFNHERBERGJUM.

GLUGGAR OG HURÐIR:
ALLIR KARMAR SKULU VERA ÚR GAGNVARÐRI FURU EÐA VARANLEGU EFNI. OPANLEG FÖG VERÐA ÚR OREGON PINE EÐA VARANLEGU EFNI. TVÓFALT EINANGRUNARGLER VERÐUR Í GLUGGUM. GLER ER TVÓFALT K GLER.

U-GILDI
KÓLNUNARTALA ÞAKS: 0,2 W/m²K
KÓLNUNARTALA ÚTVEGGJA: 0,4 W/m²K
KÓLNUNARTALA GLUGGA: 2,0 W/m²K
KÓLNUNARTALA HURÐA: 3,0 W/m²K
ÚTVEGGIR, VEGIÐ MEÐALTAL: 0,85 W/m²K

Góð hönnun er kjarni málsins

Sigrún Ólaf
SÓLARK-ARKITEKTAR EHF


ÞINGVELLIR SUMARHÚS

LANDNR. 170706
GRUNNMYND, ÚTLIT OG AFSTÖÐUMYND
KVARÐI 1:100 / 1:1000


DAGS. 10.06.05 TEIKN. 01

SIGRÚN ÓLADÓTTIR ARKITEKT FAÍ
MARGRÉT CASSARO BYGGINGAFRÆÐINGUR
110753-4119 / 590704-2020

REYKJAVÍKURVEGUR 66 220 HAFNARFJÖRÐUR
SÍMI: 561 2707 - 861 2707 - 899-2707 FAX: 561-2707
e-mail: arkitektur@solark.is

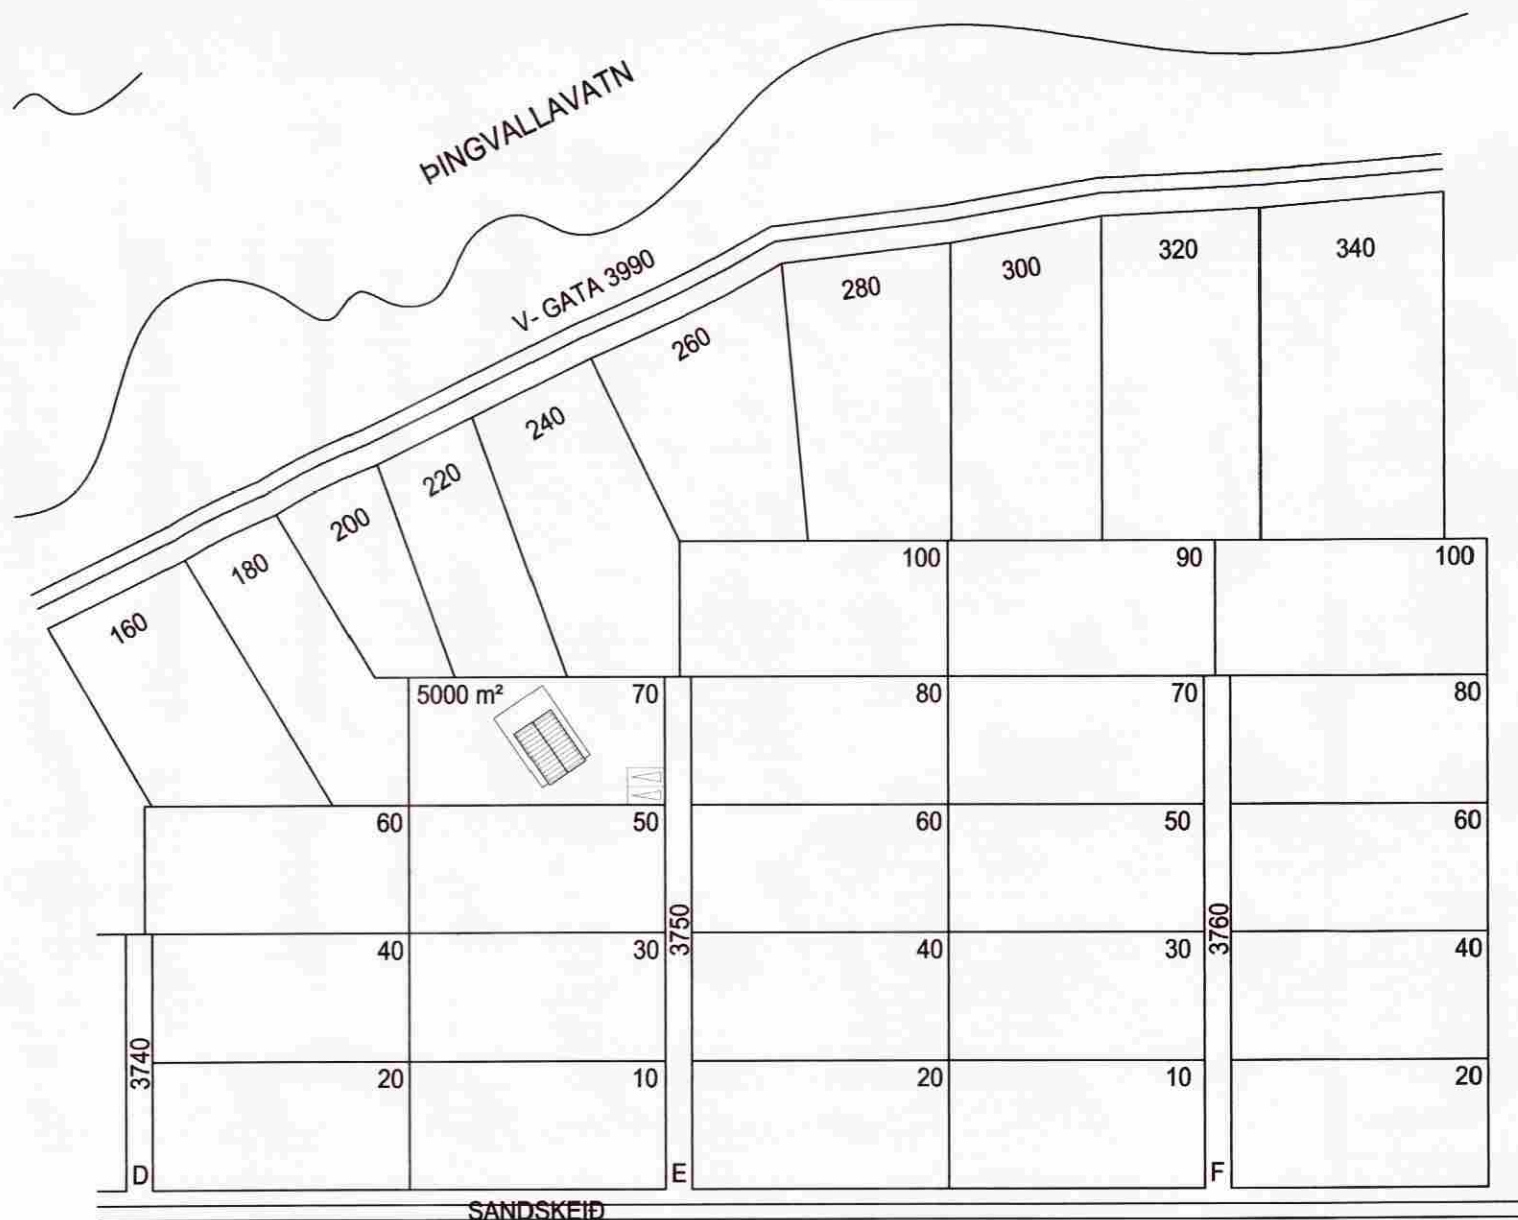

AFSTÖÐUMYND 1:1000

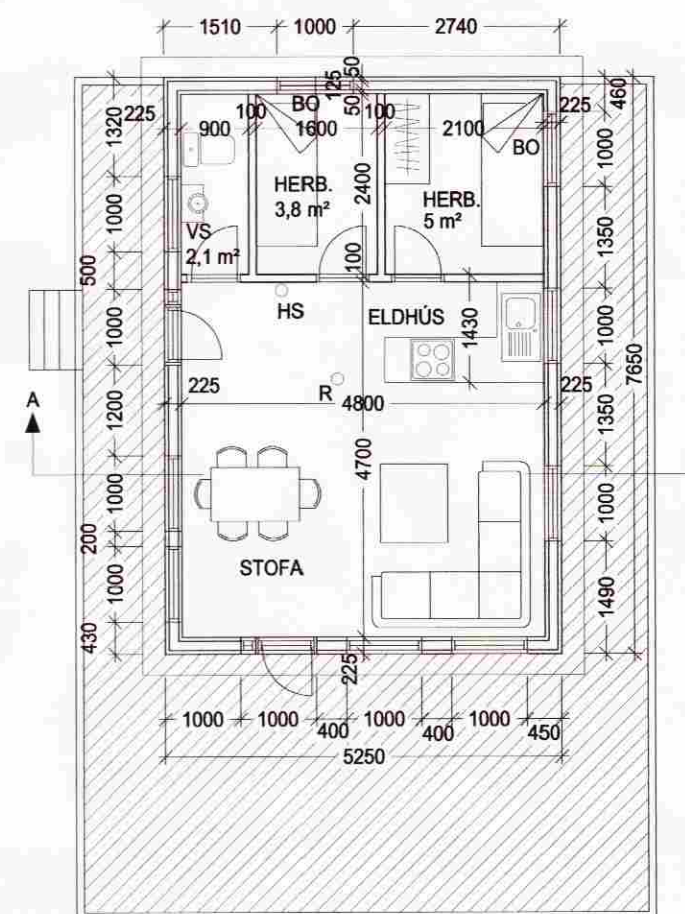

GRUNNMYND 1:100