



4642 TH
Skarphedinsson
08-05-2008

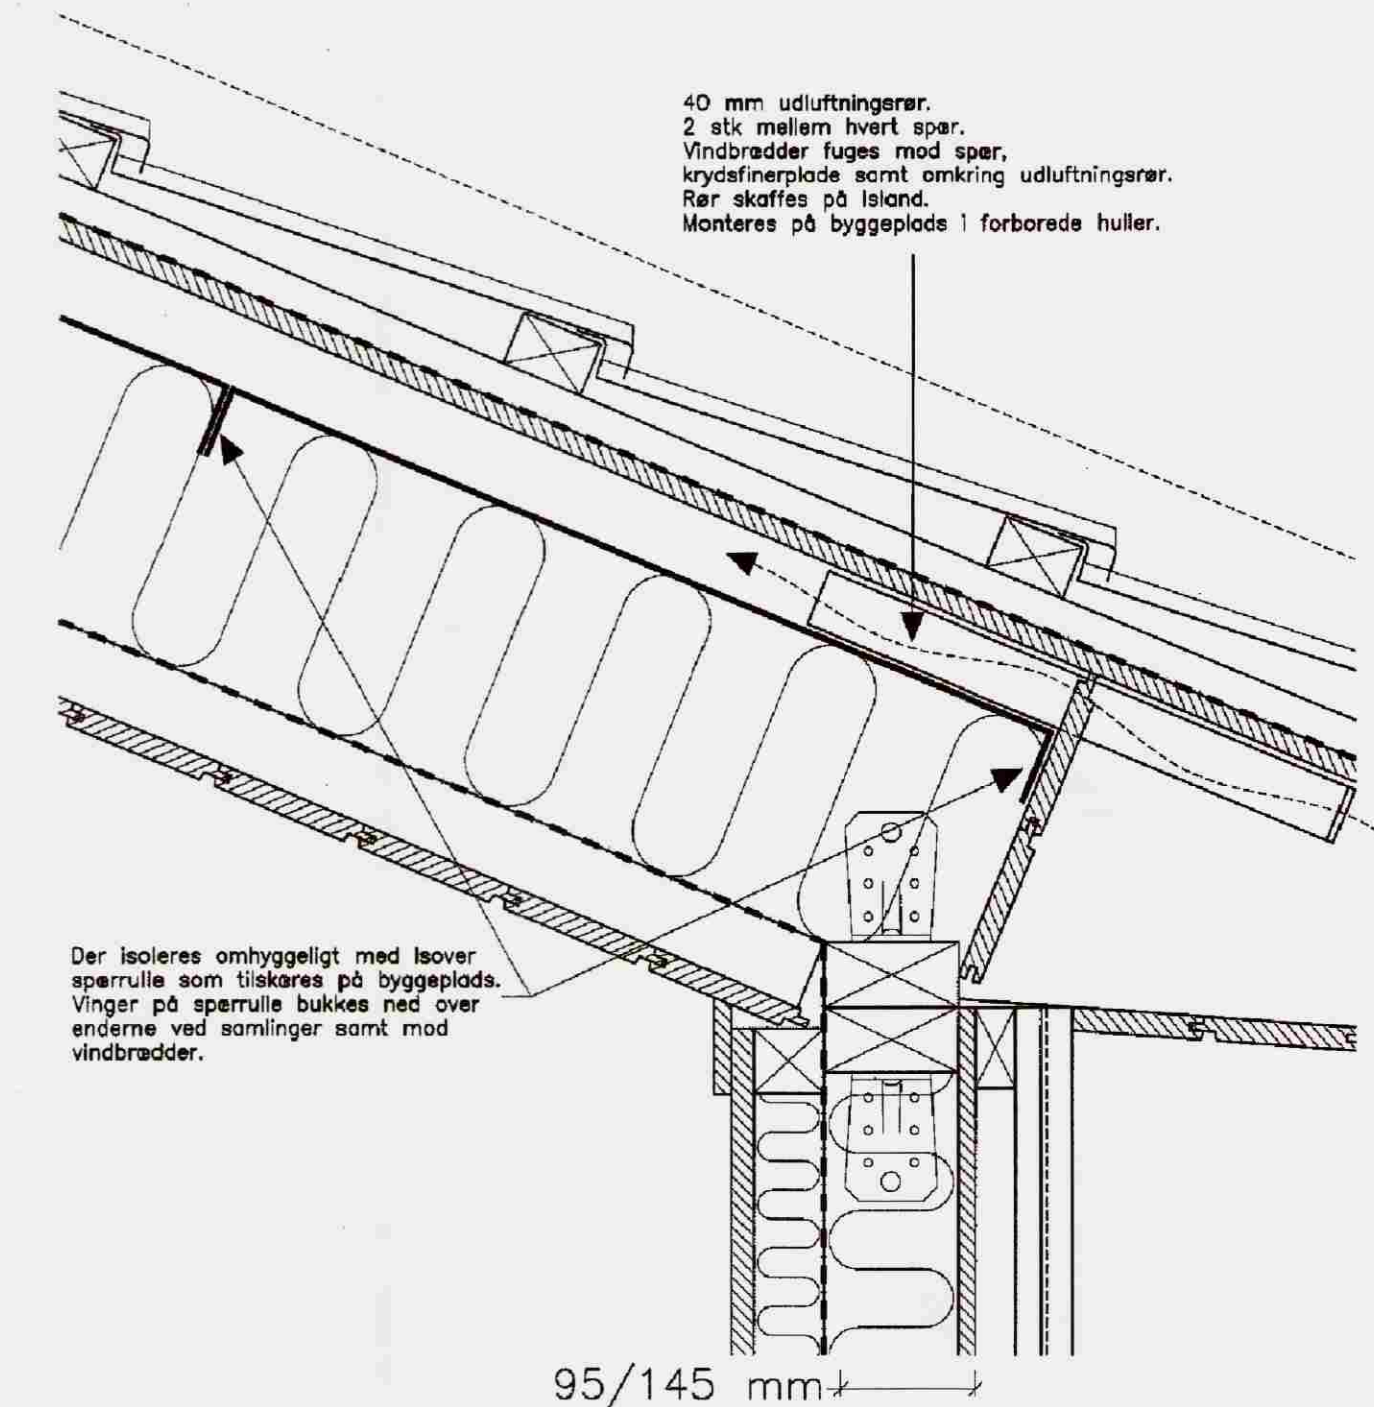


Tegn.nr.: D15-403.10		Emne: TAGFOD MED 50 MM PÅFORING		
Mål: 1:5	Dato: 21.01.2008.TH	ISLAND		
EBK HUSE A/S · Skovsvej 15 · DK-4200 Slagelse · Tlf. 58 56 04 00 · Fax 58 56 04 05 · www.ebk.dk				

4642 TH
Skarphedinsson
08-05-2008

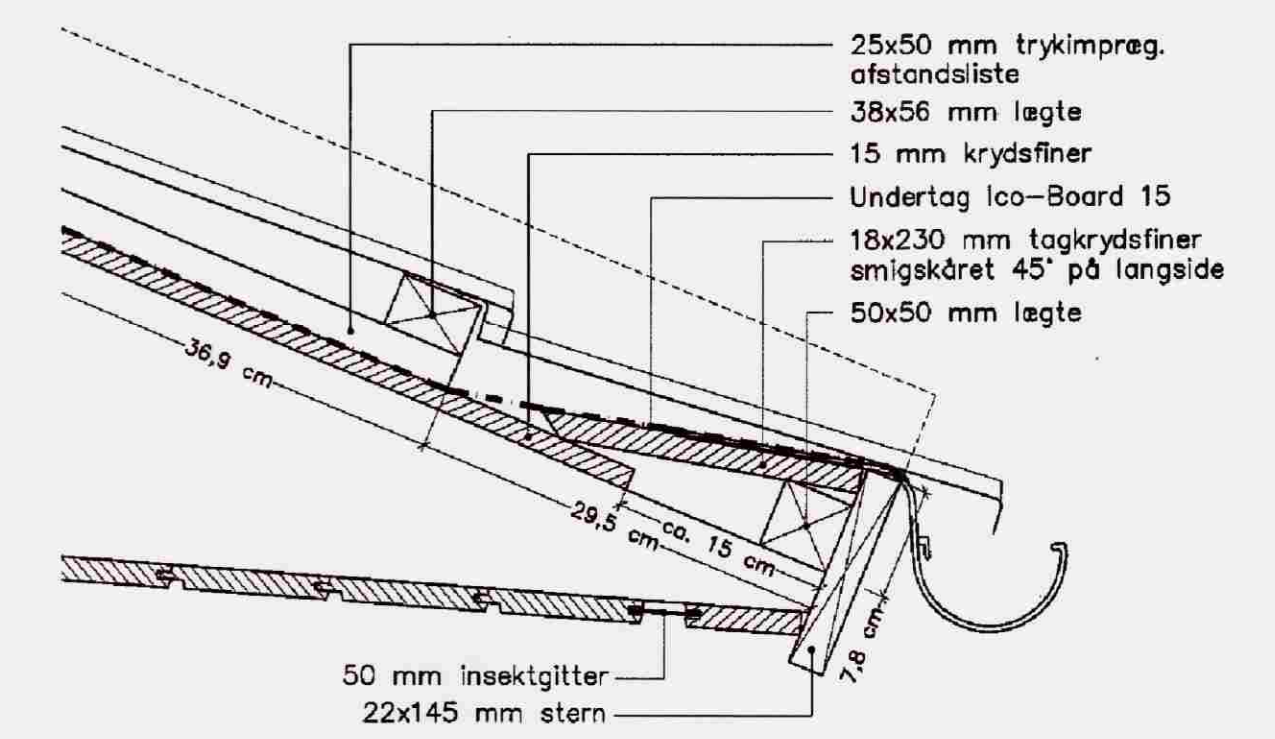

Tegn.nr.: D15-404.00		Emne: UDHÆNG VED FACADER		
Mål: 1:5	Dato: 14.05.2007.TH	ISLAND		
EBK HUSE A/S · Skovsvej 15 · DK-4200 Slagelse · Tlf. 58 56 04 00 · Fax 58 56 04 05 · www.ebk.dk				

4642 TH
Skarphedinsson
08-05-2008

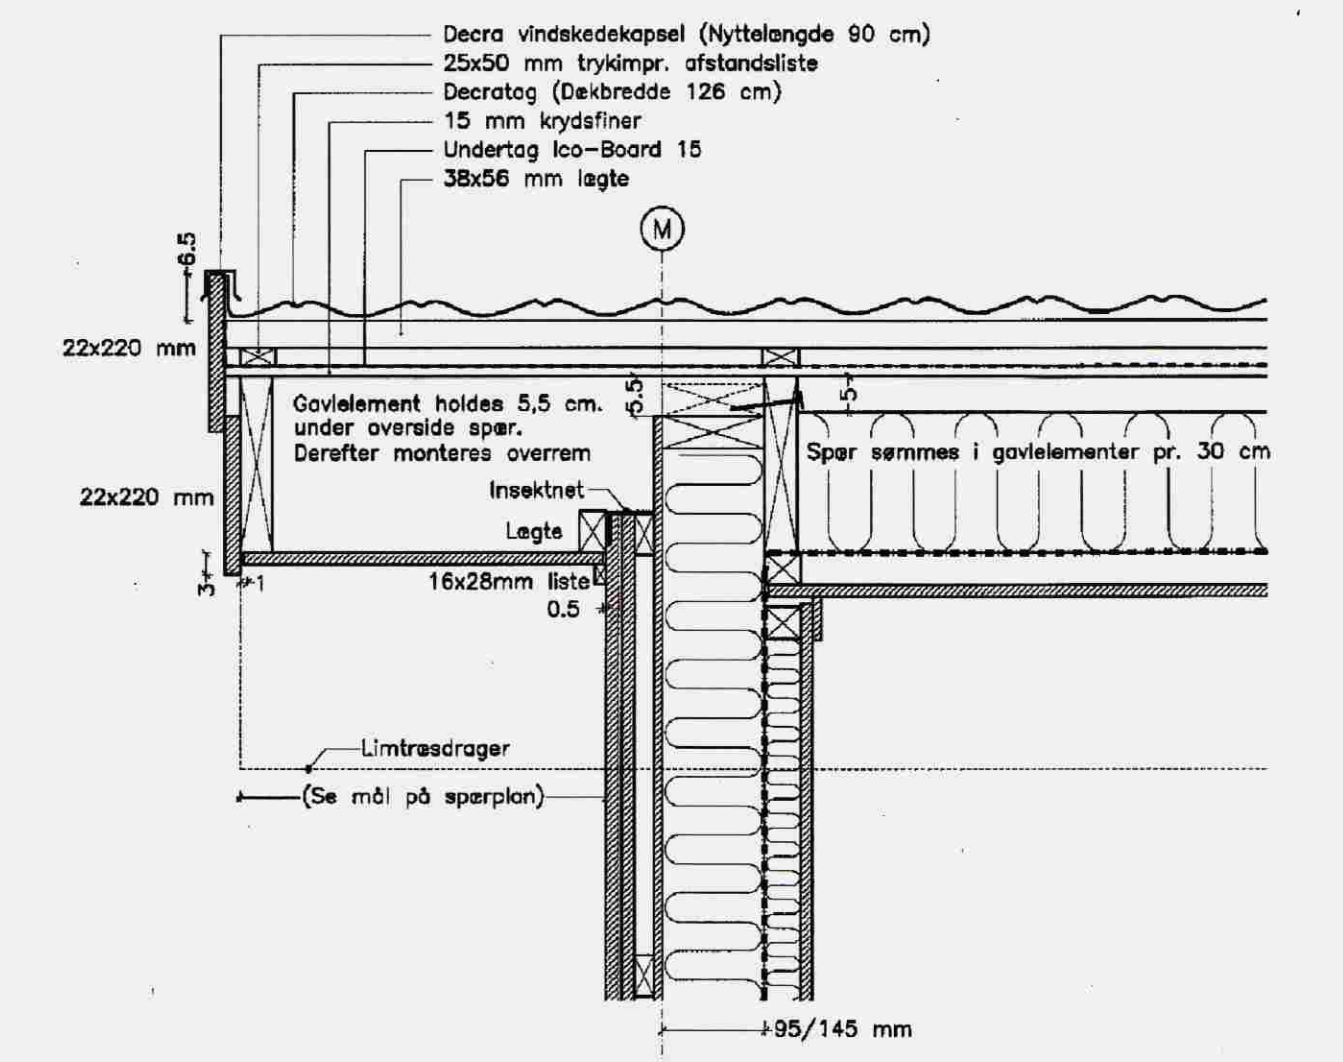

Tegn.nr.: D15-406.10		Emne: UDHÆNG VED GAVL MED 50 MM PÅFORING		
Mål: 1:10	Dato: 31.01.2008.TH	ISLAND		
EBK HUSE A/S · Skovsvej 15 · DK-4200 Slagelse · Tlf. 58 56 04 00 · Fax 58 56 04 05 · www.ebk.dk				

Samþykkt
11.05.2008
ave
Byggingarfulltrúi uppveita Árnassýslu

ÚTGÁFUFRILL					
NR.	DAGS.	SKYRINGAR.	HA.	YF.	SP.
B1	30.7.2008	BYGGINGATEIKNING	LÁ	LÁ	LÁ
DAGS. UNDIRSKRIFTAR. NAFN OG KT. SAMRÆMINGARHÖNNUDAR.					
UNDIRSKRIFT SAMRÆMINGARHÖNNUDAR.					
 MANNVIT VERKFRÆÐISTOFA GRENASVEGI 1, 108 REYKJAVÍK, Sími: 422 3000, Fax: 422 3001 VEFANG: www.mannvit.is NETFANG: mannvit@mannvit.is					
HEITI VERKS:					
EIRÍKSBAKKI BLÁSKÓGABYGGÐ					
HEITI TEIKNINGAR:					
BURÐARVIRKI SÉRMYNDIR					
TEIKNAD:	LÁ	BLAD NR.	N. BL. NR.	TÖLVUSKRA:	VNR:
HANNAD:	-	YFIRFARID:	LÁ	MKV:	7-001-211
DAGS. UNDIRSKRIFTAR. NAFN OG KT. HÖNNUDAR.					NR. TEIKNINGAR:
30.7.2008 MANNVIT					B205
UNDIRSKRIFT HÖNNUDAR:					ÚTGÁFA:
LÁRUS ÁRS/ELSSON					B1