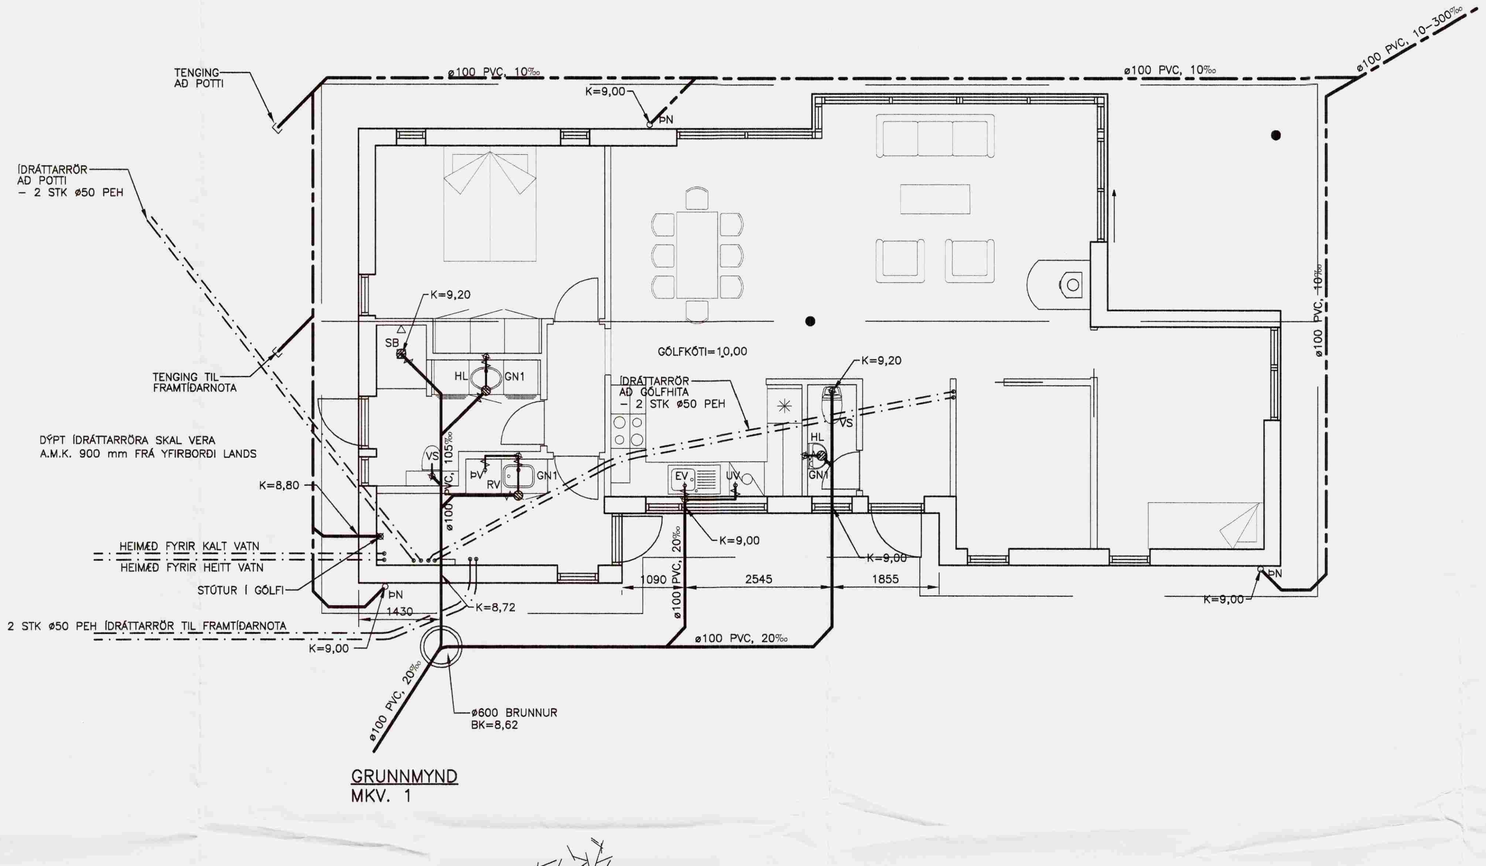

GRUNNMYND
MKV. 1

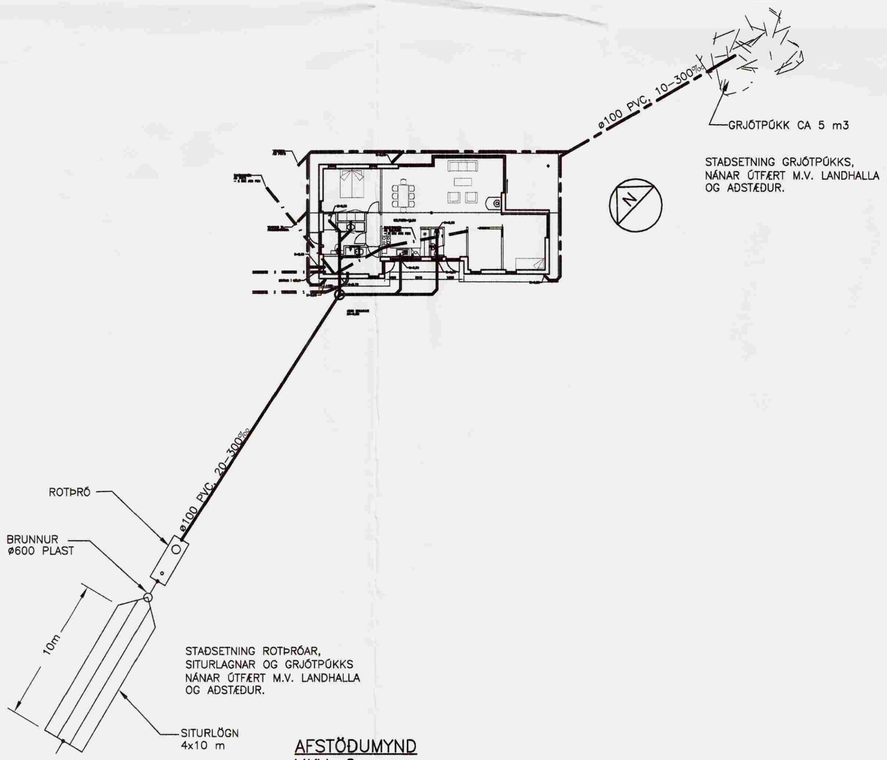

AFSTÖÐUMYND
MKV. 2

Sampykkt
28. MAÍ 2008
Byggingarfulltrúi uppsveita Árnessýslu

SKÝRINGAR:

MERKINGAR:

———	SKOLPLÖGN	HL	HANDLAUG
- - - - - -	LOFTUN SKOLPLAGNAR	VS	VATNSSALERNI
— — —	REGNVATNSLÖGN	ÞV	ÞVOTTAVÉL
— — —	JARÐVATNSLÖGN	SB	STEYPIBAÐ
—·—·—	ÍDRÁTTARRÖR	EV	ELDHÚSVASKUR
		GN	GÓLFNIÐURFALL
		ÞN	ÞAKNIÐURFALL
—V— OG —A—	VATNSLÁS	BR	BRUNNUR

- STÚTUR Í GÓLFI
- FALLPÍPA
- LEIÐSLA UPP
- LEIÐSLA NIÐUR
- LÖGN TÖPPUÐ

ST	PÍPUR ÚR STEINSTEYPU
PVC	PÍPUR ÚR POLYVINYLKLÓRÍÐ
PP	PÍPUR ÚR POLYPROPYLEN

ÖLL MÁL ERU Í mm NEMA HÆÐARKÓTAR SEM ERU Í m.

ADRAR SKÝRINGAR:

EFNI Í GRUNNLÖGN SKAL VERA PVC.
EFNI Í FRÁVEITULÖGN INNANHÚSS SKAL VERA PP.
EFNI Í FRÁVEITULÖGN UTANHÚSS SKAL VERA PVC.

BIL MILLI FESTINGA Á LÁRÉTTUM PLASTLEIÐSLUM SÉ MEST 10xD OG 15xD Á ÚTLOFTUNARLEIÐSLUM ÞAR SEM D ER YTRA ÞVERMÁL PÍPU.

ALLA FRÁRENNSLISLÖGN INNANHÚSS SKAL EINANGRA MEÐ 25mm STEINULL OG VEFJA MEÐ PLASTI.
ALLT EFNI OG FRÁGANGUR SKAL VERA Í SAMRÆMI VIÐ ÁKVÆÐI ÍST-65, ÍST-68 OG GILDANDI REGLUGERÐIR.

ALLT EFNI SKAL HAFA LAGNAEFNISVOTTUN.

TIL VIÐMIÐUNAR ER HÆÐARKÓTI STEYPTRAR GÓLFPLÖTU SKRÁÐUR SEM 10,00.

MKV.2
0 5000 10000 15000 20000
1:200 (Í A1) mm

MKV.1
0 1000 2000 3000 4000 5000
1:50 (Í A1) mm

ÚTGÁFUFERILL

NR:	DAGS:	SKÝRINGAR:	HA:	YF:	SP:
B1	22.05.08	BYGGINGARTEIKNING	PB	LÁ	LÁ

DAGS. UNDIRSKRIFTAR: NAFN OG KT. SAMRÆMINGARHÖNNUÐAR:
UNDIRSKRIFT SAMRÆMINGARHÖNNUÐAR:

MANNVIT
VERKFRÆÐISTOFA
GRENSÁSVEGI 1, 108 REYKJAVÍK, SÍMI: 422 3000, FAX: 422 3001
VEFFANG: www.mannvit.is NETFANG: mannvit@mannvit.is

HEITI VERKS:
EIRÍKSBAKKI
BLÁSKÓGABYGGÐ

HEITI TEIKNINGAR:
FRÁVEITULÖGN
GRUNNLAGNIR, AFSTÖÐUMYND OG SKÝRINGAR

TEIKNAÐ: PB	BLAÐ NR.	N. BL. NR.	TÖLVUSKRÁ: P201-202.dwg	VNR: 7-001-211
HANNAÐ: PB	YFIRFARIÐ:		MKV: 1:50	NR. TEIKNINGAR: P201
DAGS. UNDIRSKRIFTAR: 27.5.2008	NAFN OG KT. HÖNNUÐAR: MANNVIT 430572-0169			
UNDIRSKRIFT HÖNNUÐAR:				ÚTGÁFA: B1

© ÖLL AFNOT OG ÁFRITUN TEIKNINGAR AÐ HLUTA EÐA HELDI, ER HÁÐ SKRIFLEGU LEYFI HÖFUNDA.

01 ÚTGÁFA RAMMA