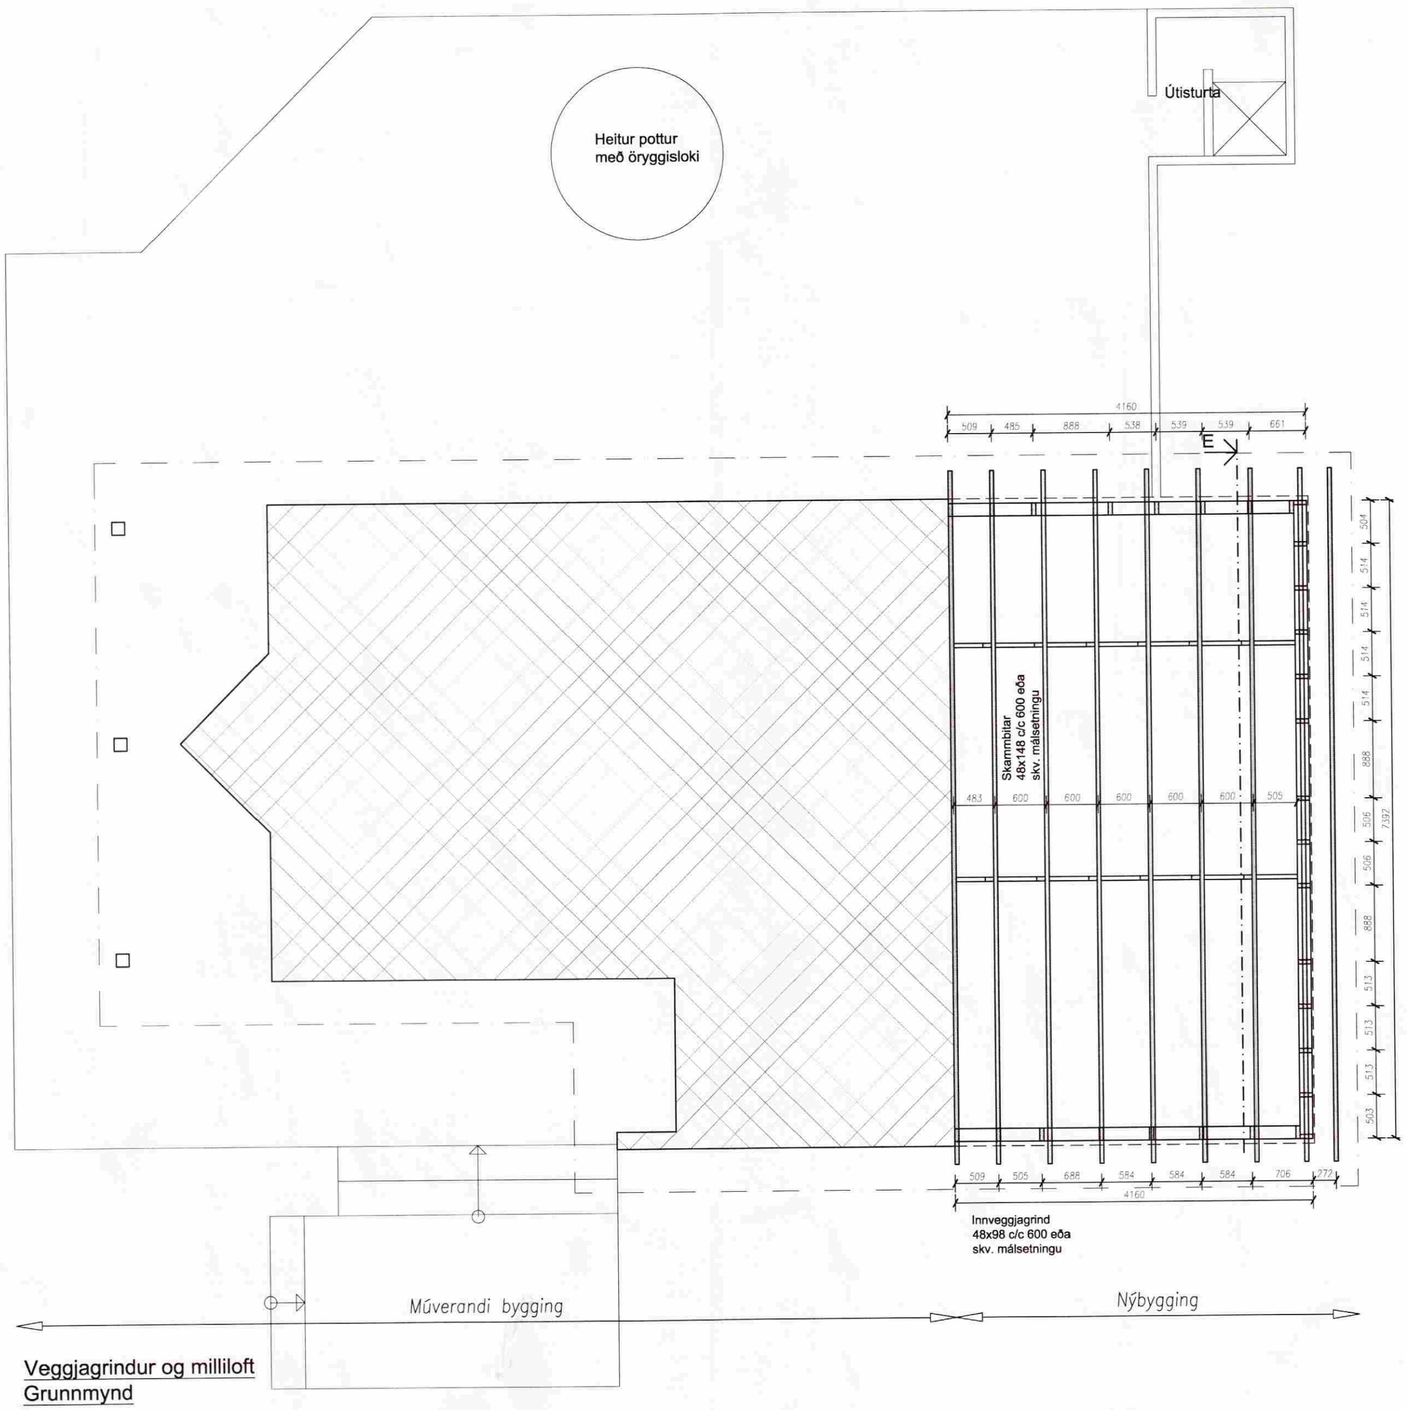

Veggjagrindur og milliloft
Grunnmynd
1:50

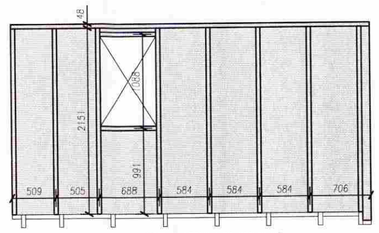

Skyggður flötur er klæddur með
10 mm birkikrossviði.
Saga skal úr krossviði fyrir sperrum.

Vesturhlið
1:50

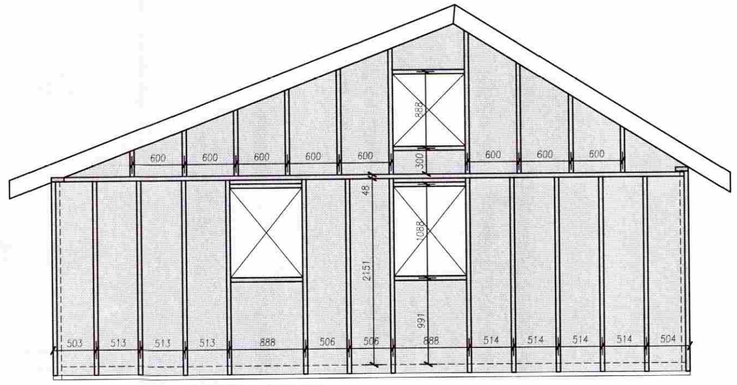

Skyggður flötur er klæddur með
10 mm birkikrossviði

Norðurgafl
1:50

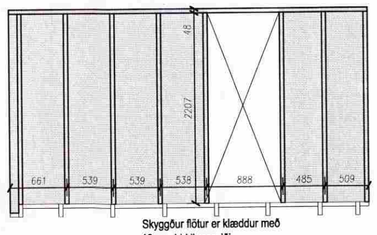

Skyggður flötur er klæddur með
10 mm birkikrossviði

Austurhlið
1:50

Skýringar

Sjá teikningu nr. B-01

MÓTTEKIÐ
25. SEPT. 2009
Byggingafulltrúi uppsv. Ámessýslu og Flóahr.

BREYTING	FJÖLDI	BREYTT	DAGSETNING	UNDIRSKRIFT
ÁRITUN AÐALHÖNNUÐAR			DAGSETNING	

VERKHEITI:
Efstadalskógur 1 C
Bláskógabyggð

Rafn Guðmundsson TFR
310845-7019
Brautarholt 8, 105 Reykjavik
Sími: 562 01 12
Fax: 562 13 65
Netfang: rafng@centrum.is

TEIKNING:
Sumarhús. Viðbygging
Veggjagrindur og milliloft
Grunnmynd og ásýnd

Skali: 1:50; 1:20

DAGSETNING	UNDIRSKRIFT	TEIKNING NR.:	BREYT.
15.09.09	Rafn Guðmundsson	B-02	