


Skipulags- og byggingarfræðingafélagið  
 Yfirferð  
 05 JAN. 2015  
*U. G. Þorsteinsson*  
 Byggingarfræðingur

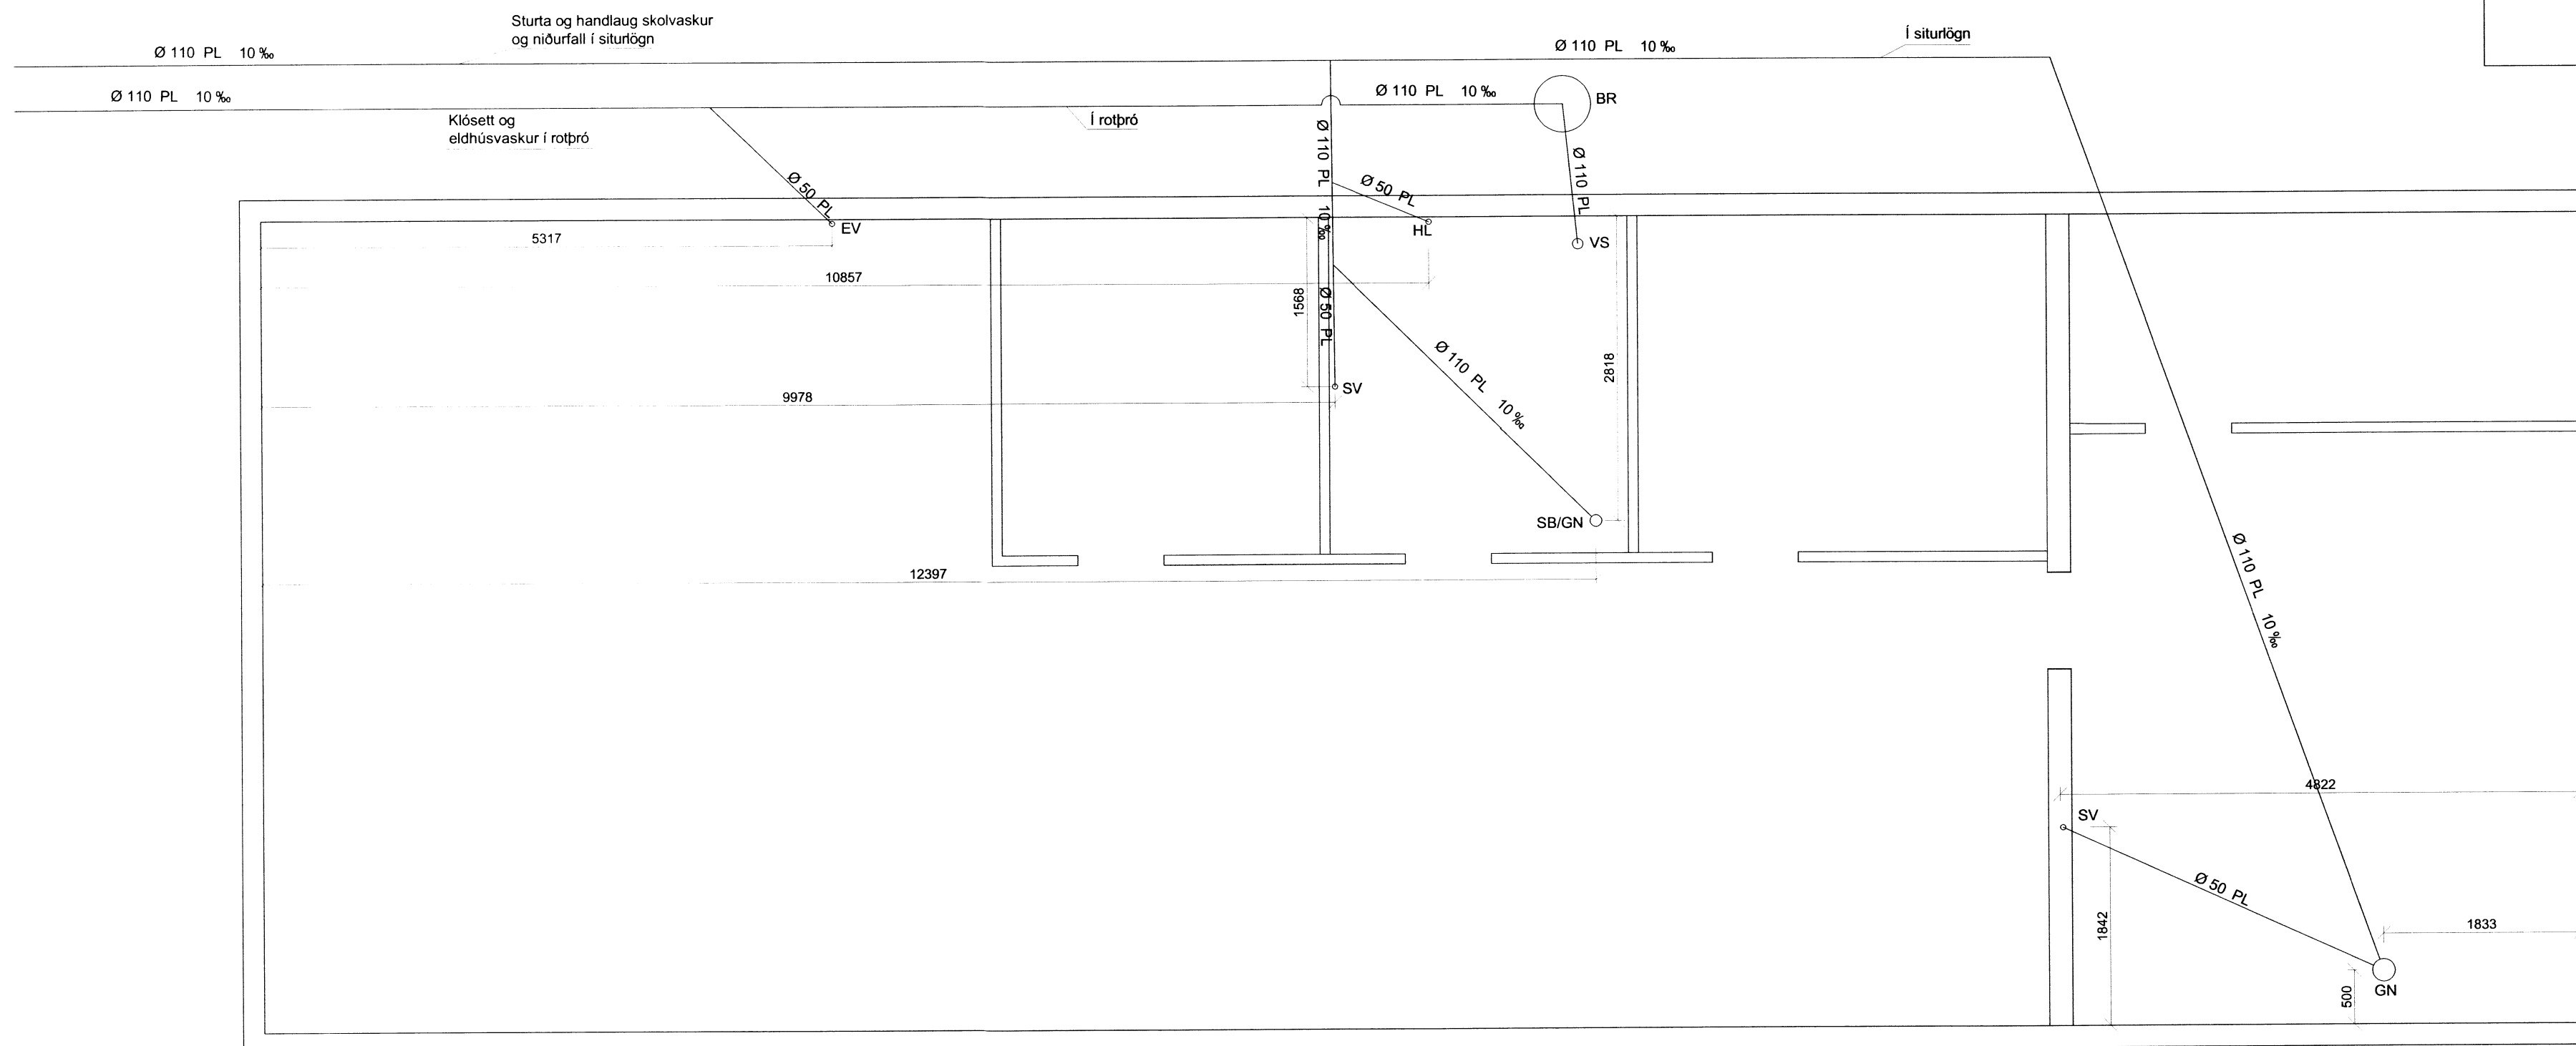

GRUNNMYND

- Skýringar :
- HL handlaug
  - EV eldhúsvaskur
  - SV skolvaskur
  - VS salemi
  - GN gólfniðurfali
  - SB7GN sturta/gólfniðurfali
  - BR brunnur

Allar málsendingar skulu sannreynast á byggingastað.

**Íbúðahúsalóð í landi Efri Reykja, Bláskógabyggð**

Landnr. 221848 Matshluti 01

**Skolplagnir í grunn**

Svanlaugur Sveinsson, kt. 250147-3099, Norðurbakki 21 b., 220 Hafnarfirði, sími 555-4032, svsv@internet.is

Blaðst A2

**5**

Dagsetn:

Okt 2013

Mælikvarði:

1 : 50