


Skipulags- og Byggingarfulltrúi Uppsveita bs.  
 Yfirfarið  
 05 JAN. 2015  
*Elfr. Guðjónsson*  
 Byggingarfulltrúi

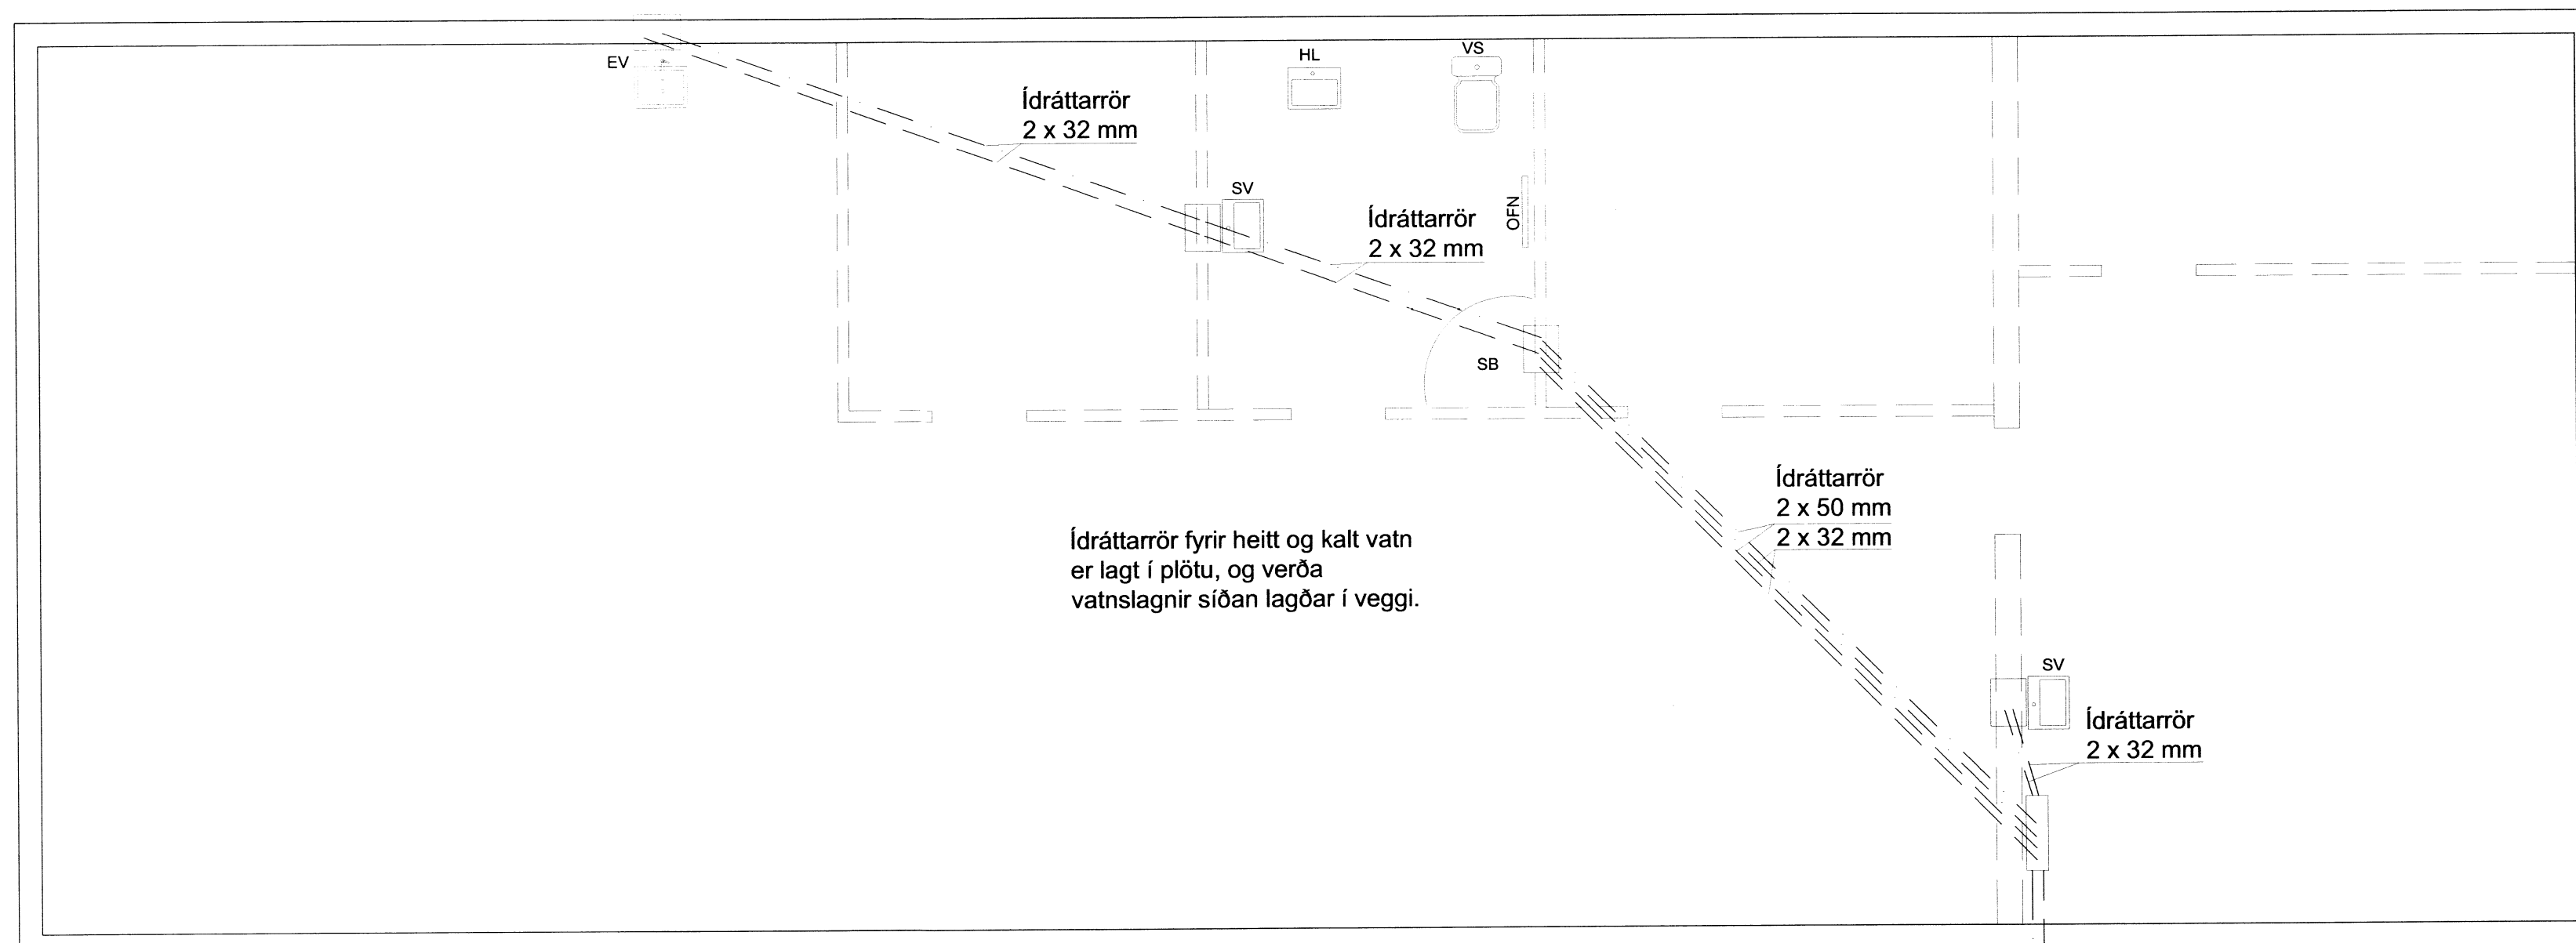

Ídráttarrör fyrir heitt og kalt vatn er lagt í plötu, og verða vatnslagnir síðan lagðar í vegg.

GRUNNMYND

Inntak heitt og kalt vatn

SKÝRINGAR :

- Heitt vatn -----
- Kalt vatn -----
- SB = Steypibað
- VS = Vatnssalerni
- HL = Handlaug
- EV = Eldhúsvaskur
- SV = Skolvaskur

**Íbúðahúsalóð í landi Efri Reykja, Bláskógabyggð**

Landnr. 221848 Matshluti 01

**Vatnslagnir í plötu**

Blaðst A2

**6**

Dagsetn: Okt 2013

Mælikvarði: 1 : 50