


SAMPYKKT

27 MAI 2009

Rúni Kjartan
Byggingafultrúi uppsv. Árnæssýslu og Flóahv.

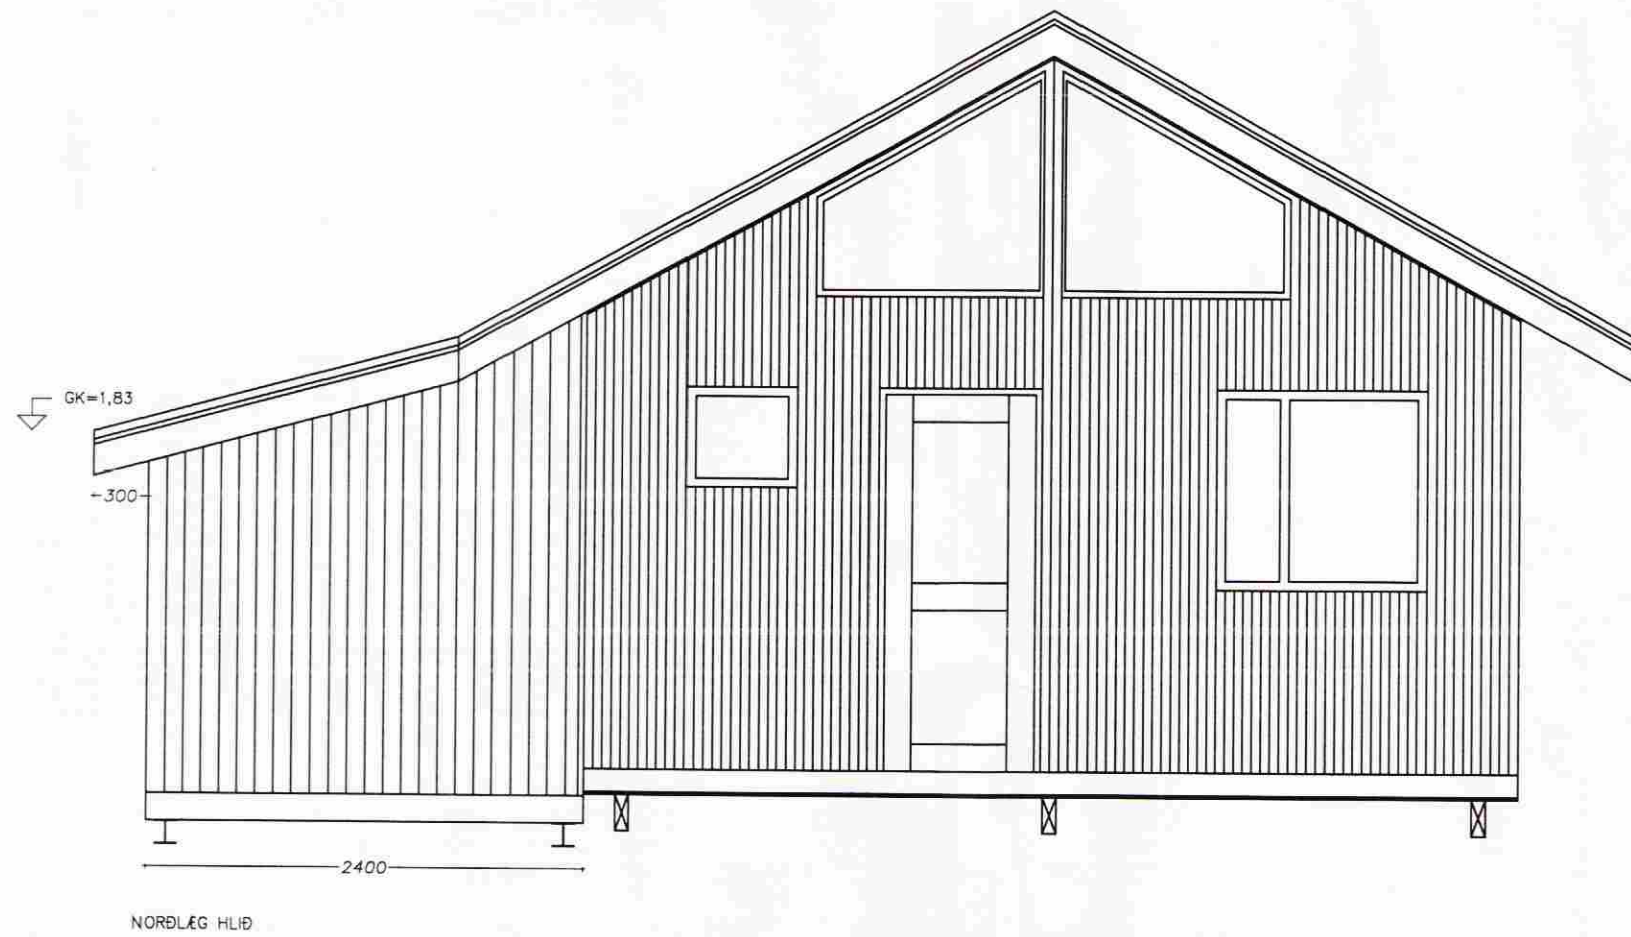

Breyting	Dagur	Verkefni	Verk nr.
		Sumarhús E-gata í Bláskógum	101-10
		Útlínamynd Norðlæg hlíð	Dagsetning 27.03.2009
		Ársmál	Skýli
		Teiknað Guðmundur Pétursson	Mækt 1:20
		Miðalur í Laugadal	Teikning nr. B4