


SAMPYKKT

27 MAI 2009

*Ólafur Guðnason*  
Byggingafræðingur og Flóahafi

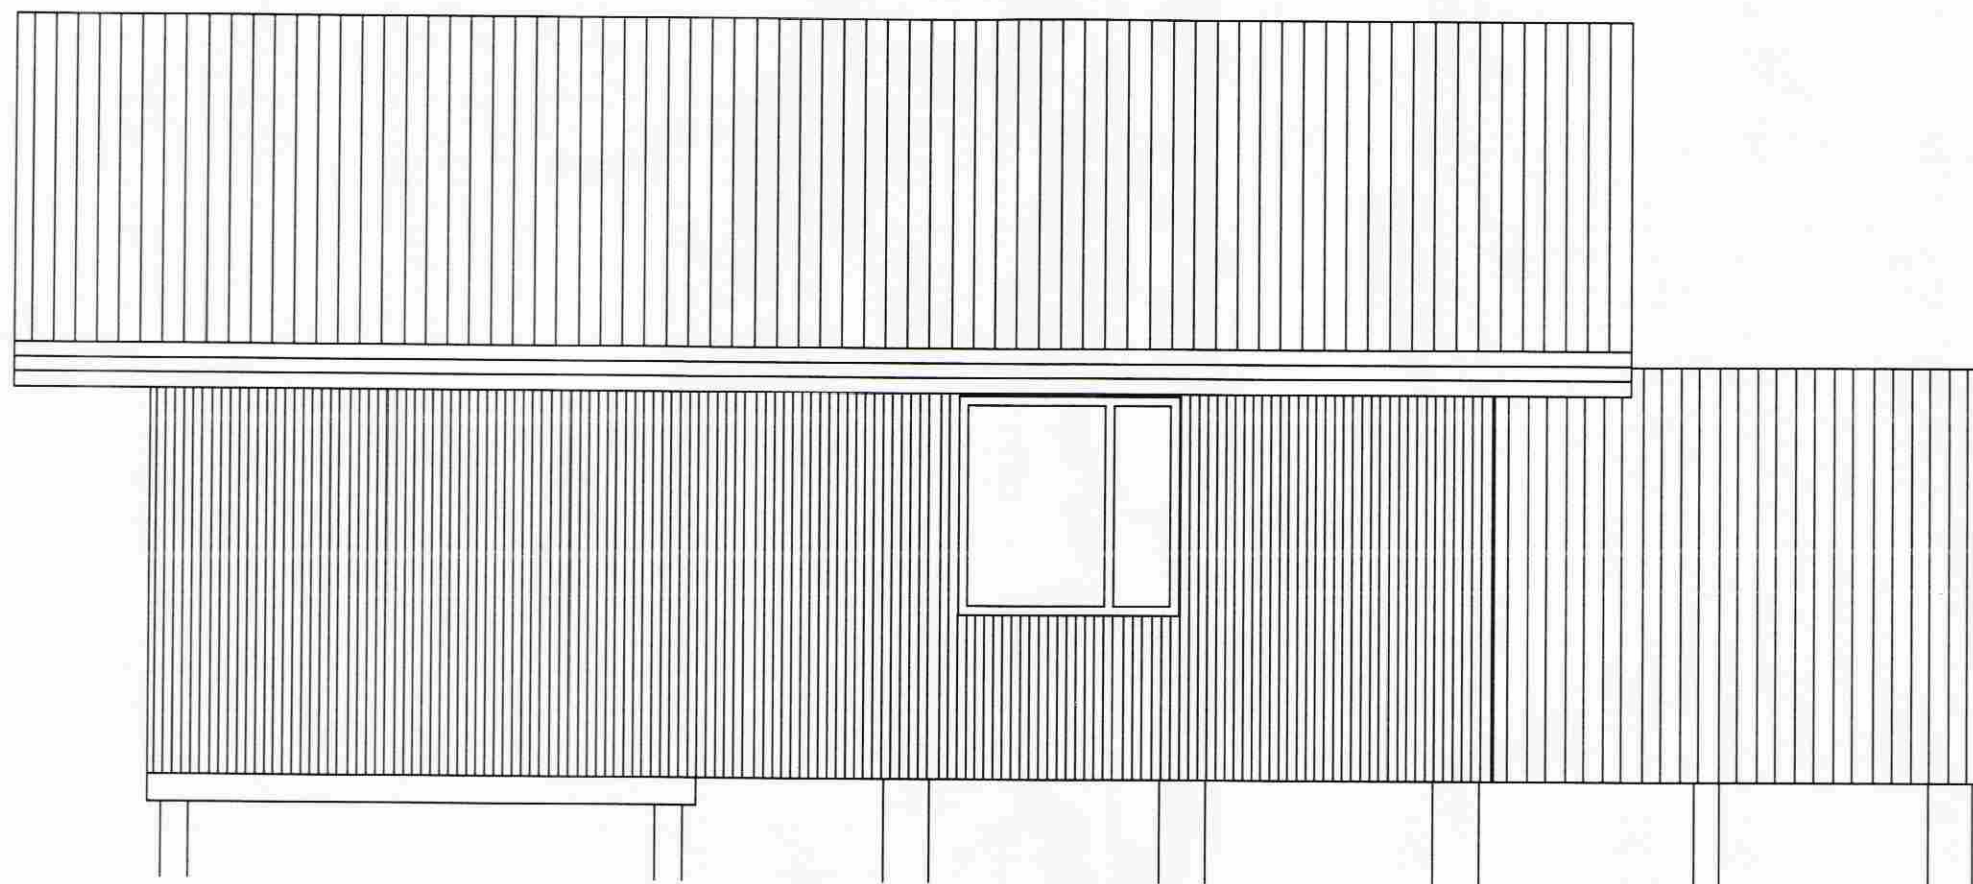

VESTLEG HLÍÐ

Breyting	Daga	Verkefni	Foré nr.
		<b>Sumarhús E-gata í Bláskógum</b>	101-10
		Útlitamynd Vestleg hlíð	Dagsetning 27.03.2009
		Stofn Hannað	Stærð 1:20
		Teiknað Guðmundur Pétursson	Teikning nr. B5
		<b>Miðalur í Laugadal</b>	