




GRUNNMYND SÖKKULSTEINAR

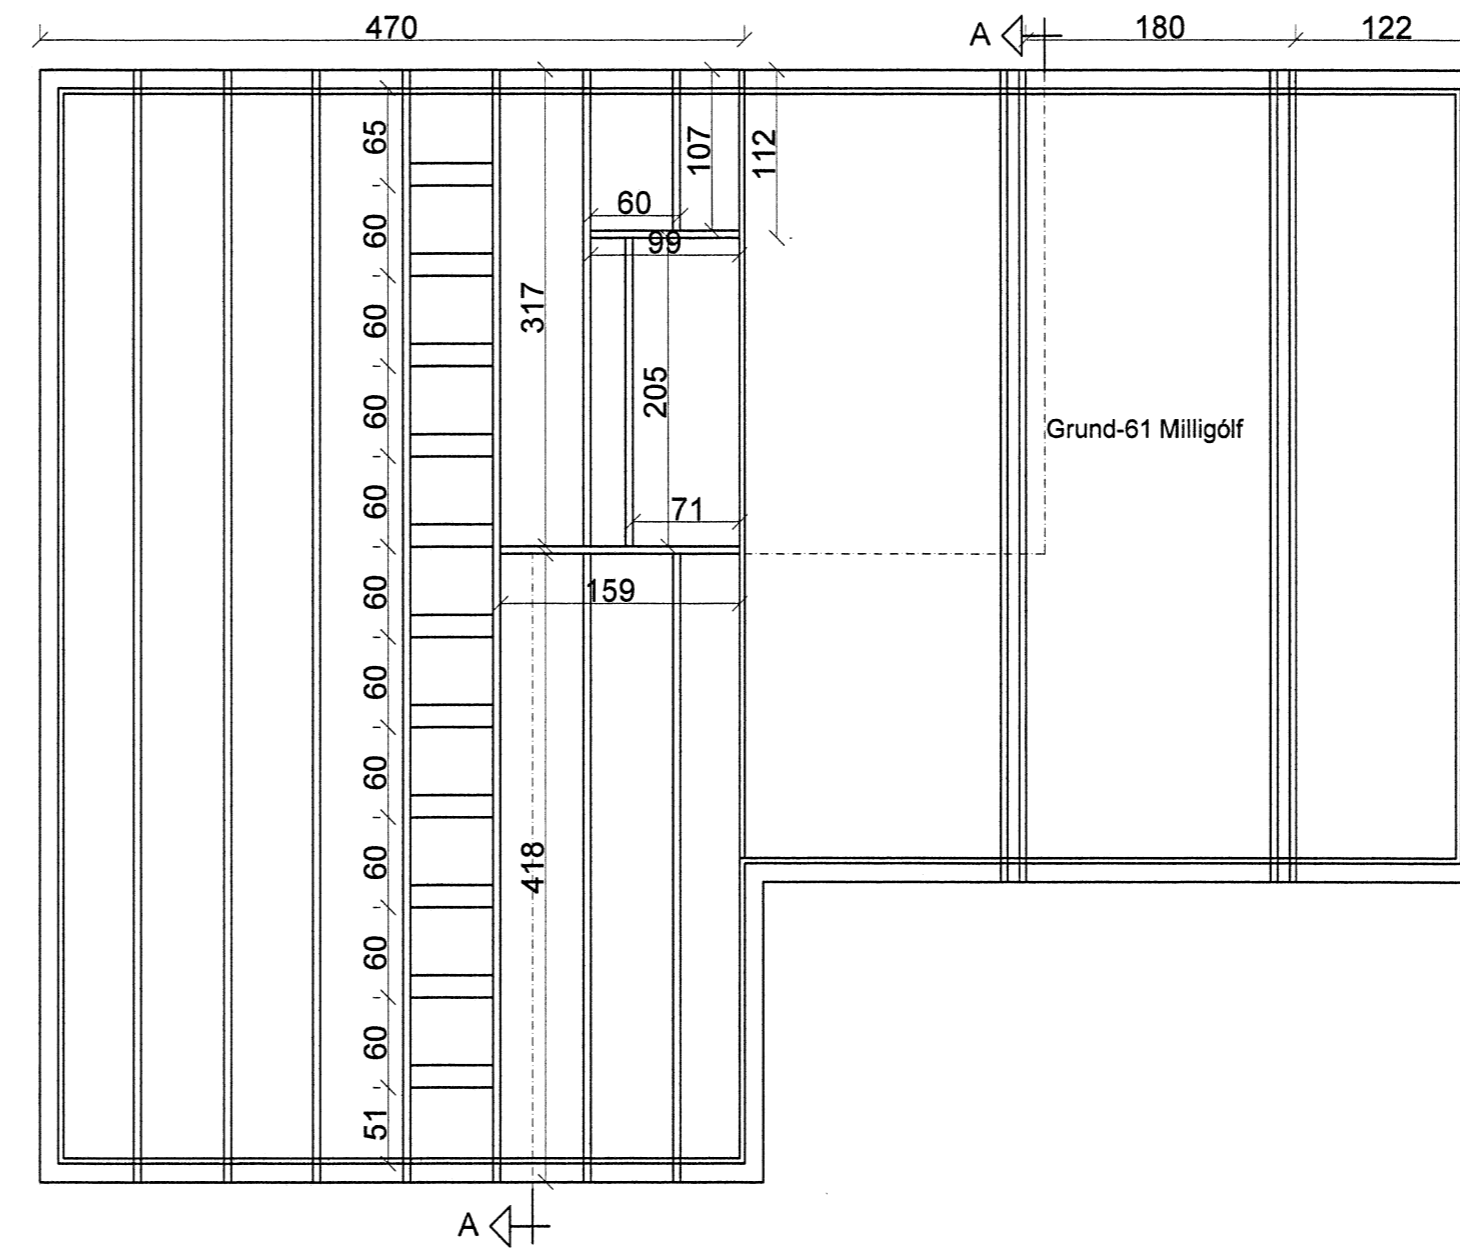

GRUNNMYND MILLIGÓLF

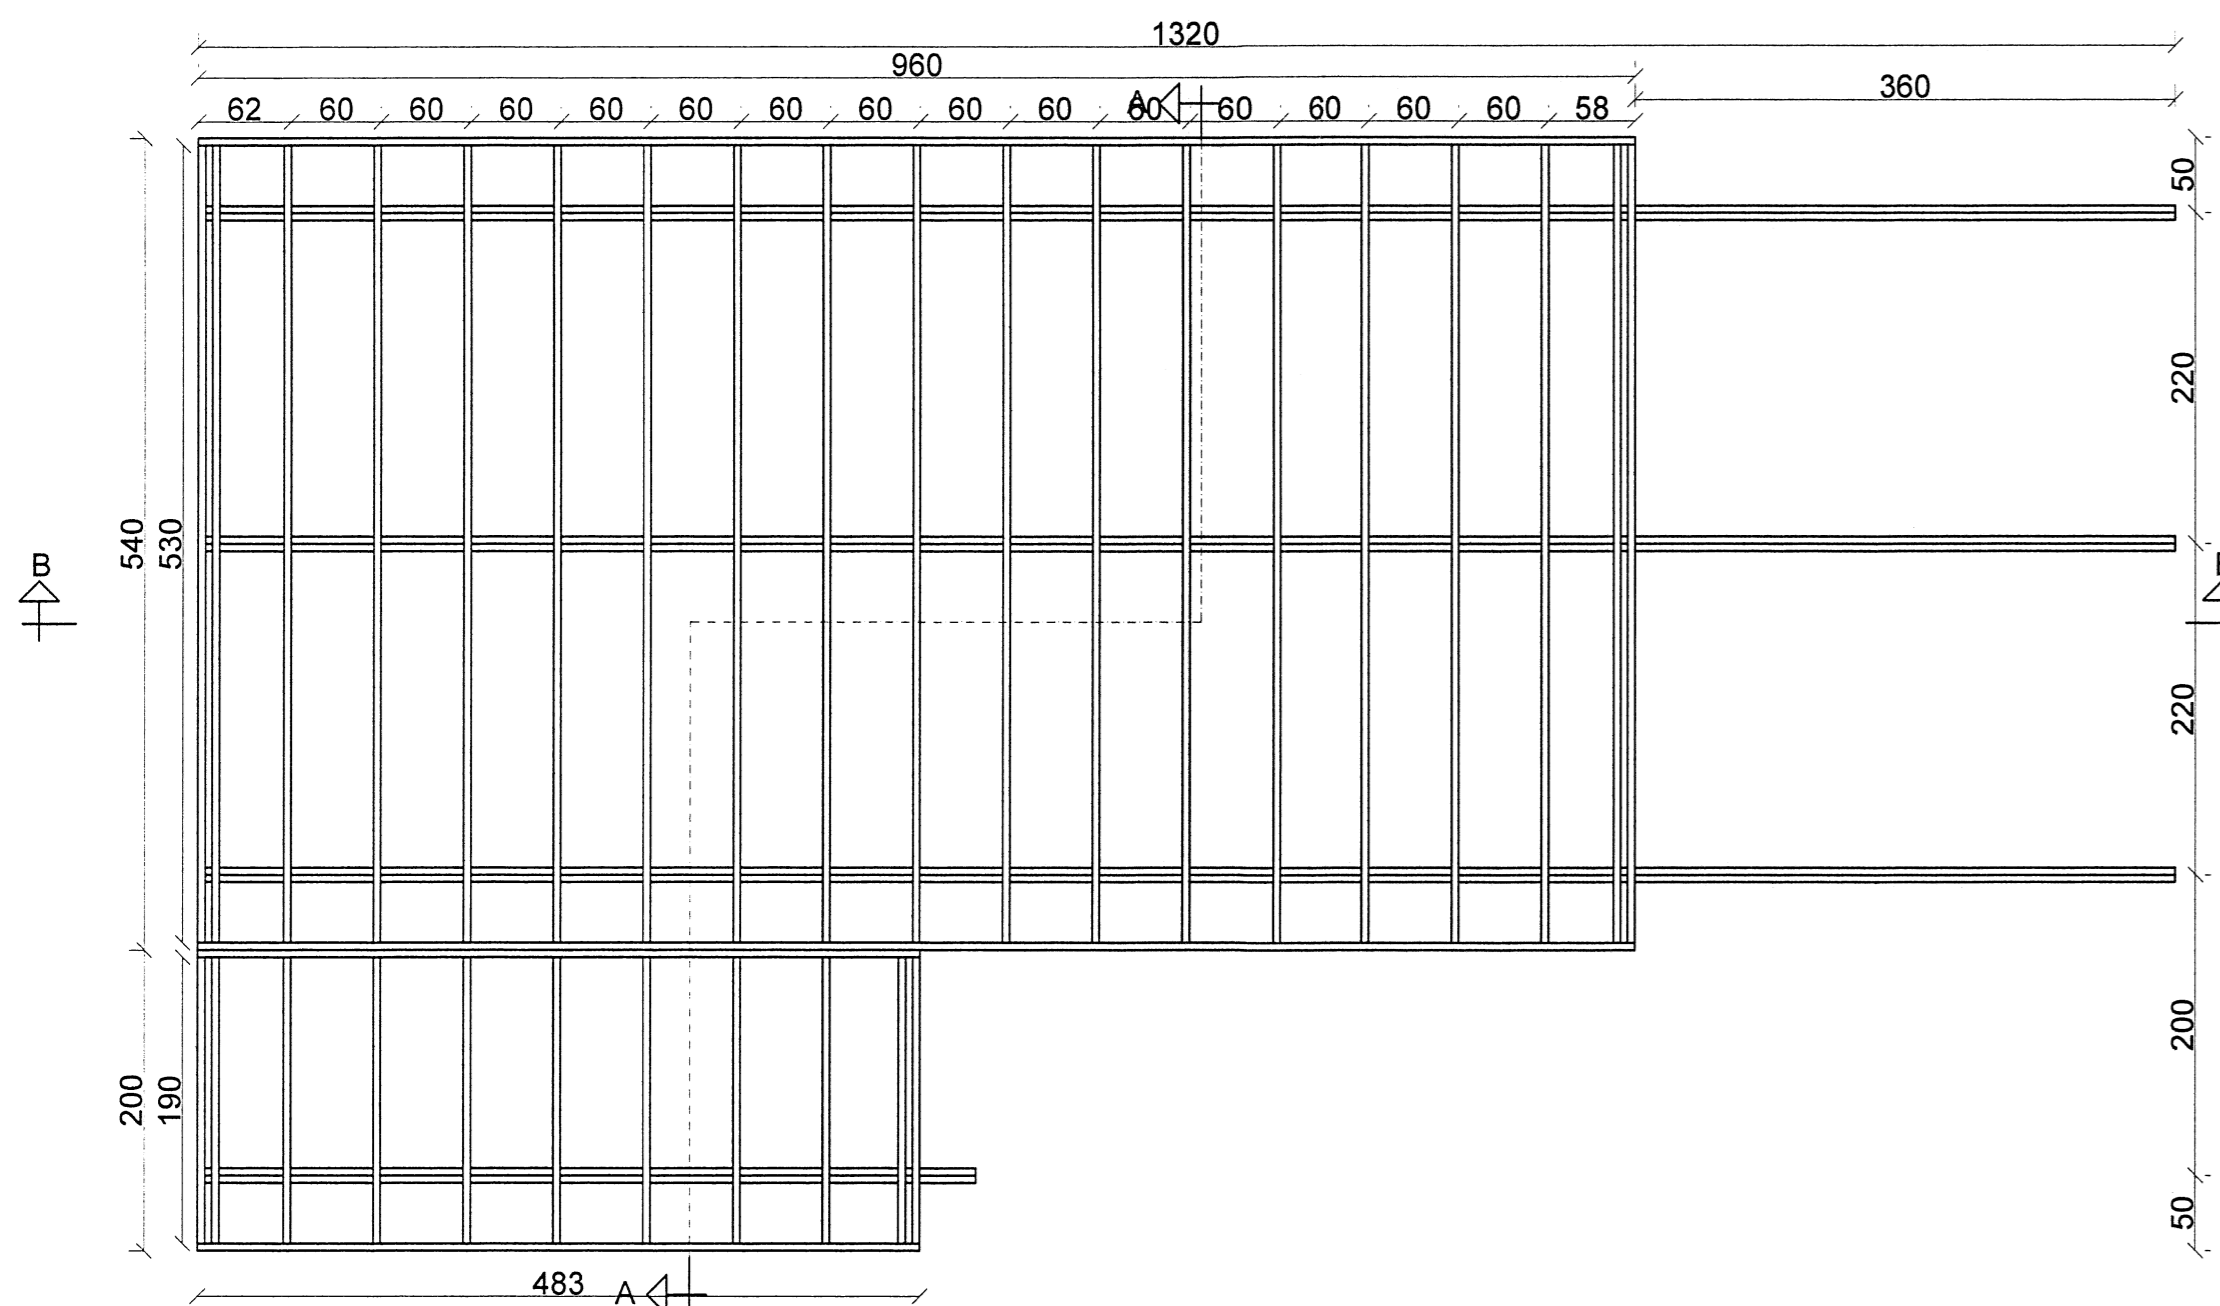

GRUNNMYND GÓLFBITAR

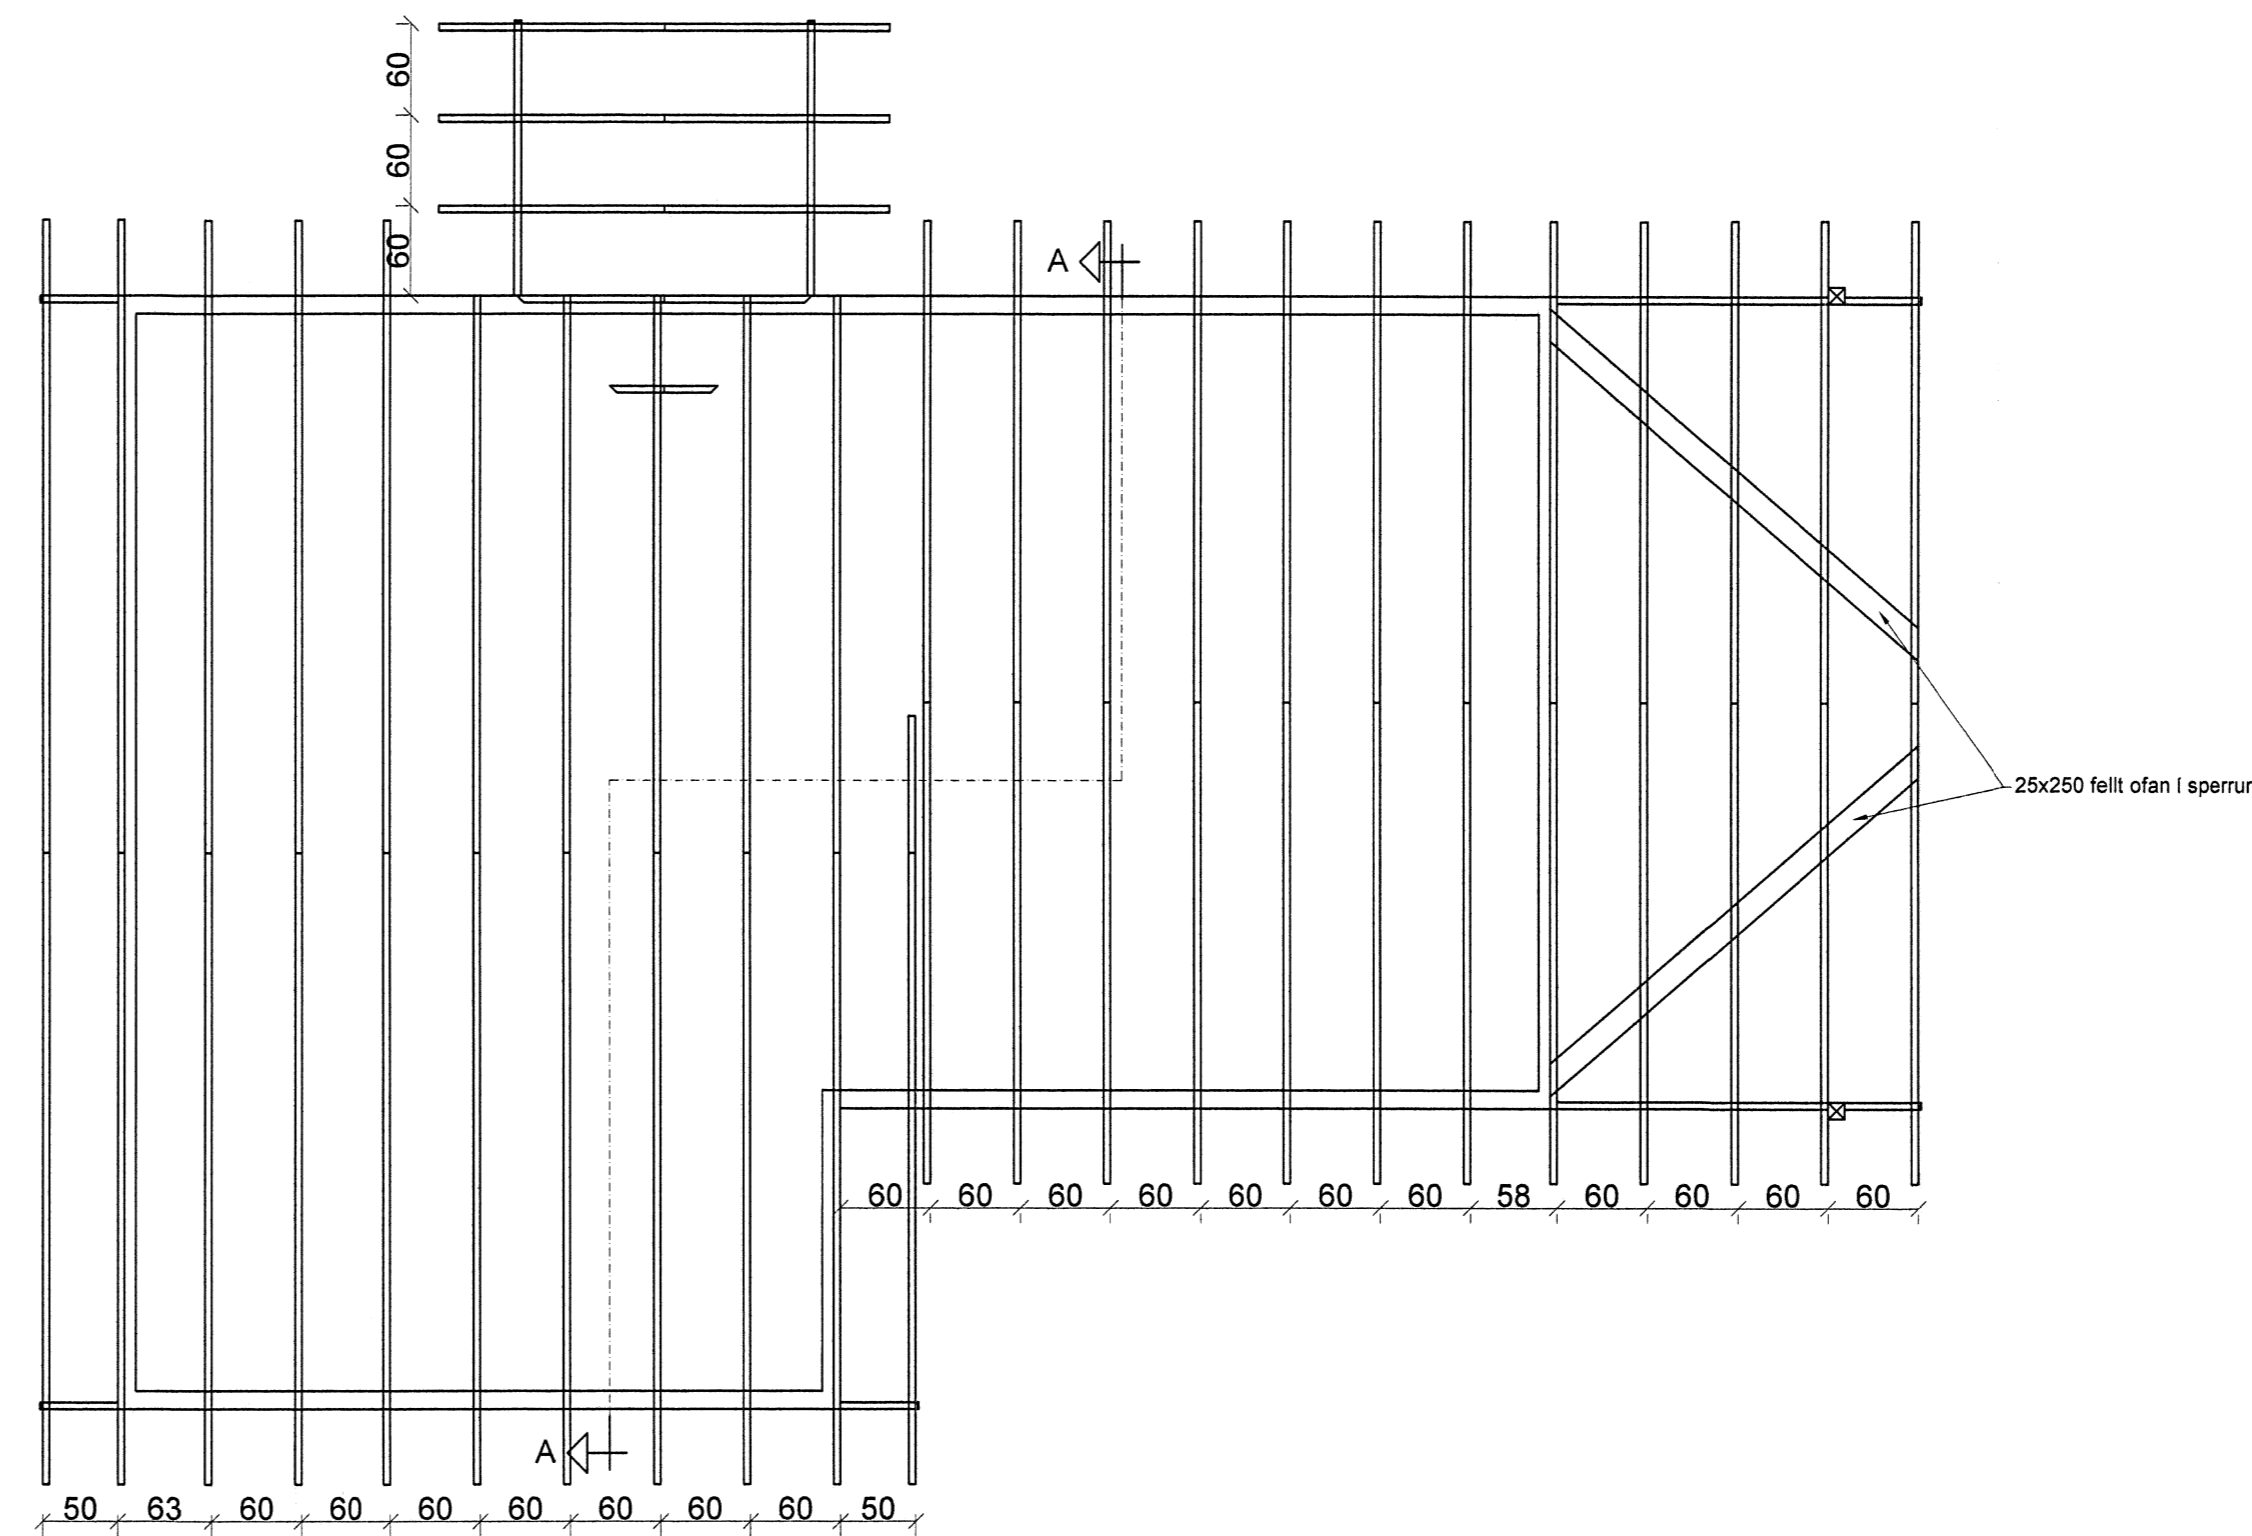

GRUNNMYND SPERRUR

Skipulegs- og byggingarfulltrúi Uppsveita bs.  
Yfirfarid  
28 JAN. 2015  
*H. Guðjónsson*  
Byggingarfulltrúi

NR	DAGS.	BREYTING

SKÝRINGAR

**tpz** Kirkjuvegi 23 900  
Vestmannaeyjum  
Sími 481-2711  
tpz@teiknistofa.is  
www.teiknistofa.is

Verkheiti  
ENGJAGIL 9 HELLUDAL BLÁSKÓGAR  
FRISTUNDAHÚS

Verkefni  
GRUNNMYNDIR, UNDIRSTÖÐUR,  
GÓLFBITAR OG SPERRUR

ÚTG. DAGS NÓV. 13	HANNAÐ PZ	VERK.NR 1332
YFIRFARID	TEIKNAD EA	Mælikvarði 1:50

TEIKN. NR 201	BREYTING
Samþykkt	<i>H. Guðjónsson</i>