

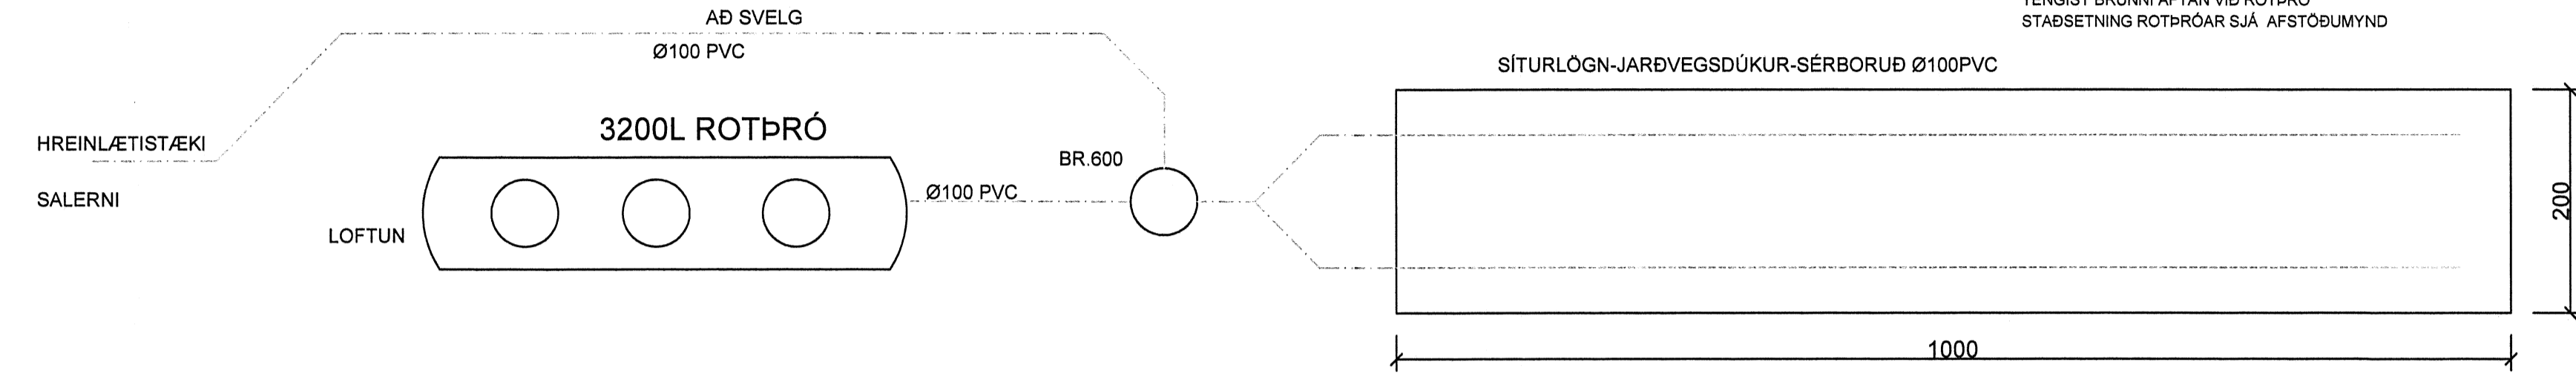


Skjallegi- og byggingarfræðingur Uppsveita þs.  
 Yfirfarið  
 28 JAN. 2015  
*Ólafur Þorsteinsson*  
 Byggingarteknifari

SKÝRINGAR FYRIR ROTÞRÓ  
 ROTÞRÓ FRÁ BORGARPLASTI NR-45432 RÚMMÁL 3200L  
 BRUNNUR Ø600 EFTIR ROTÞRÓ SÍTURLOGN Ø110 MED  
 SIGTADAN BOTN FRÁG. SJA LEIÐB. BORGARPLASTS  
 LOGN FRÁ VS TENGIST ROTÞRÓ  
 LOGN FRÁ ÞVHLJEVIGN  
 TENGIST BRUNNI AFTAN VIB ROTÞRÓ  
 STAÐSETNING ROTÞRÓAR SJA AFSTÖÐUMYND

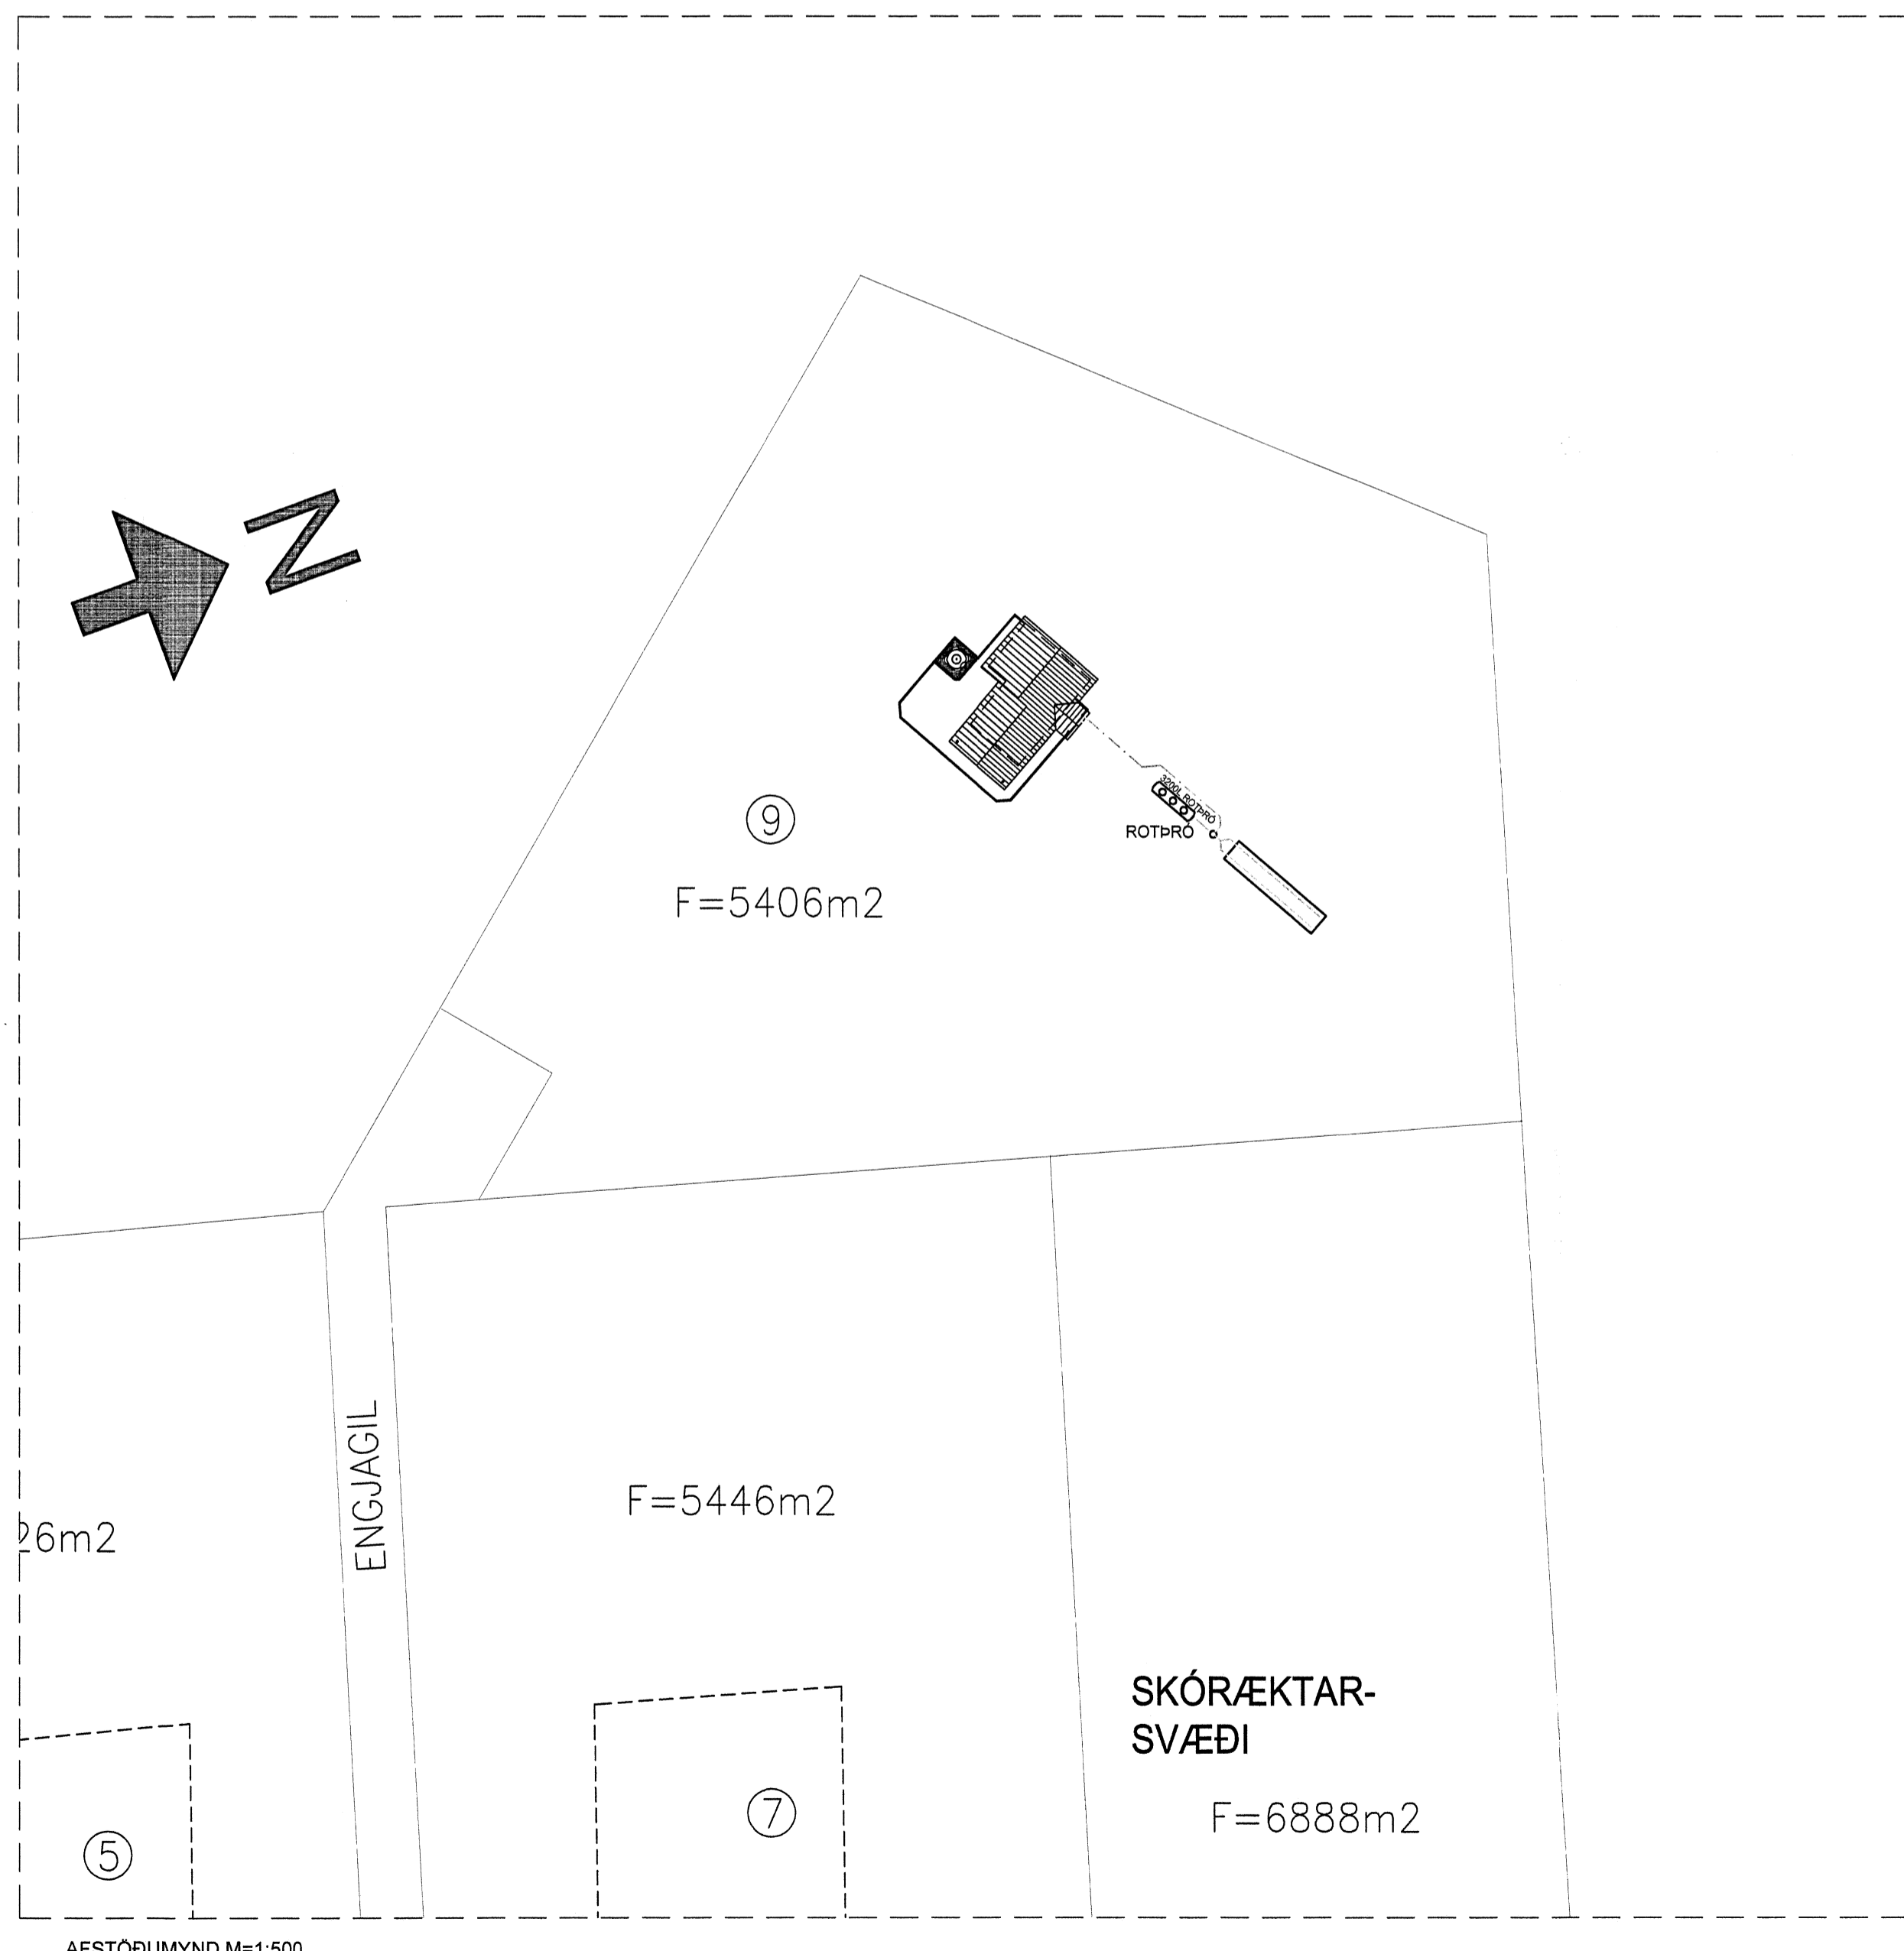

TENGIST ROTÞRÓ  
 Ø100 PVC 15% FRÁRENNSLI VASKAN TENGIST BRUNNI  
 Ø100 PVC 15% FRÁRENNSLI SALERNI TENGIST ROTÞRÓ

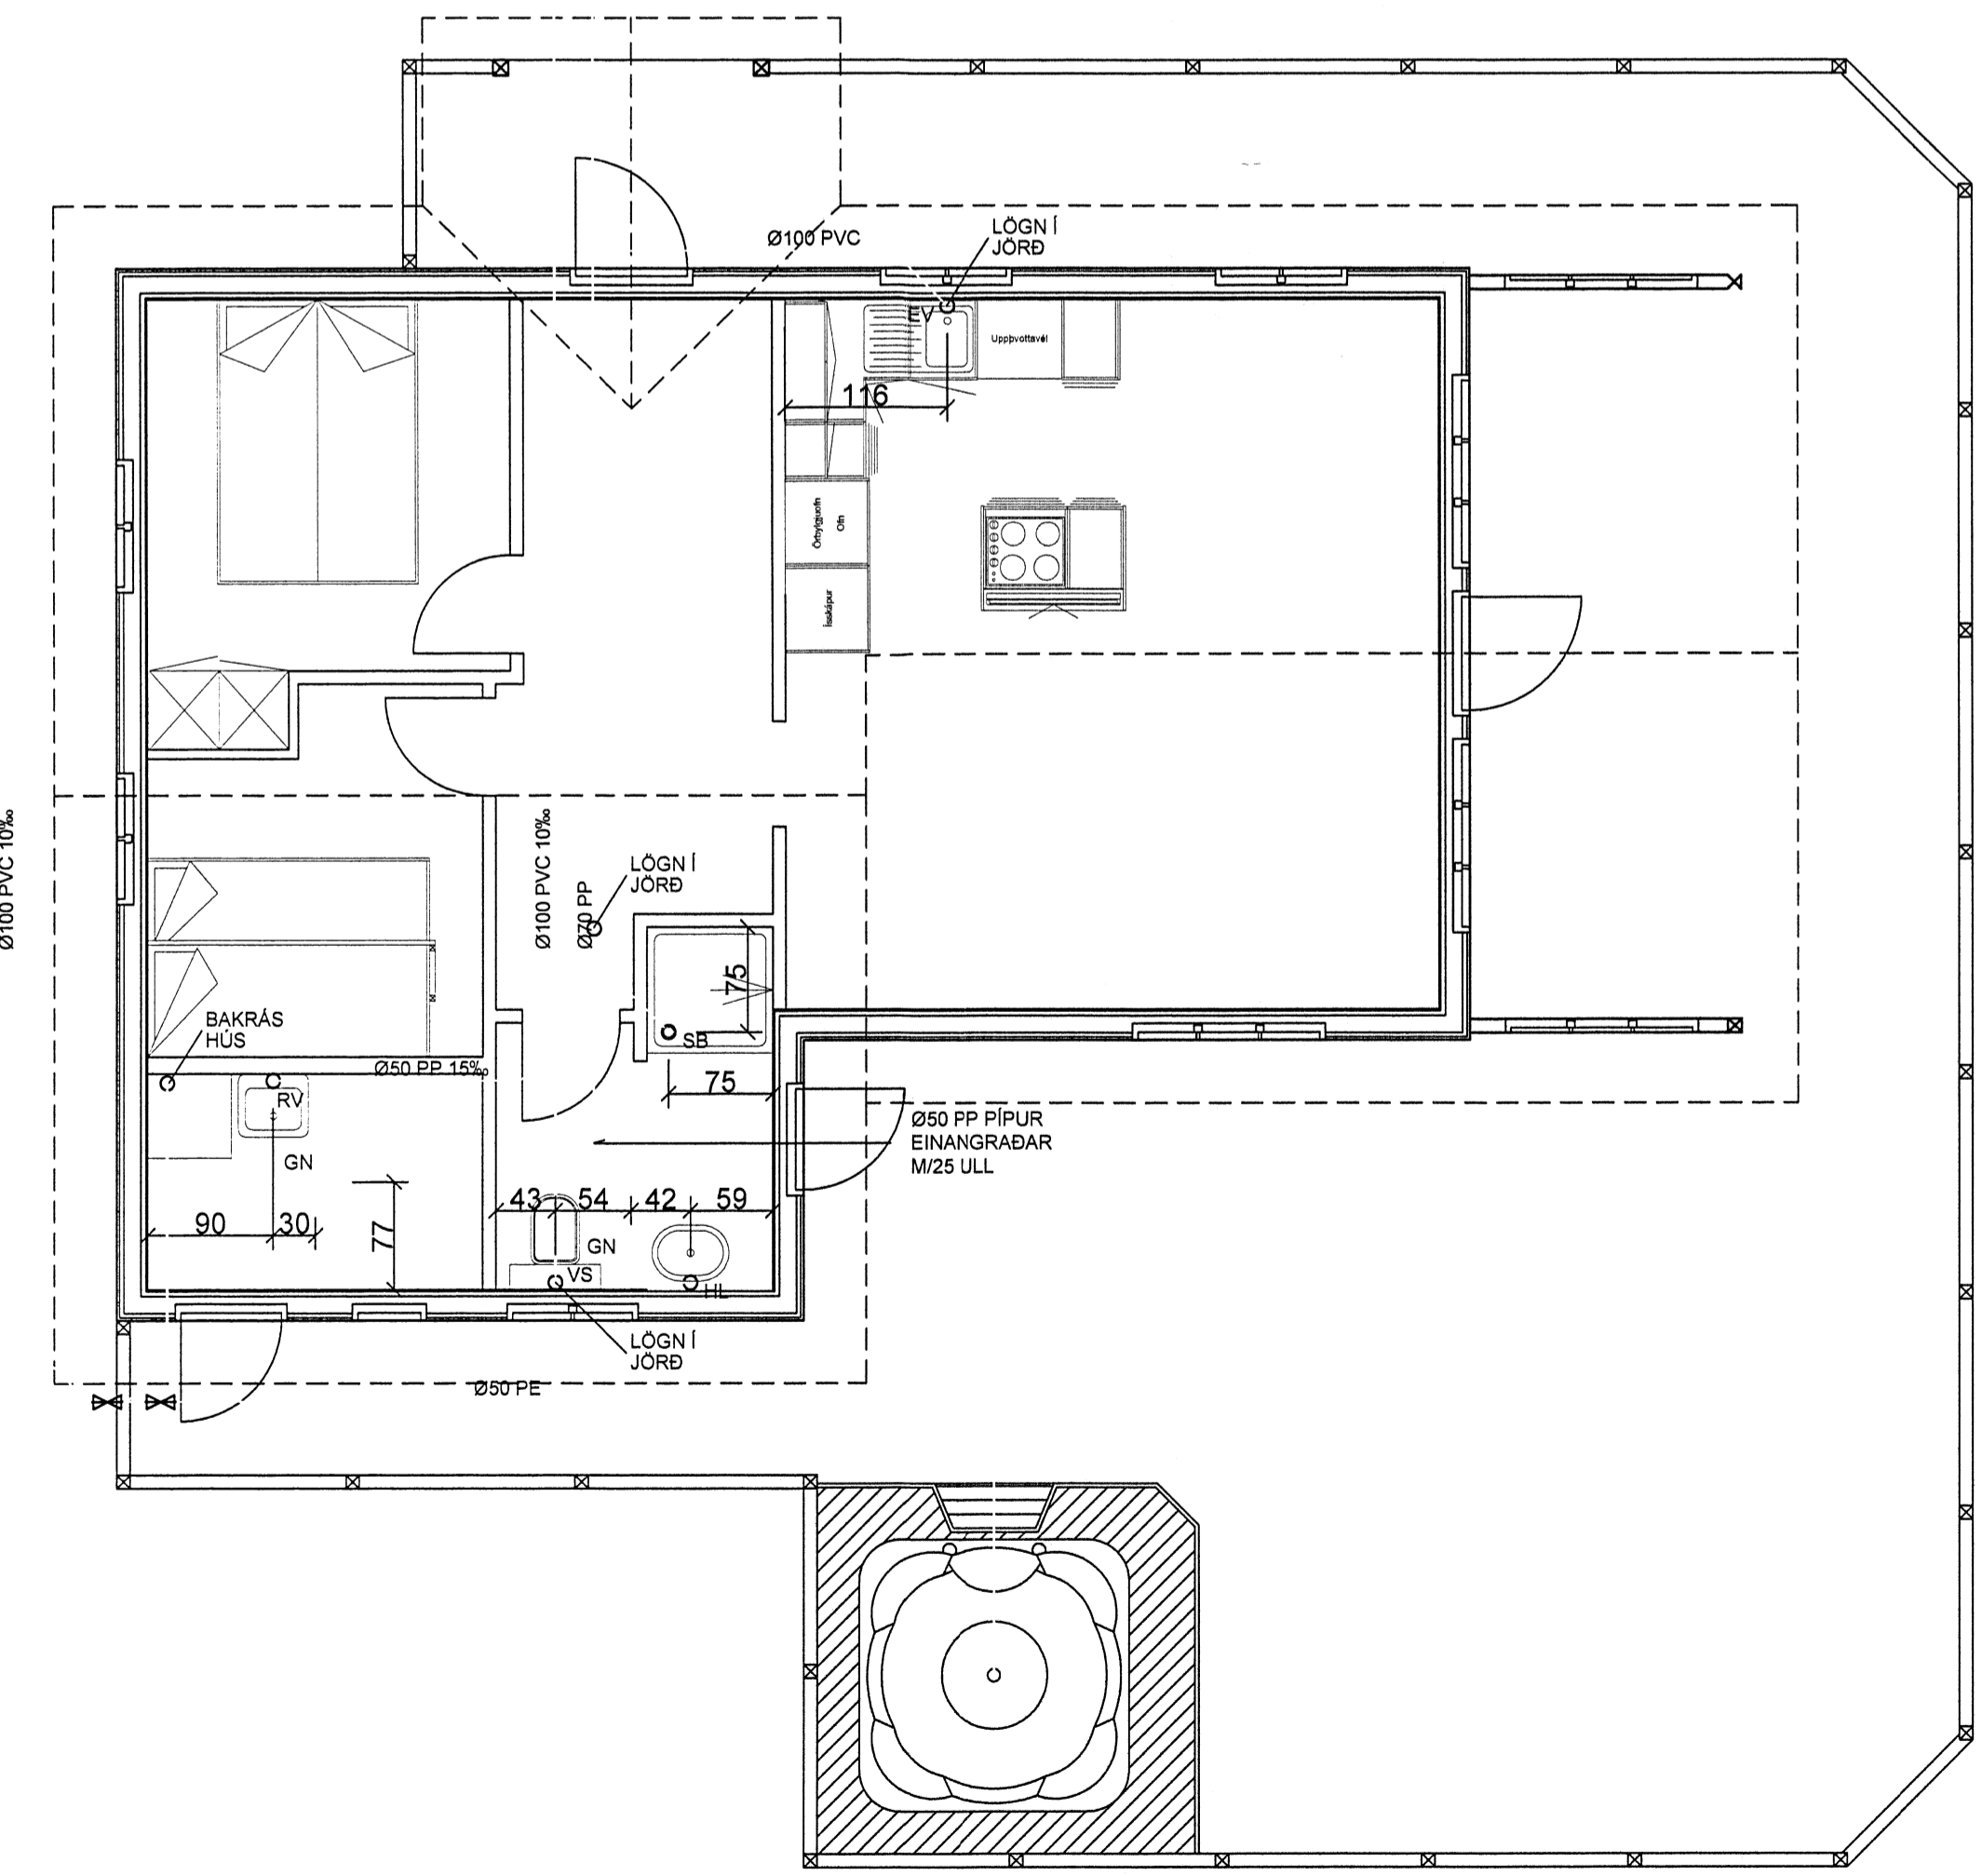

AFSTÖÐUMYND M=1:500

NR	DAGS.	BREYTING

SKÝRINGAR

**tpz teiknistofa** Kirkjuvegi 23 900 Vestmannaeyjum Sími 481-2711 tpz@teiknistofa.is www.teiknistofa.is

Verkheiti  
 ENGJAGIL 9 HELLUDAL BLÁSKÓGARÐ FRISTUNDAHÚS

Verkefni  
 GRUNNMYND, SÉRTEIKNING OG AFSTÖÐUMYND FRÁRENNSLI

ÚTG. DAGS NÓV. 13	HANNAÐ PZ/BB	VERK.NR 1332
YFIRFARID	TEIKNAD EA	Mælikvarði 1:50
TEIKN. NR 301	BREYTING	1:500

Samþykkt *Rauð Lohmanna*