
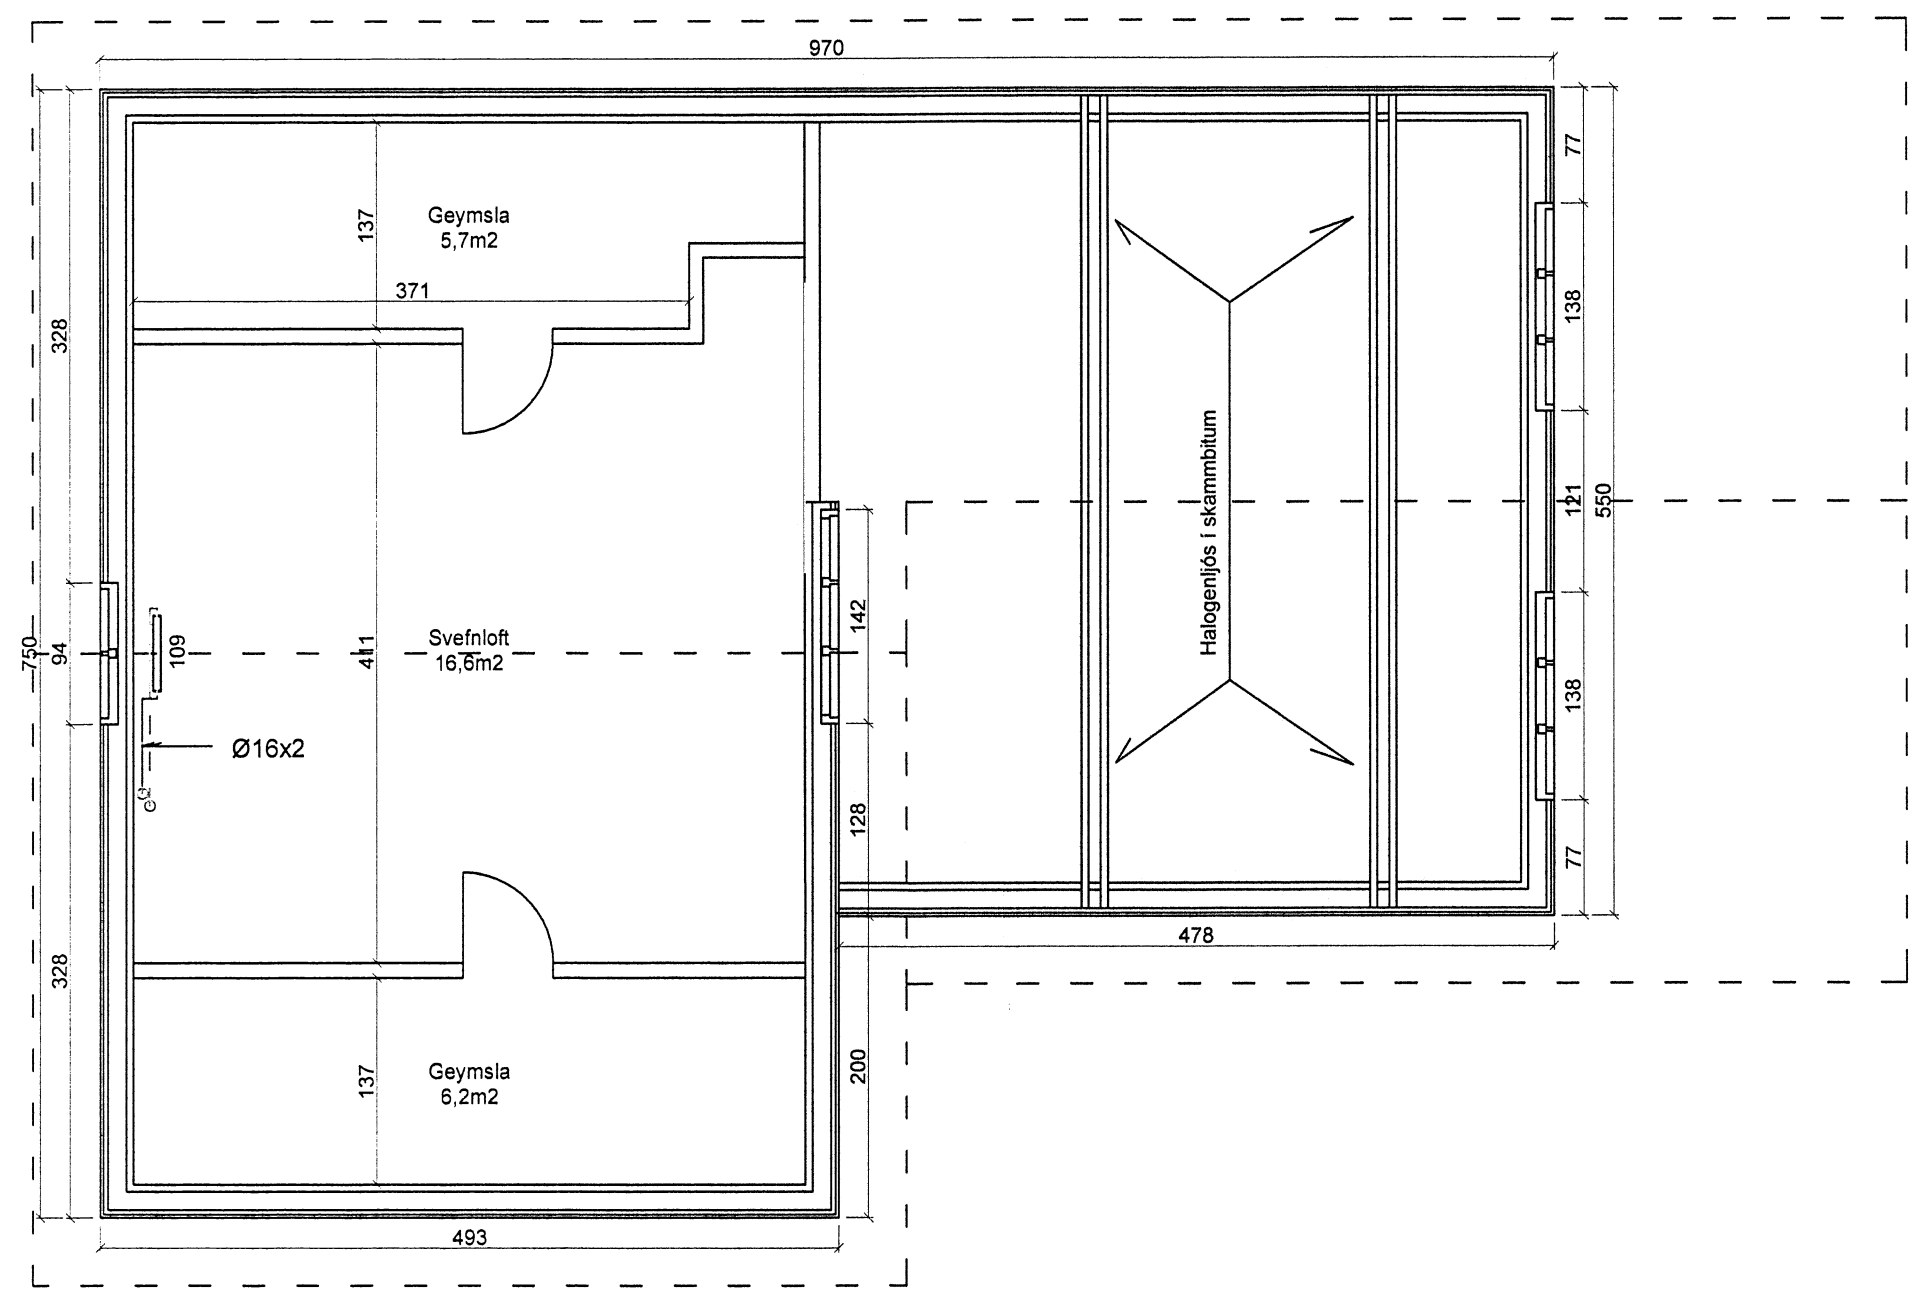
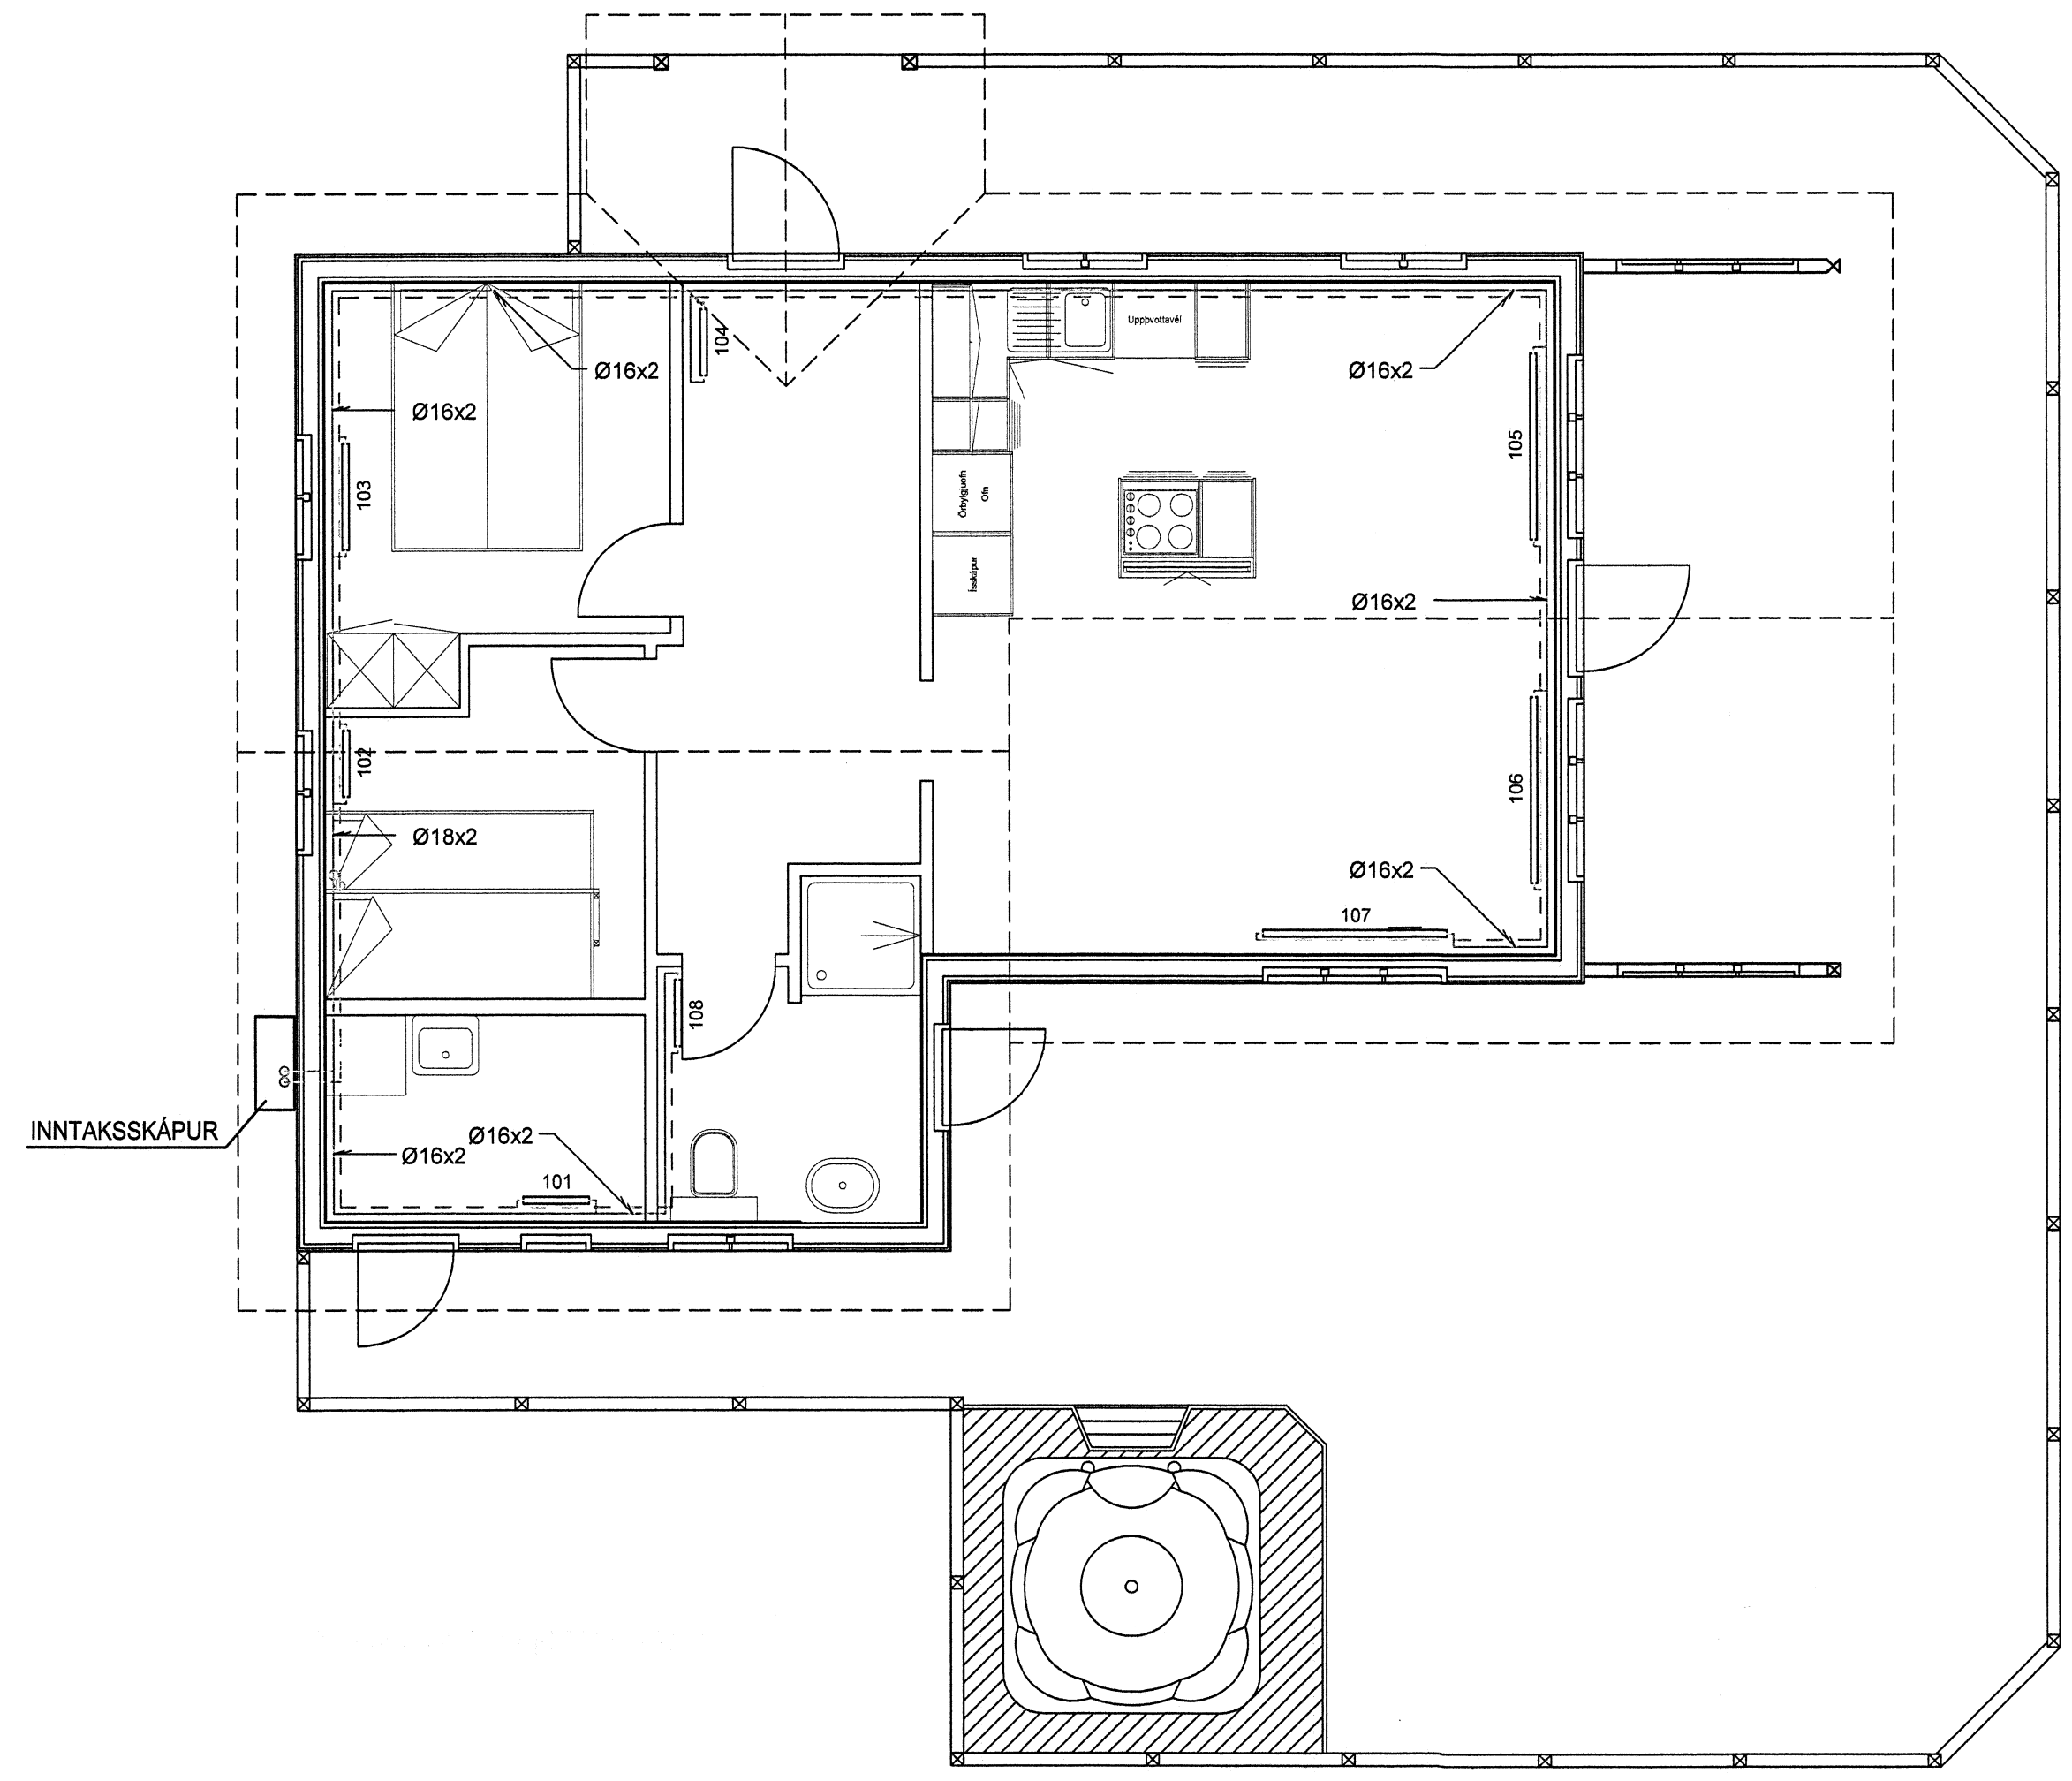


1 2 3 4 5 6 7 8 9 10 11 12

Skipulegt og byggingarfullnám Uppveita bs.  
 Yfirfarid  
 28 JAN. 2015  
*Dr. Gunnar Þorsson*  
 Byggingarfræðingur

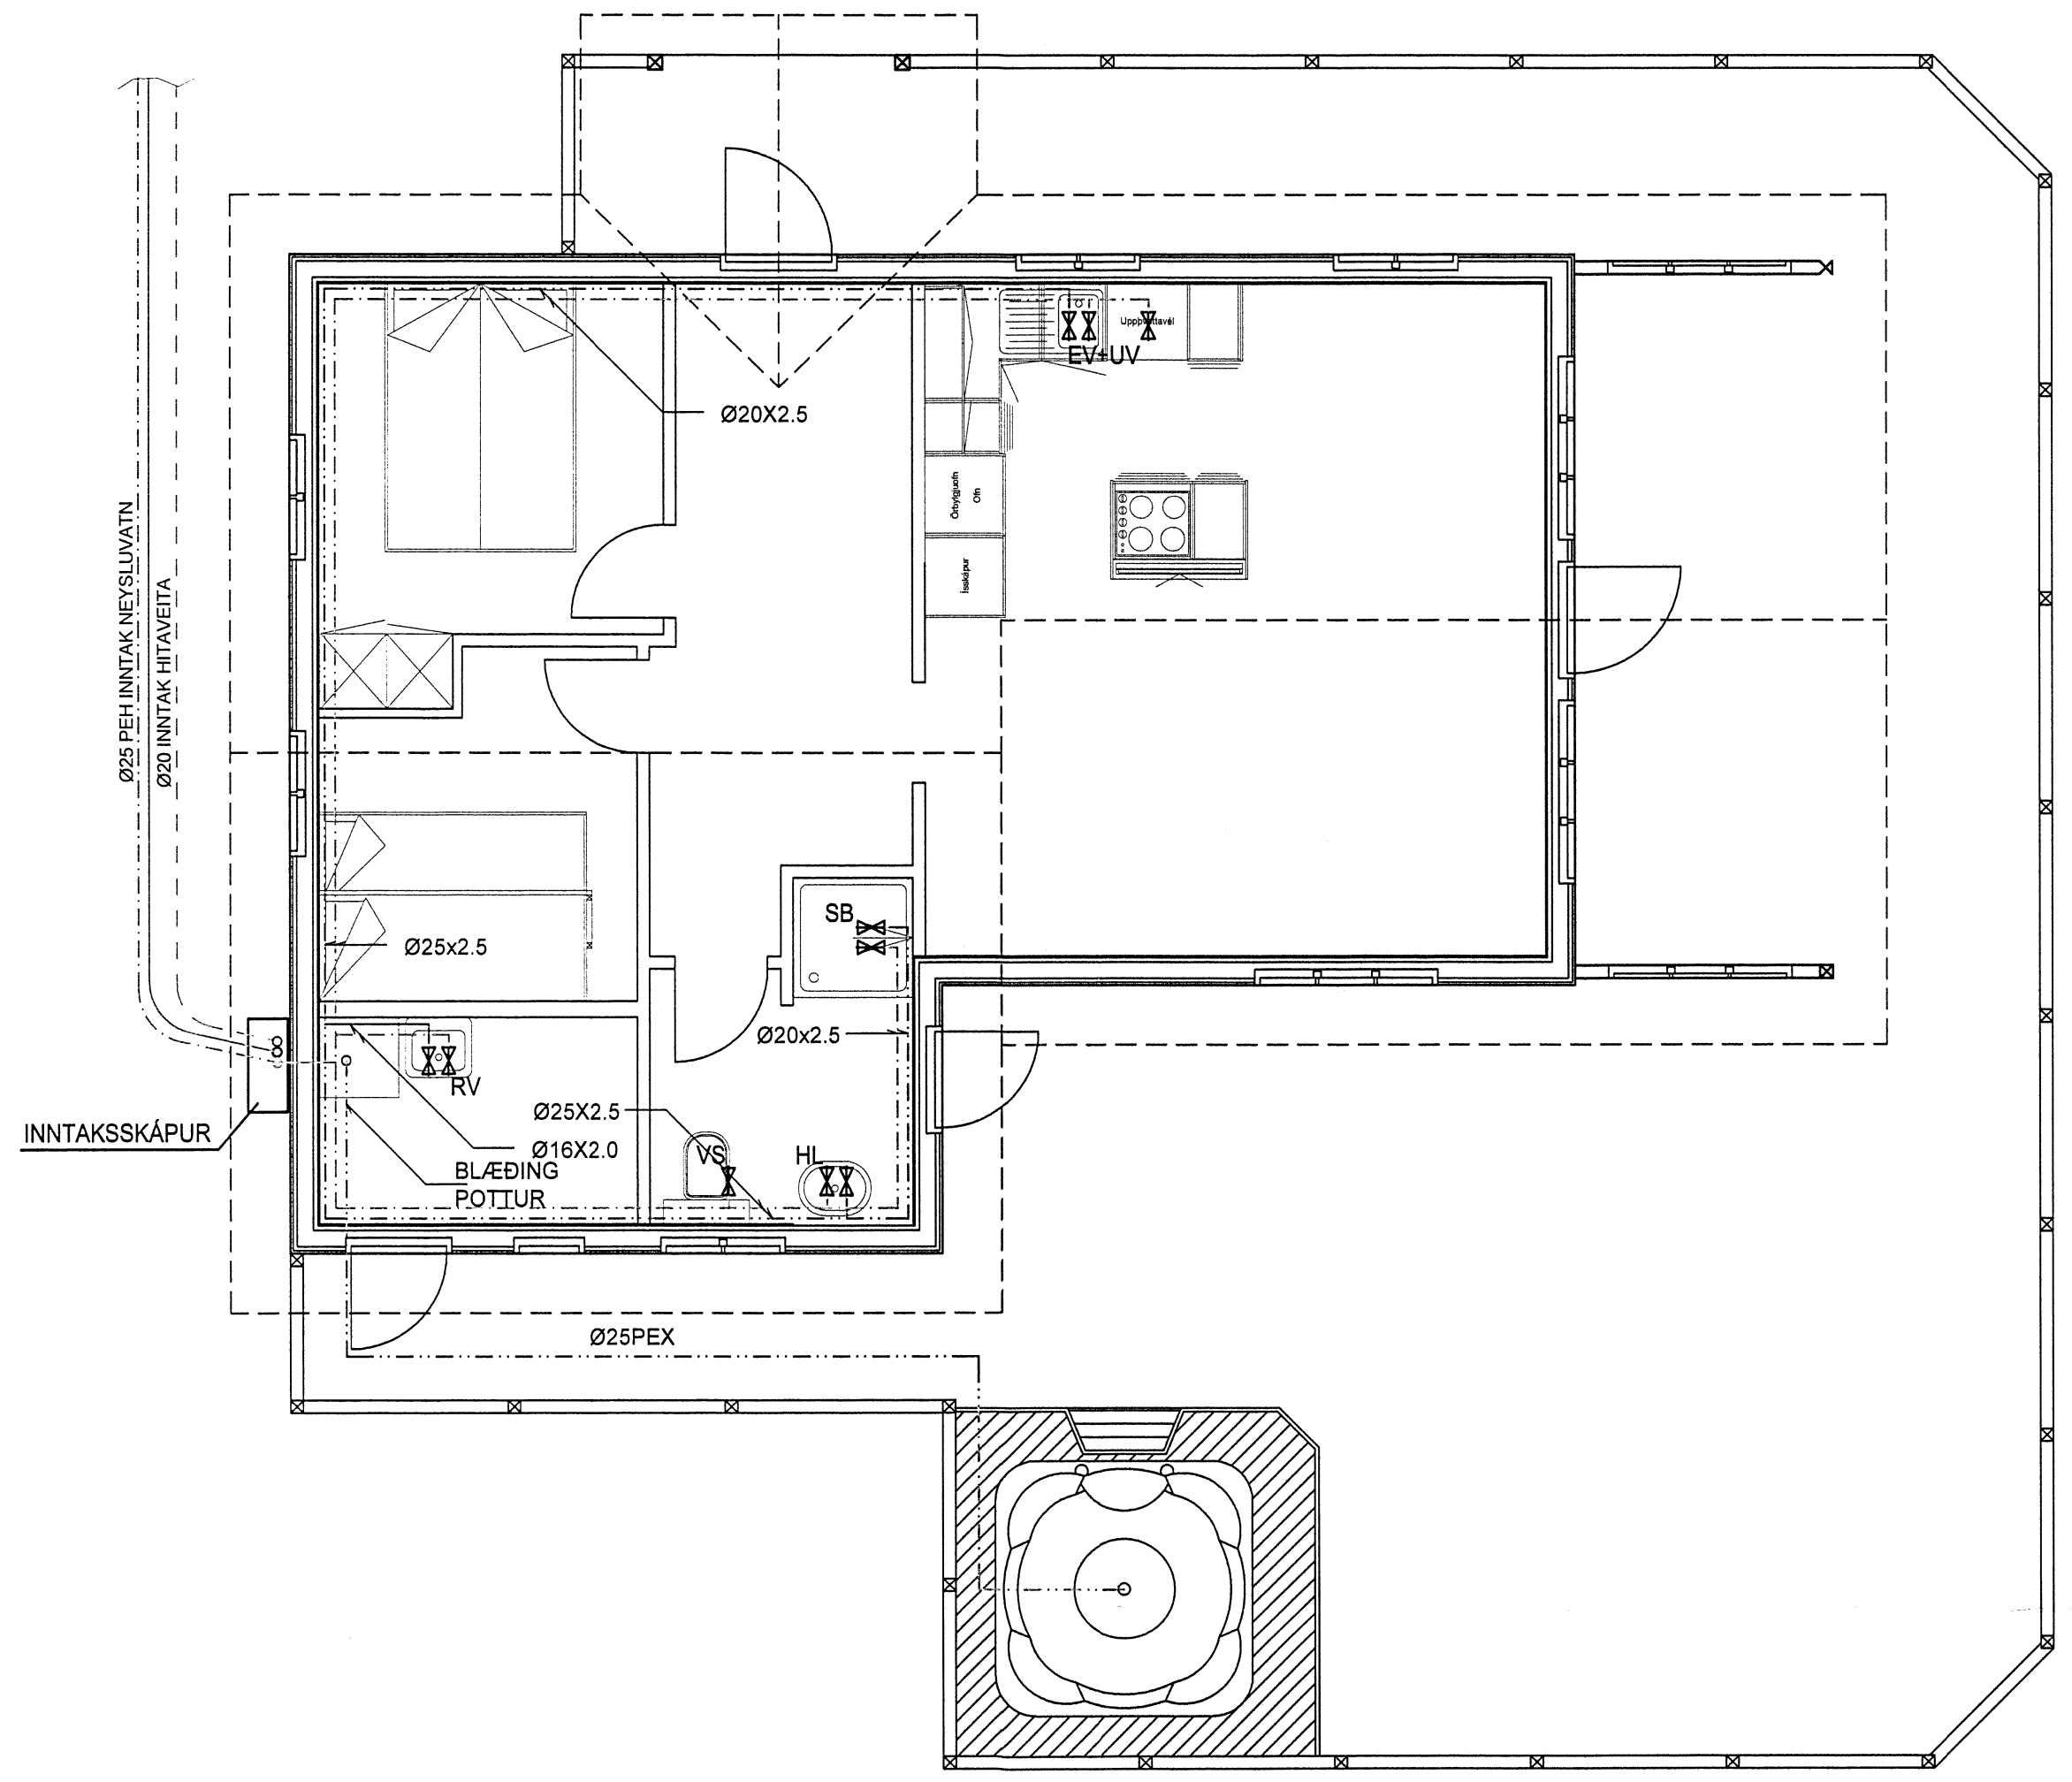

NR	DAGS.	BREYTING

SKÝRINGAR

**tpz** teiknistofa  
 Kirkjuvegi 23 900 Vestmannaeyjum Sími 481-2711 tpz@teiknistofa.is www.teiknistofa.is

Verkheiti  
 ENGJAGIL 9 HELLUDAL BLÁSKÓGARFRISTUNDAHÚS

Verkefni  
 GRUNNMYNDIR HITA- OG VATNSLAGNIR

ÚTG. DAGS	HANNAÐ	VERK.NR
NÓV. 13	PZ/BB	1332
YFIRFARID	TEIKNAD	Mælikvarði
	EA	1:50
TEIKN. NR	BREYTING	
302		
Samþykkt <i>Rann Láruvinnur</i>		