
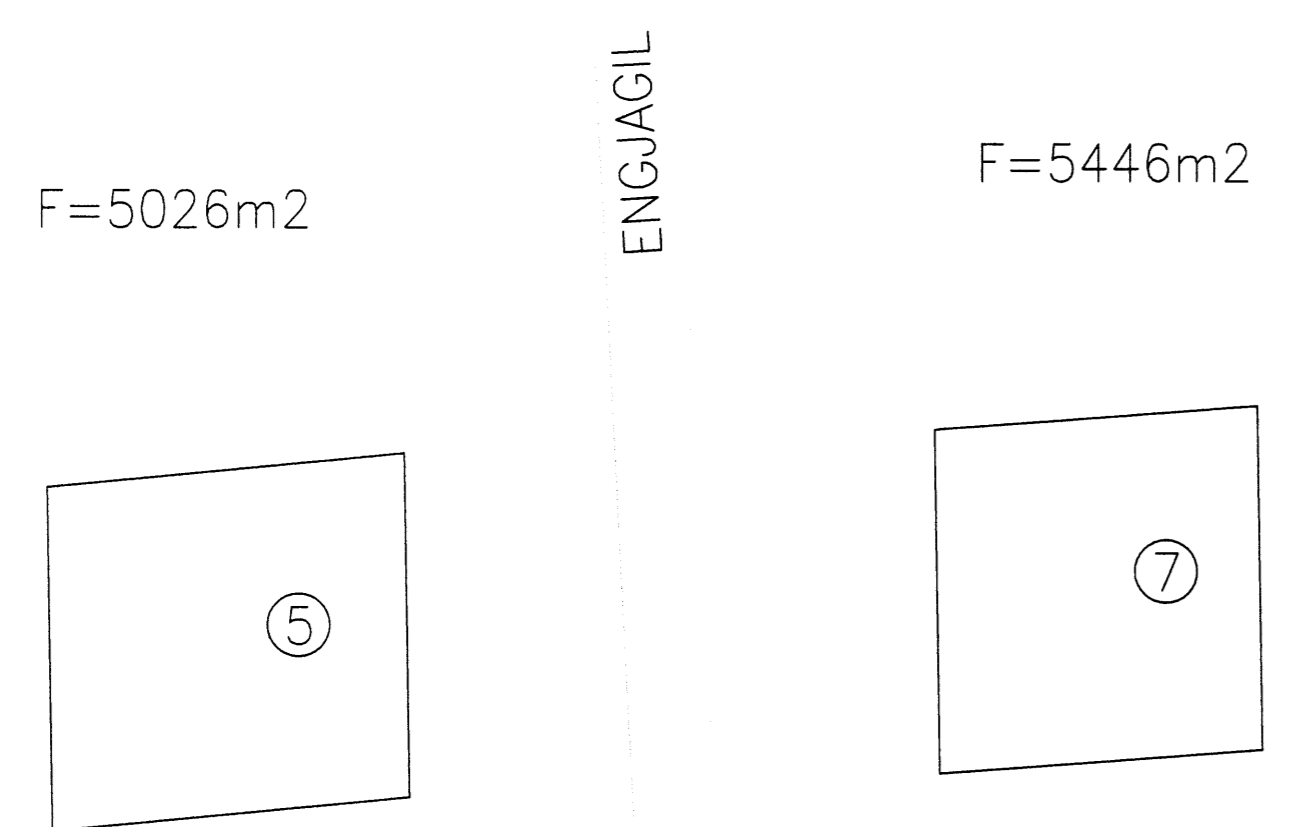


- ELDAVÉL
- ÖRBYLJUÖFN
- UPPVOTTAVÉL
- ÞVOTTAVÉL
- ÞURRKARI
- ÍSISKÁPUR
- OFN
- TENGLAR ELDHÚS / STOFA
- TENGLAR ELDHÚS / STOFA
- HERBRGI
- GEYMSLA, FORSTOFA/HOL OG SNYRTING
- ELDHÚS / STOFA
- SVEFNLOFT
- SMÁSPENNA
- TIL VARA
- TENGILL HITAVEITUKASSA
- TENGILL HITAVEITUKASSA
- TENGILL FYRIR GÓLFHITA
- TENGILL ÚTI
- TENGILL ÚTI

Skipulags- og byggingarfulltrúi  
Uppsveita bs.  
**12. sep. 2014**  
**MÓTTEKIÐ**  
*Rafteikn*

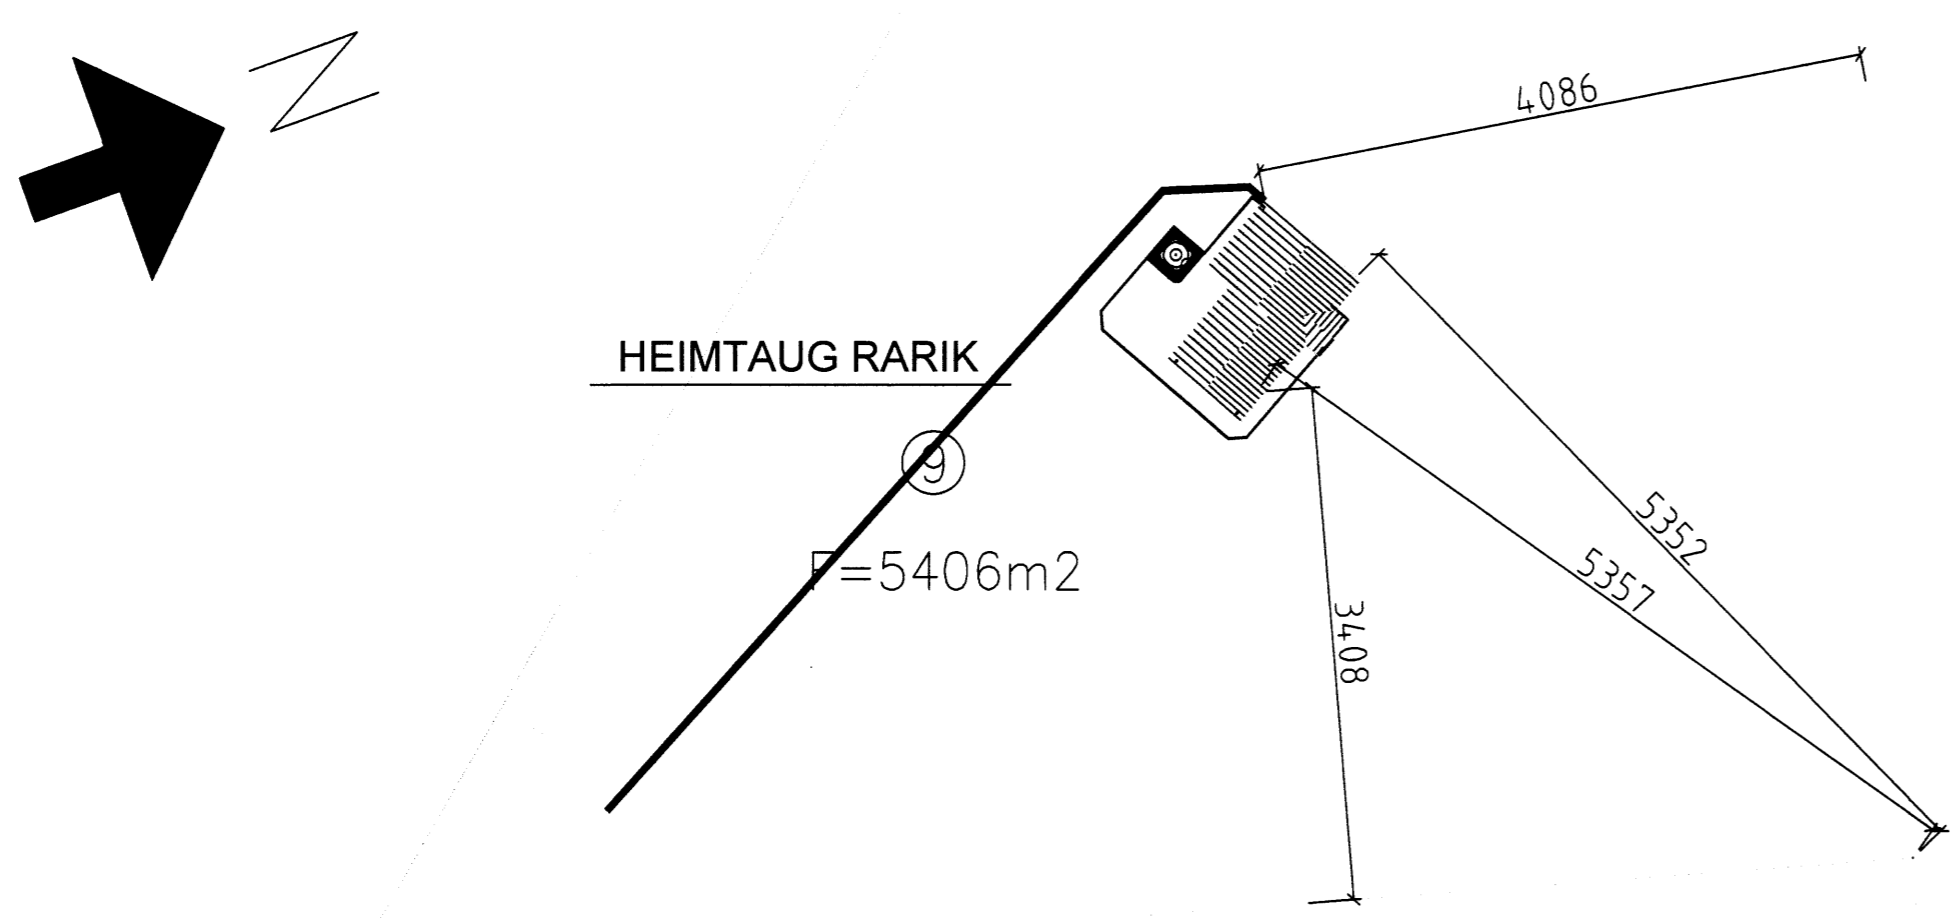

**SKÓRÆKTAR-SVÆÐI**  
F=6888m<sup>2</sup>

- Jarðtenging
- Tvöfaldur tengill
- Einfaldur tengill
- Rofi
- Veggljós
- Lofthljós
- Samrofi
- Tvöfaldur rofi
- Loffnetstengill
- Tafla / mælakassi
- Krossrofi
- Símatengill
- Hreyfiskynjari öryggiskerfi
- Reykiskynjari
- Bjalla
- Handbóði
- Drýstirofi
- Ljósdeyfir
- Rör upp á næstu hæð
- Rör niður á næstu hæð
- Rör gegnum hæð
- Rofi og tengill í sömu hæð (1100 mm)
- Tölvutengill
- Hreyfiskynjari á vegg
- Hreyfiskynjari á loft 360°
- Neyðarljós
- Útljós
- Spennir fyrir halogenljós
- Mixtengill fyrir loffnetskerfi
- Reykiskynjari með hljóðgjafa í sökkli
- Hátalaratengill
- Segullæsing
- Talnarbóð
- Hreyfiskynjari
- Myndavél

**SKÝRINGAR**

1. ÖLL RÖR ERU Ø 16 mm OG ÍDREGIN 1,5 mm VÍR<sup>2</sup>.
2. HÆÐ ROFA FRÁ FULLFRÁGENGNU GÓLFI ER 1100 mm.
3. HÆÐ LÁGSPENNU- OG SMÁSPENNTENGLA FRÁ FULLFRÁGENGNU GÓLFI ER 200 mm.
4. HÆÐ TENGLA Í BADI, ÞVOTTAHÚSI, WC OG BÍLSKÚR SKAL VERA 1100 mm.
5. ÖLL MÁL ERU Í MILLIMETRUM.
6. MÁLSTRAUMUR ROFA SKAL VERA 10 A OG TENGLA 16 A.
7. HÆÐIR ERU MIÐAÐAR VIÐ FULLFRÁGENGINGU GÓLF OG MIÐJA DÓS.
8. HÆÐ TENGILS VIÐ ROFA SKAL VERA SÚ SAMA OG ROFANS.
9. GREINAR ERU EKKI SÝNDAR Í ÖLLUM TILVIKUM AÐ TÖFLU, EN ERU ÞÁ MERKTAR VIÐKOMANDI TÖFLU. DÆMI: T,1 ER GREIN 1 FRÁ TÖFLU T.
10. BEITA SKAL NÚLLUN OG LEKA STRAUMSROFVÖRN SEM SNERTISPENNUVÖRNUM.
11. TAFLA T, ER AÐALTAFLA STAÐSETT Á GANGI
12. TAFLA T, SKAL VERA U.D.B. H x B x D 600 x 600 x 150.
13. HÆÐ AÐ MIÐJU TENGLA FYRIR ELDHÚSBORÐI 1000 mm.
14. ÖLL RÖR FYRIR FJARSKIPTATENGLA SKULU VERA 20 mm.
15. SPENNAFIRIR HALOGENLJÓS SKULU VERA MEÐ INNBYGGÐUM DIMMI OG STÝRT MEÐ DRÝSTIROFA
16. DRAGA SKAL PLASTKAPAL AÐ ÚTILJÓSUM OG ÚTITENGLUM
17. ÖLL TÁKN ERU TÁKNRÆN OG BER AÐ SAMRÆMA LAGNIR AÐ TÆKJUM OG EFTIR AÐSTÆÐUM OG EFTIR SÉRTEIKNINGUM
18. HAFA SKAL TIL HLÍBSJÓNAR MÁLSETTAR TEIKNINGAR AÐALHÖNNUÐAR ÞEGAR MÆLT ER FYRIR DÓSUM OG VEGGJUM
19. ÞAR SEM PÍPUR ERU LAGÐAR HLÍÐ VIÐ HLÍÐ Í LOFTUM EDA VEGGJUM SKAL HAFA A.M.K. 30 mm BIL Á MILLI RÖR ÞANNIG AÐ STEYPA GETI RUNNID NIÐUR Á MILLI
20. MÁLMHLUTA LAGNA TÆKJA OG RAFBÚNAÐAR SKAL JARÐBINDA VANDLEGA
21. JARÐBINDA SKAL PÍPUKERFI FYRIR HEITA OG KALDA-VATNSLOGN. SKILA SKAL MÆLINGU AF JARÐBINDINGUNNI OG SKAL HÚN UPPFYLLA KRÖFUR RAFVEITUNNAR

NEMA ANNARS SE GETIÐ.

ÁRITUN SAMRÆMINGARHÖNNUÐAR

HÖNNUÐUR:  
Þór Stefánsson  
YFIRFARID:  
Þór Stefánsson  
SAMÞYKKT: KT:  
*[Signature]* 2014-09-12

BREYTINGAR:

VERKHEITI:  
**Sumarhús**  
**Engjagil 9, Grund 61**  
**Bláskógabyggð**

VERKHLUTI:  
**Afstöðumynd, snið, skýringar**  
**og einlínamynd**  
Mkv: 1:50 / 1:50



RAFLAGNATEIKNINGAR  
ÞÓR STEFÁNSSON RAFMAGNSIÐNFRÆÐINGUR  
EYRAVEGI 32 SELFOSSI SÍMAR 482 3480 & 897 8718  
NETFANG: rafteikn@gmail.com FAX 482 3366

ÚTPRENTAÐ: 16.2.2014 20:43:44  
SÍÐAST VISTAÐ: 16.2.2014 20:42:03  
TÖLVUNAFN: Rafloagn-1793.dwg  
SLÓÐ: C:\Verk\Borgarhús\Grund 61  
VERKNÚMER: BLAÐ  
1793-2013-037 1 af 2  
DAGSETNING: 16 febrúar 2014