



ÚTLIT VESTUR

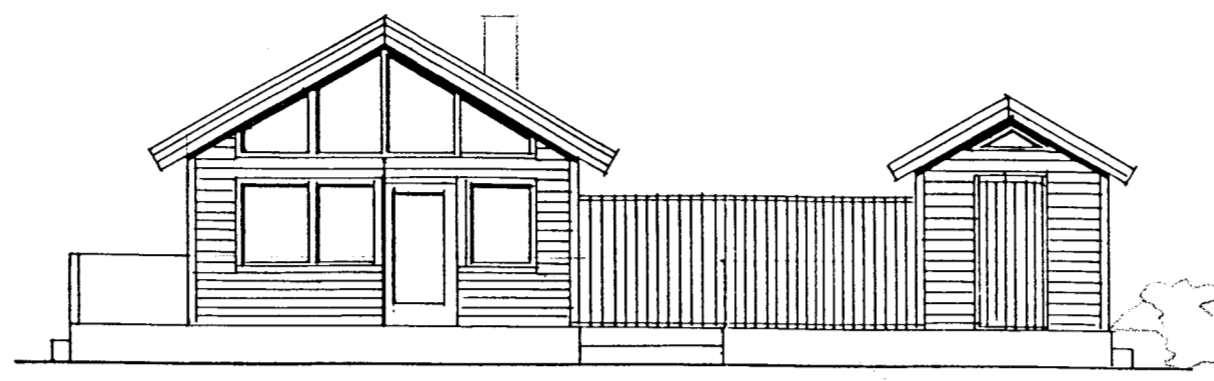


ÚTLIT SUÐUR


ÁHALDAGEYMSLA

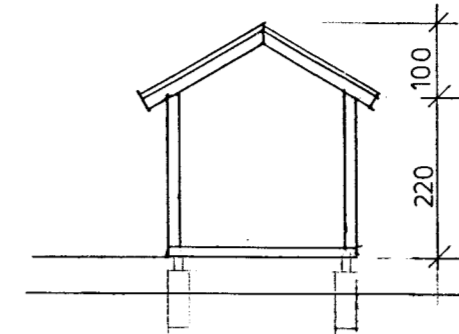


SNEIÐING

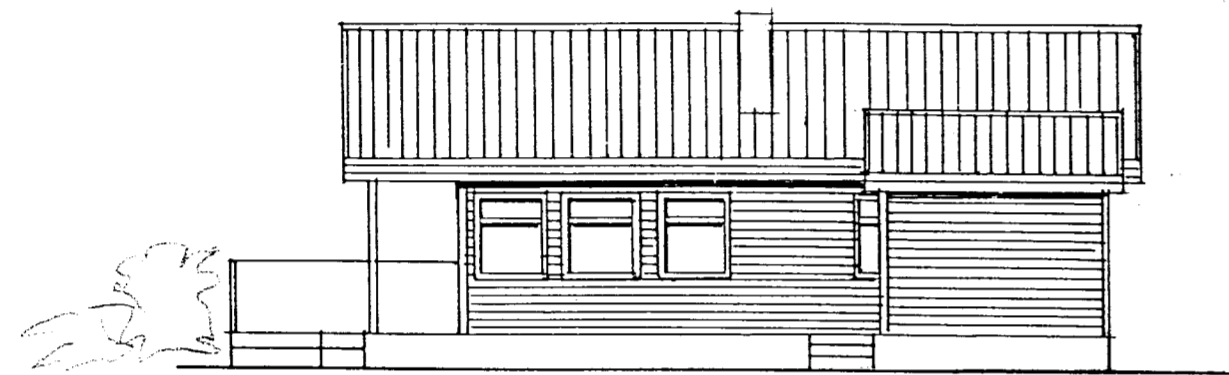

ÚTLIT AUSTUR

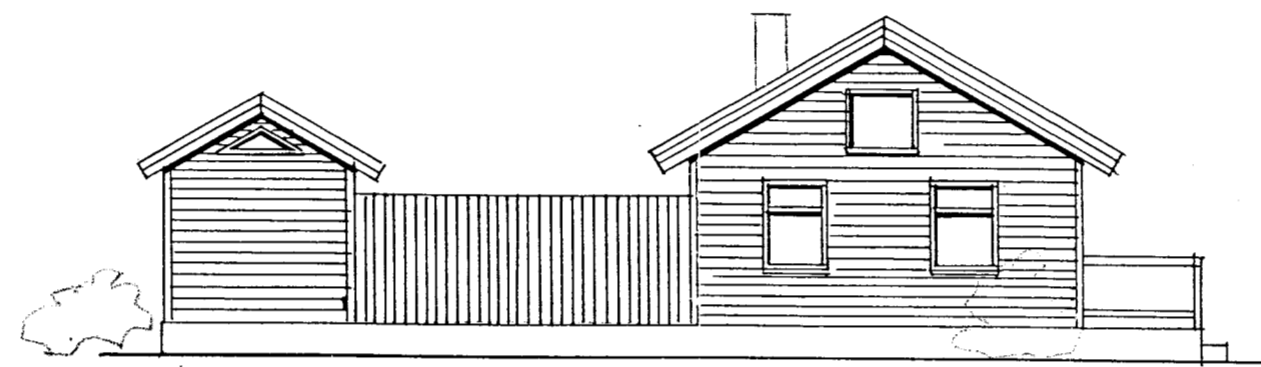


ÚTLIT NORÐUR

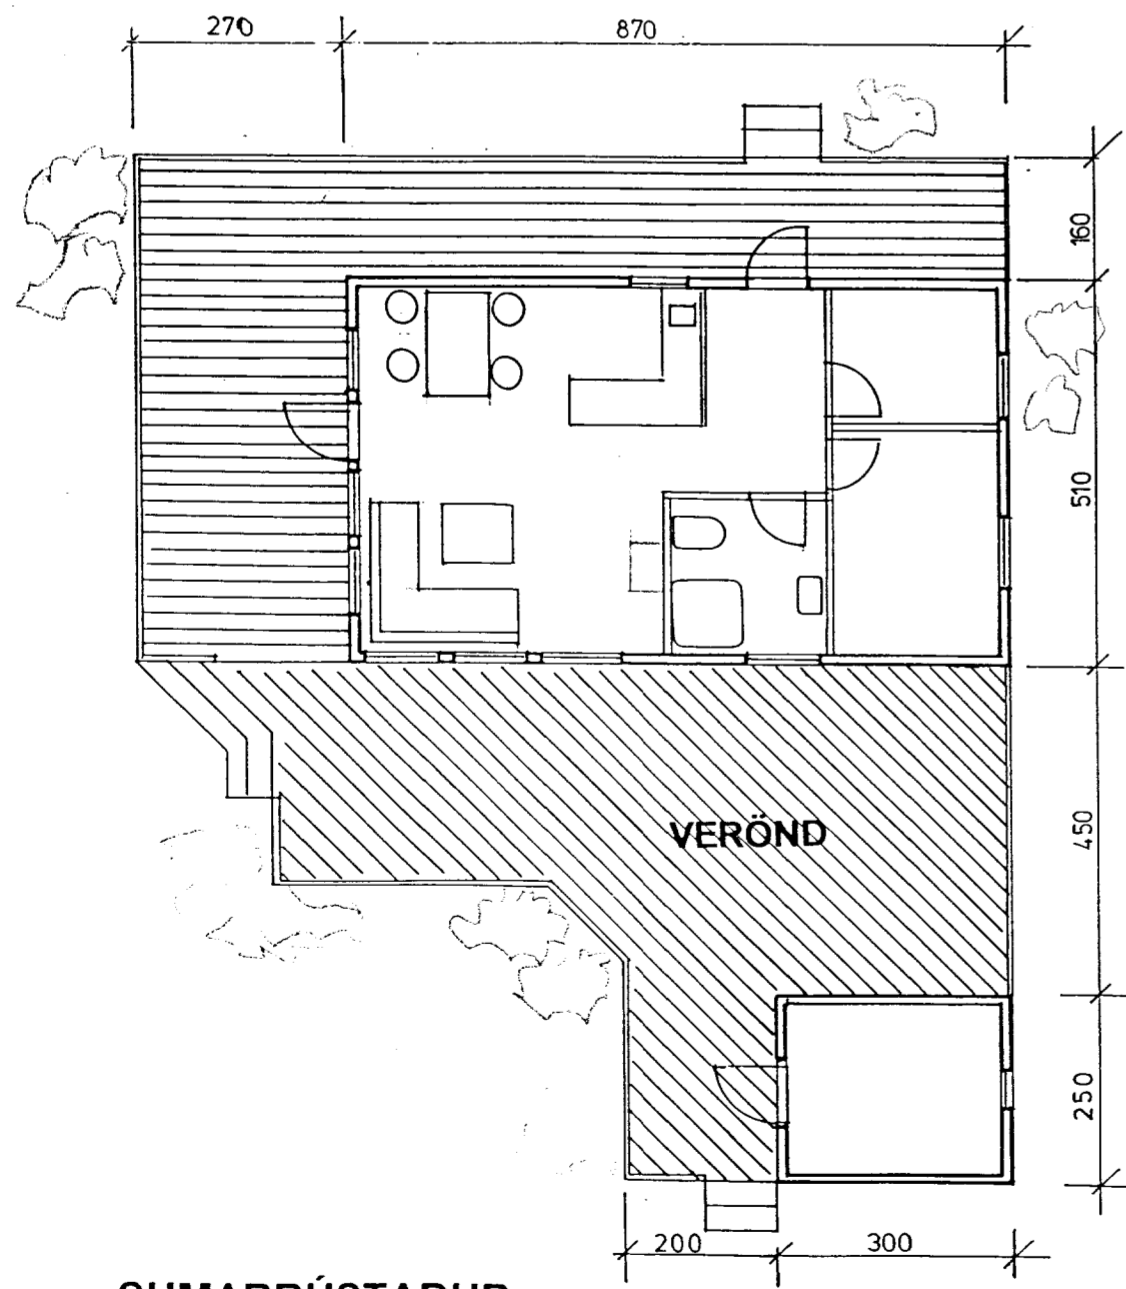

SUMARBÚSTAÐUR  
GRUNNMYND


ÁHALDAGEYMSLA  
GRUNNMYND

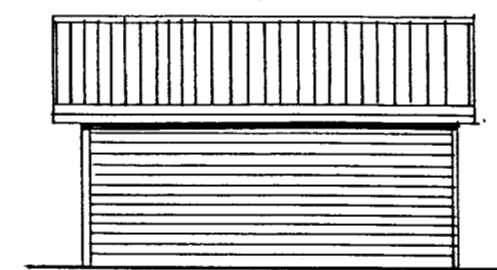


SUÐUR



AUSTUR

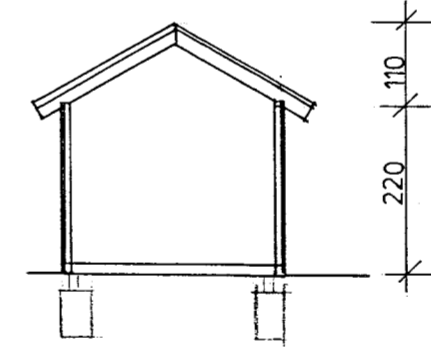


SNEIÐING

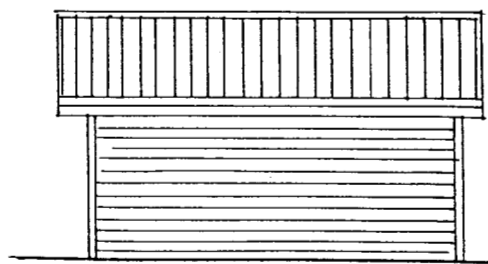

NORÐUR




VESTUR

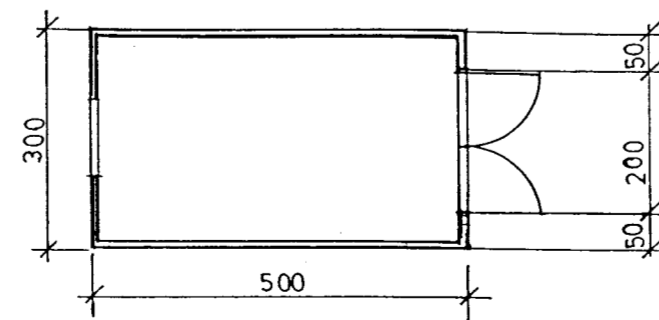

GEYMSLA  
GRUNNMYND

VERKLÝSING :  
GEYMSLA OG ÁHALDAGEYMSLA ERU REIST ÚR  
TIMBURGRIND KLÆDD UTAN MEÐ TIMBRI. STÁL Á ÞAKI  
UNDIRSTÖÐUR ERU STEYPTAR SÚLUR.

Lokjarsel 5  
R-109  
9/557-9242 1/581-4515

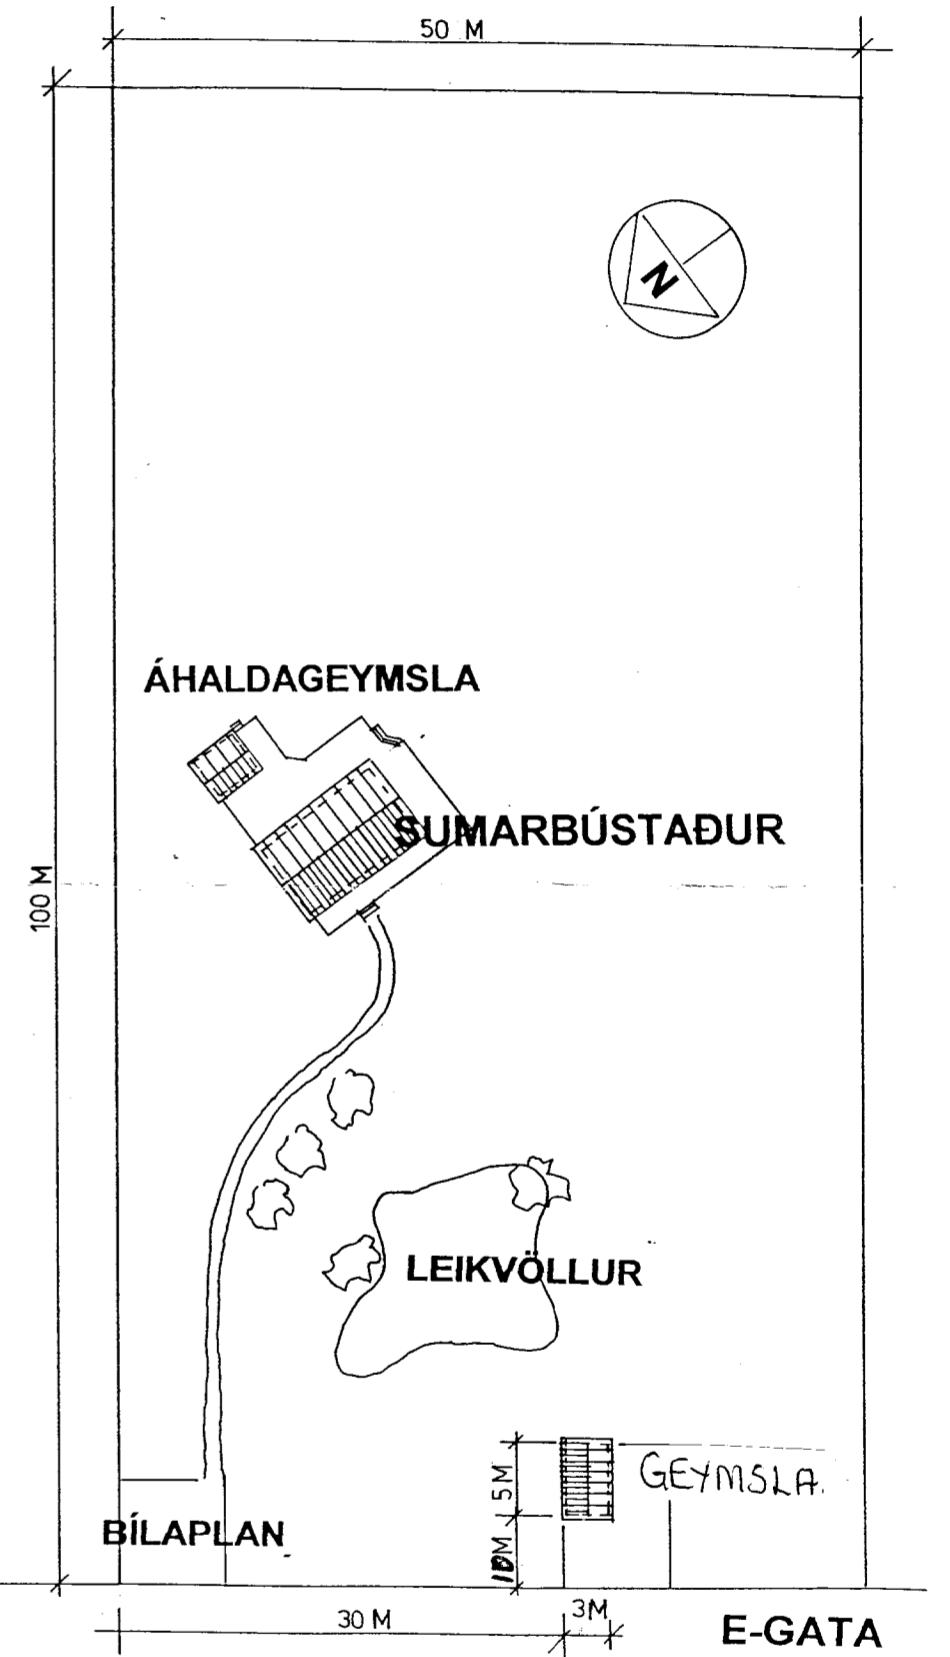

AFSTÖÐUMYND 1:500

SUMARBÚSTAÐUR VIÐ ÞINGVALLAVATN  
E-GATA 5  
ÁHALDAGEYMSLA, GEYMSLA OG VERÖND  
GRUNNMYND, ÚTLIT, SNEIÐINGAR OG  
AFSTÖÐUMYND  
JÚNÍ 1998 M=1:100/1:500  
Sigrún Ólafsdóttir 110753-4119  
SÍGRÚN ÓLAFDÓTTIR ARKITEKT FAI  
HUGVERKSMÍÐJAN - VINNUSTOFA  
HRAUNBRÚN 31 220 HAFNARFJÖRÐUR  
SÍMI 565 0703, 852 1007, SÍMI OGFAX 565 4405