




SAMÞYKKT  
 06. OKT. 2010  
*Helgi Mar Hallgrímsson*  
 Byggingafulltrúi uppsv. Árnassýslu og Flóahf.

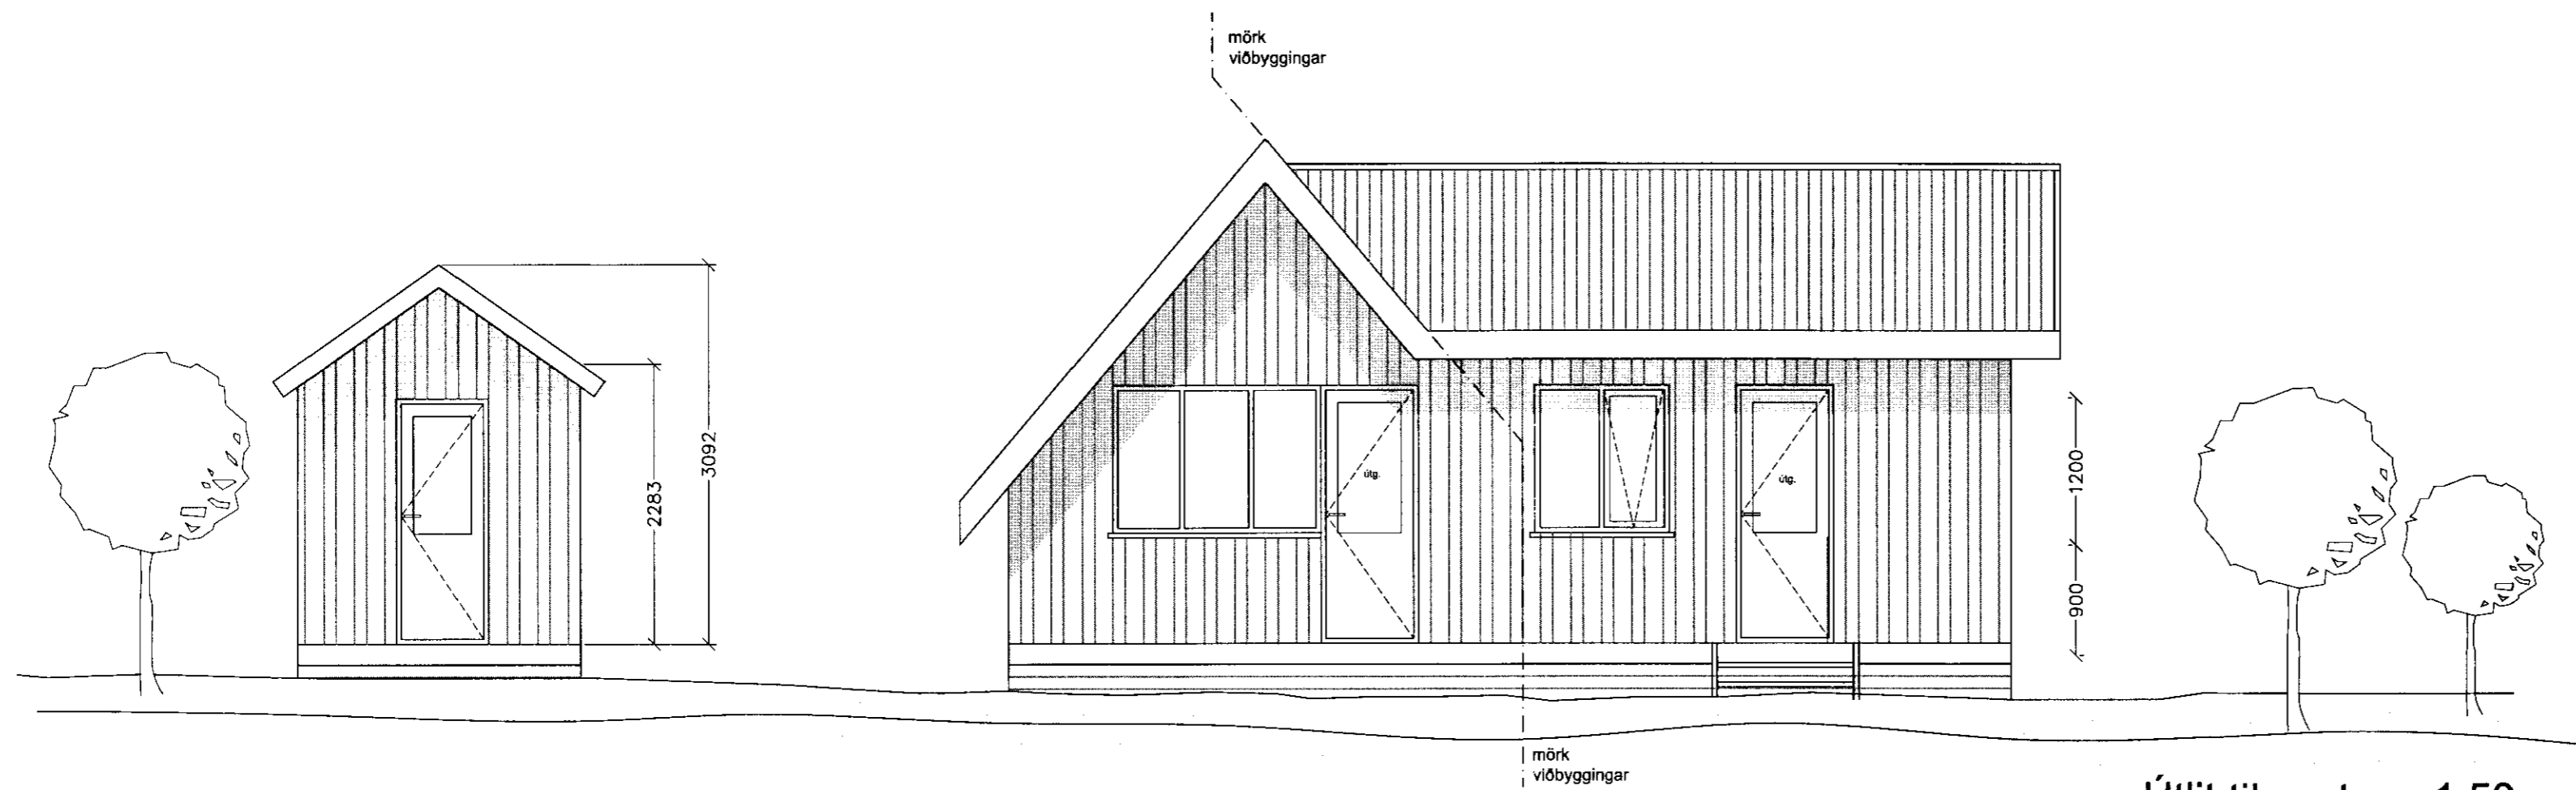

Útlit til vesturs 1:50

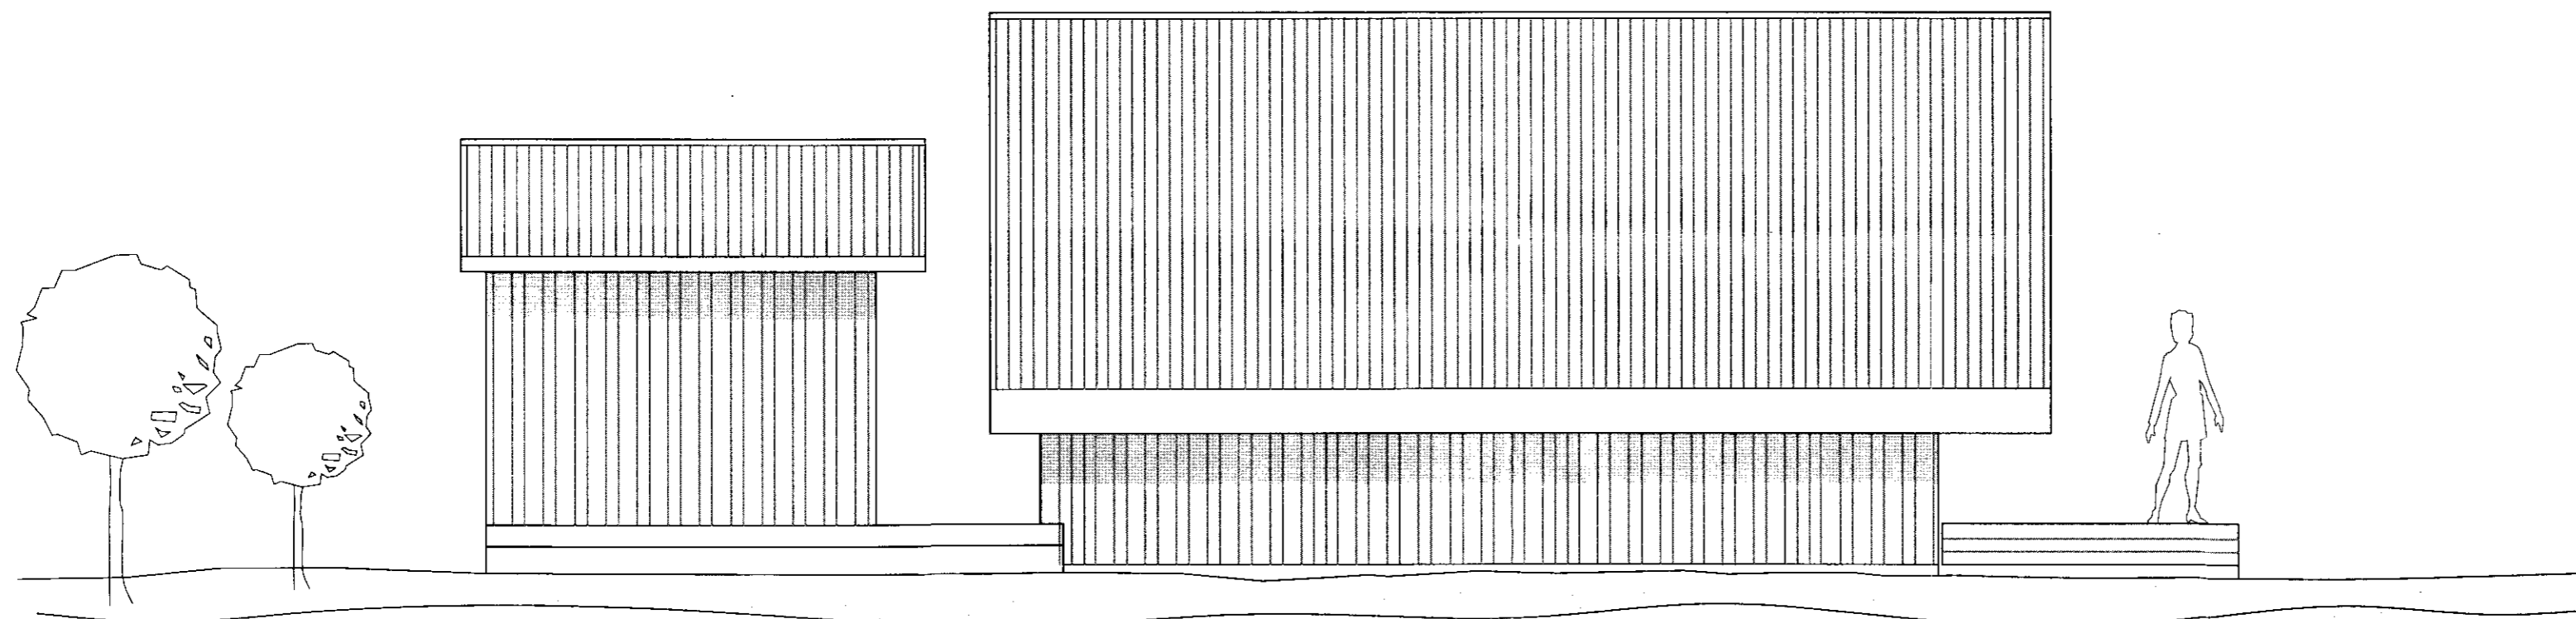

Útlit til norðurs 1:50

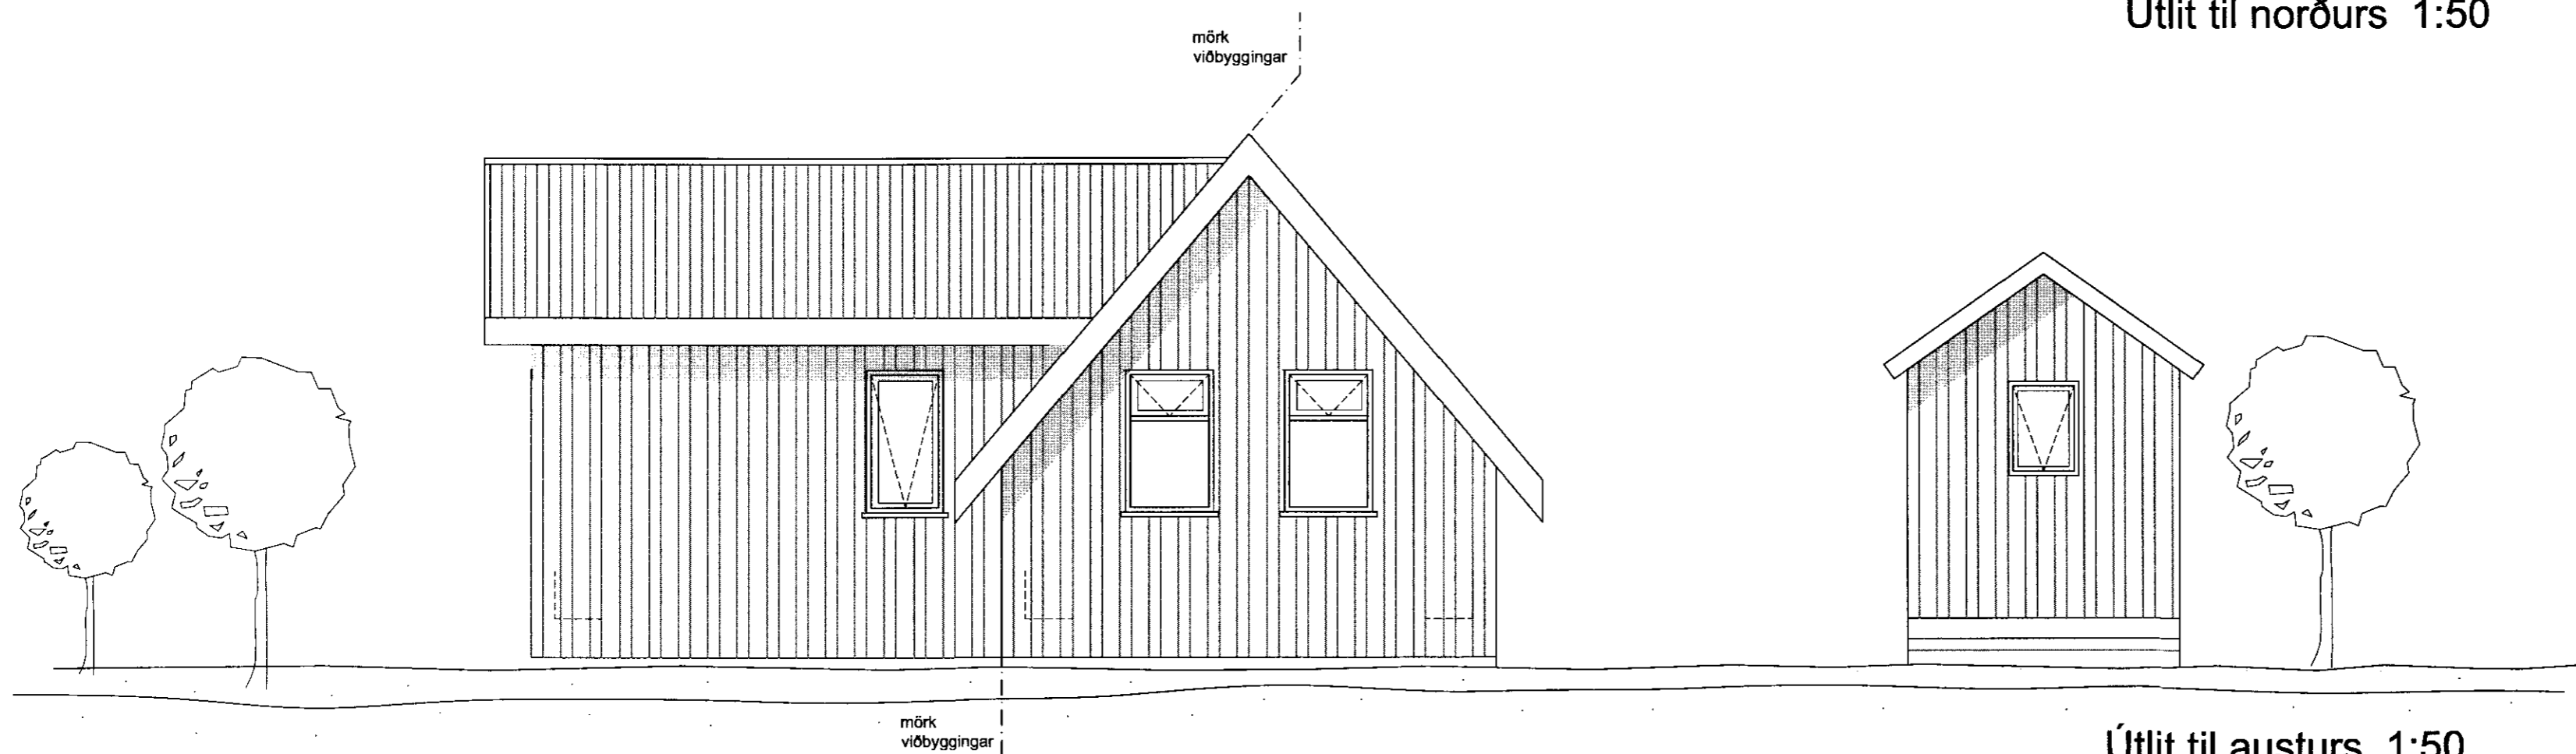

Útlit til austurs 1:50

Verkefni:	Eskilundur 14, Bláskógabyggð Viðbygging við sumarhús
Verkhliuti:	Snið og útlit
Teiknínúmer:	1.4
Mælikvarði:	1:50
Teiknað:	HMH
Yfirfarið:	
Samþykkt:	
Verknúmer:	1012
Útgáfudagur:	23.06.10
Teiknislóð:	
Útprintað:	Jul 06, 2010 - 11:57

*Helgi Mar Hallgrímsson*  
 Helgi Mar Hallgrímsson, Arkitekt F.A.Í.  
 Bólstaðarhlíð 13, 105 Reykjavík  
 Sími: 697-8548  
 helgimar@gmail.com