
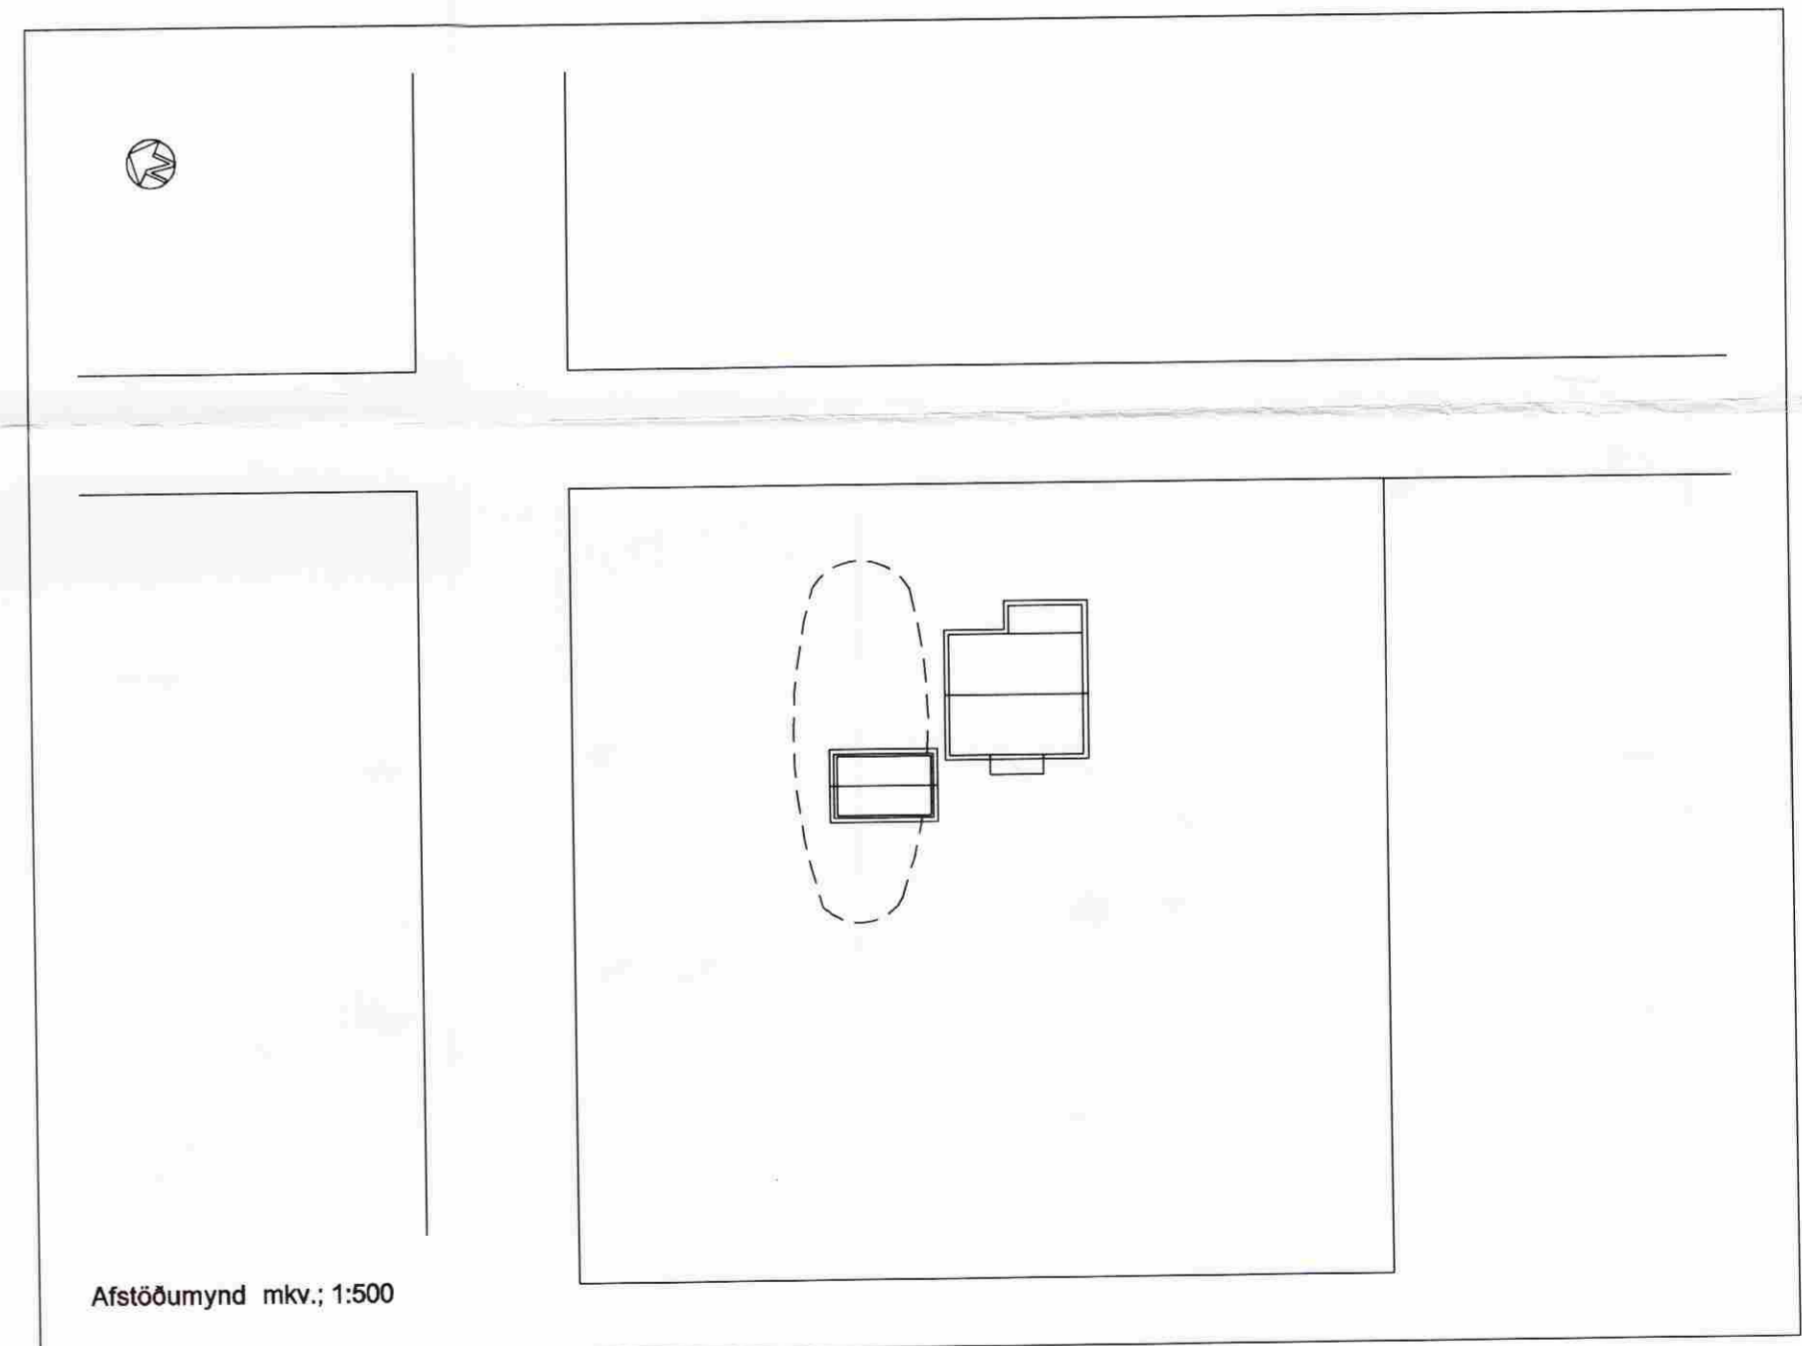
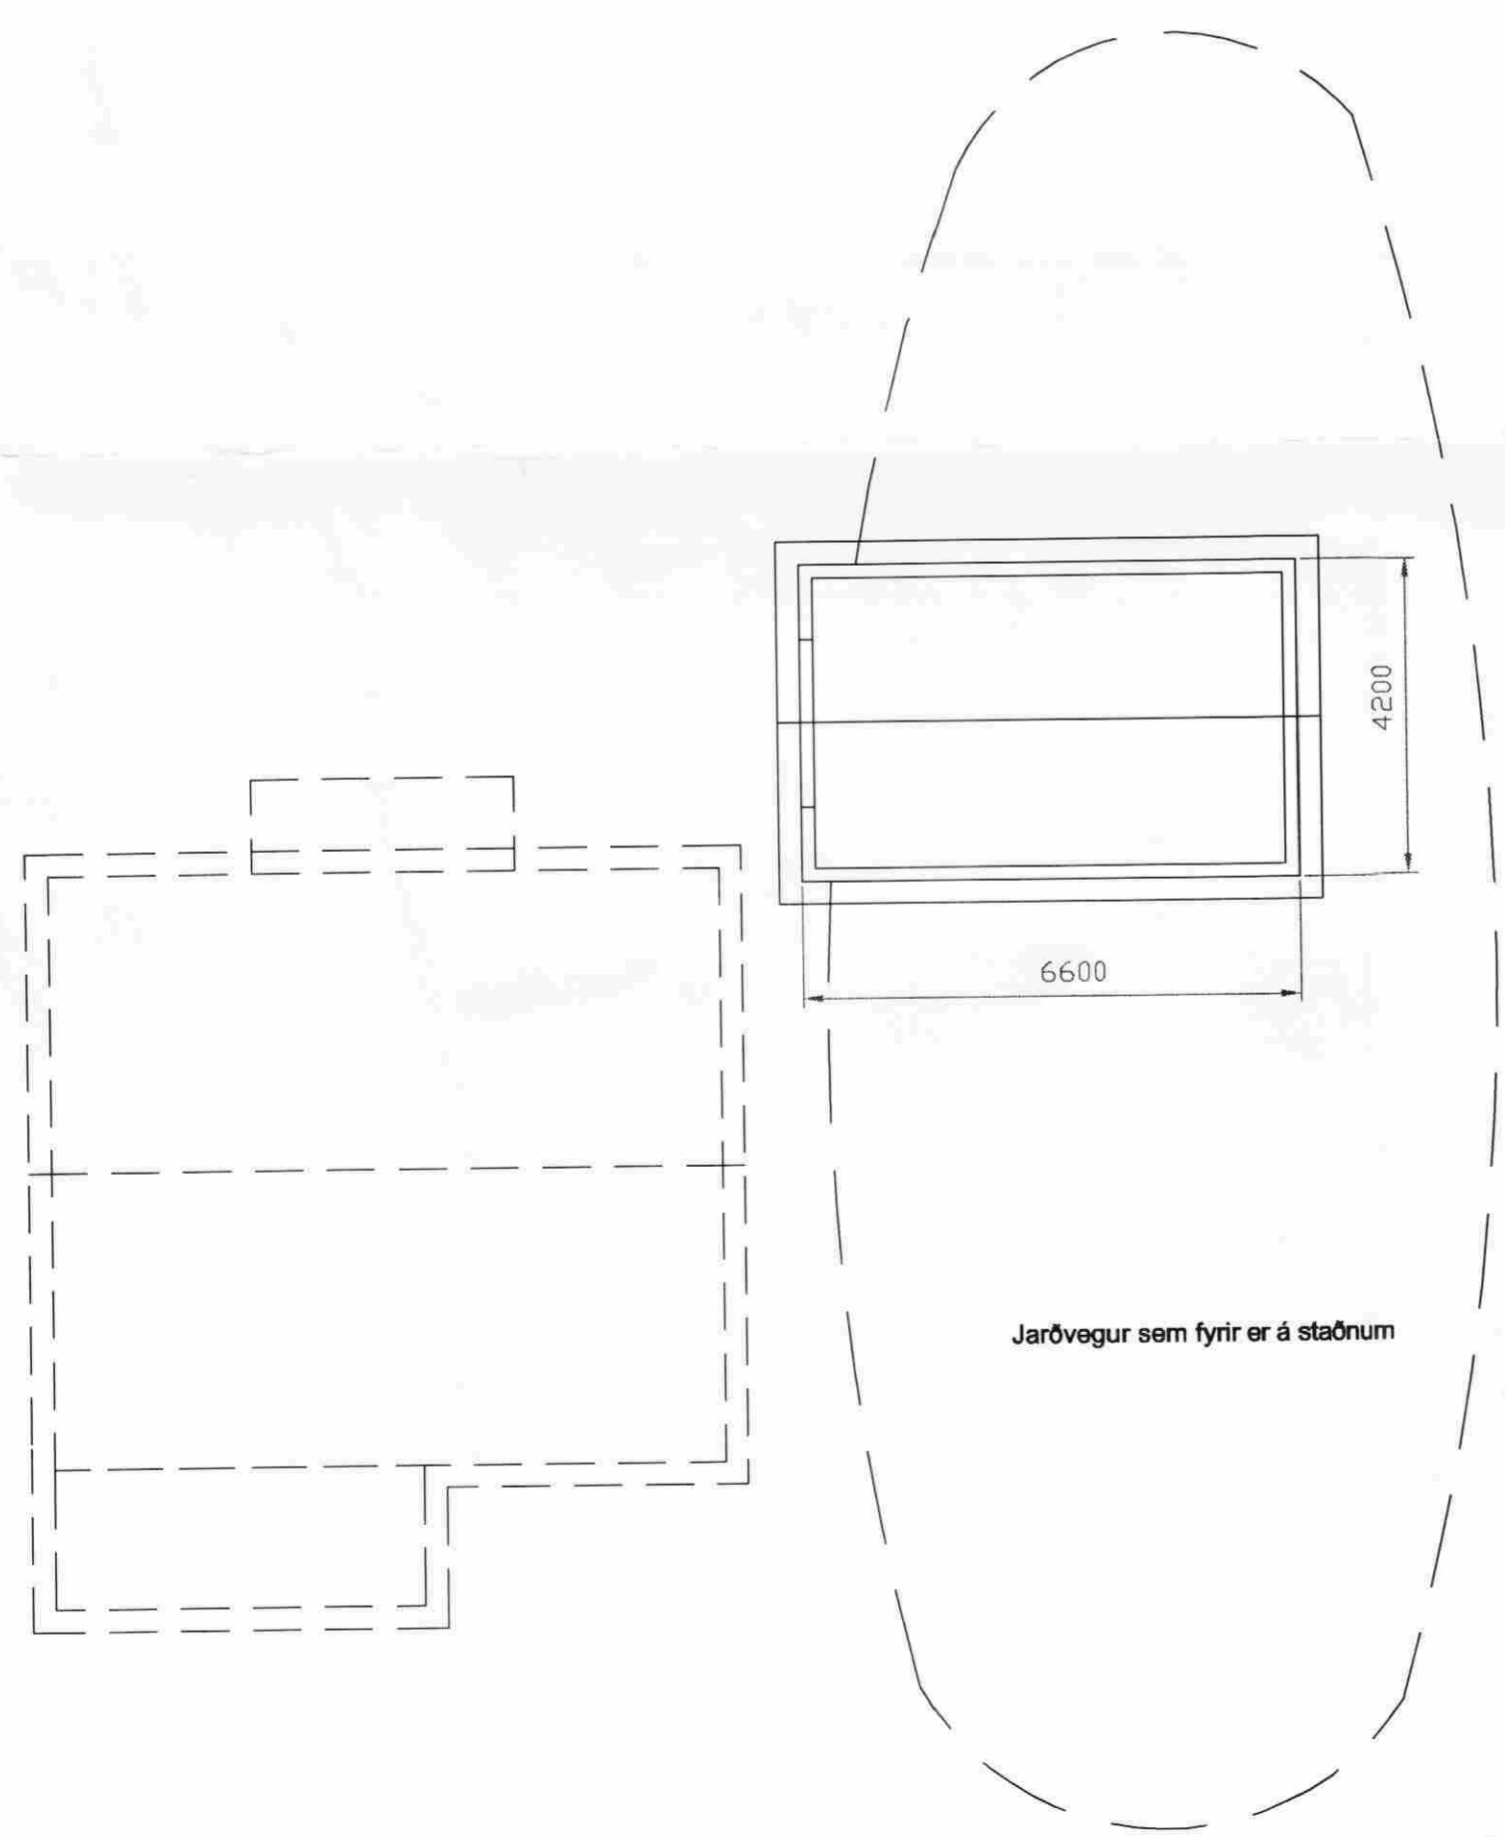


Samþykkt
 01 NOV. 2005
Hilmar Einarsson
 Byggingarfulltrúi uppsveita Ámessýslu

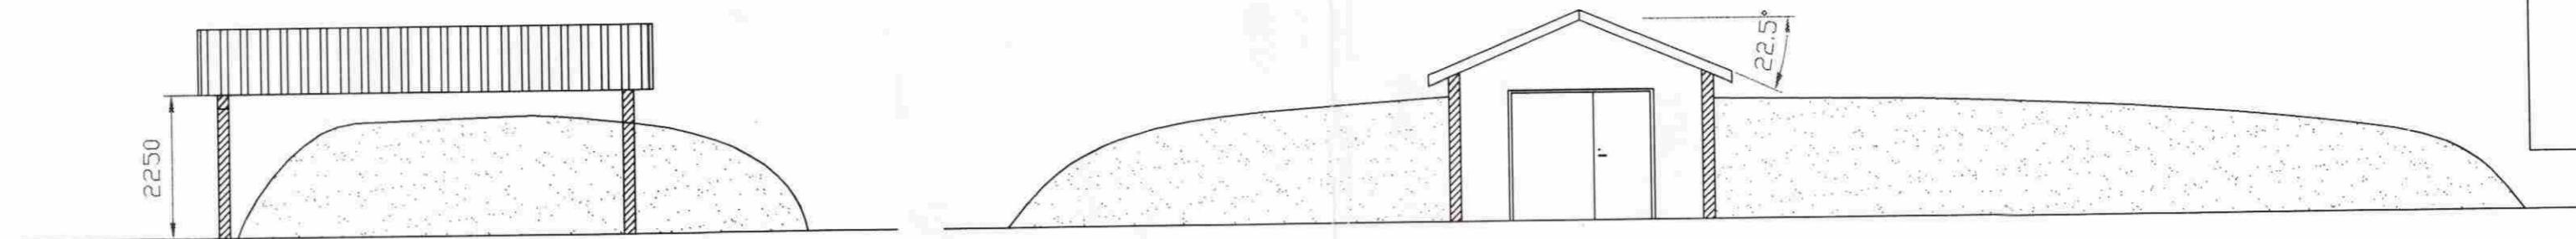

Fastanúmer eignar er: 220-9090

Byggingarlýsing:
 Baðhúsið verður staðsteypt úr járnþentri steinsteypu S-250
 Þykkt úveggja skal vera 180mm með tvöfaldri járngrind K-10, möskvastærð 300x300mm
 Sökkullinn verður reistur á þjöppuðum burðarhæfum jarðvegi, gólfplata verður steypt
 Þakið er byggt úr 45x145 A-gagnvarinni furu og klætt með borðum 25x150
 Á þaki verður bærustál (Aluzink)

Baðhúsið er að mestu leyti niðurgrafið, með jarðveg upp á þrjár hliðar og þvít lítt áberandi í umhverfi sínu.

Verkefni				Baðhúsi við Eikarlund 2 í Veidilundi Þingvallasveit	
Dagsetning	Hannað/teiknað	Samþykkt dags.	Mælikvæði	SelTECH ~ Svanþór Eypórsson lögg. iðnfræðingur ifi Selsvöllum 18, 240 Grindavík GSM: 663-3600 ~ Hs: 565-9040 kt.030673-3959 VSK-nr. 52230	
11.10 2005	ÓG/SE		1:100		
Upplýsingar:				Öll mál gefin upp í mm	
Nafn:				<i>Svanþór Eyp</i>	
				Teiknúmer: Eikarlundur2_baðh	
				Kennitala: 030673-3959	