
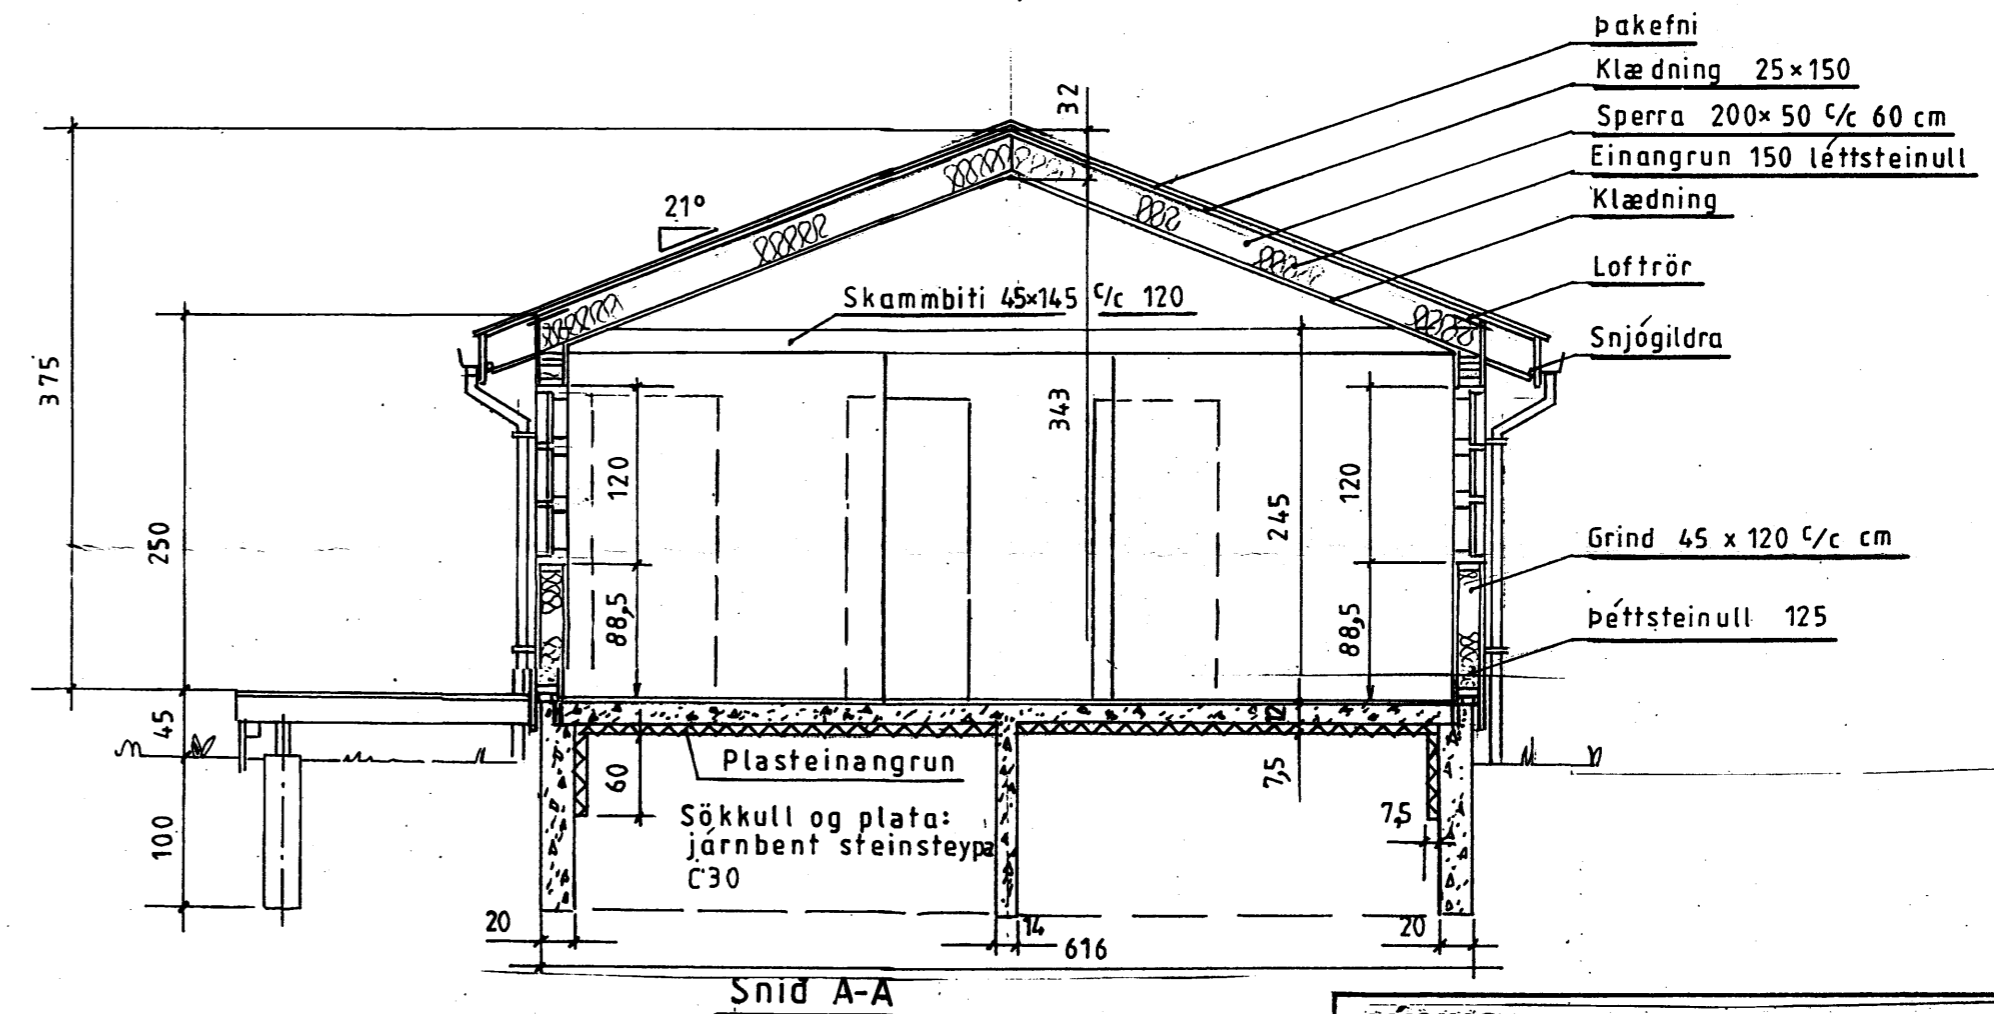


Samþykkt
13 NOV. 2007
Hilmar Ólafsson
Byggingarfulltrúi uppsveita Árnessýslu

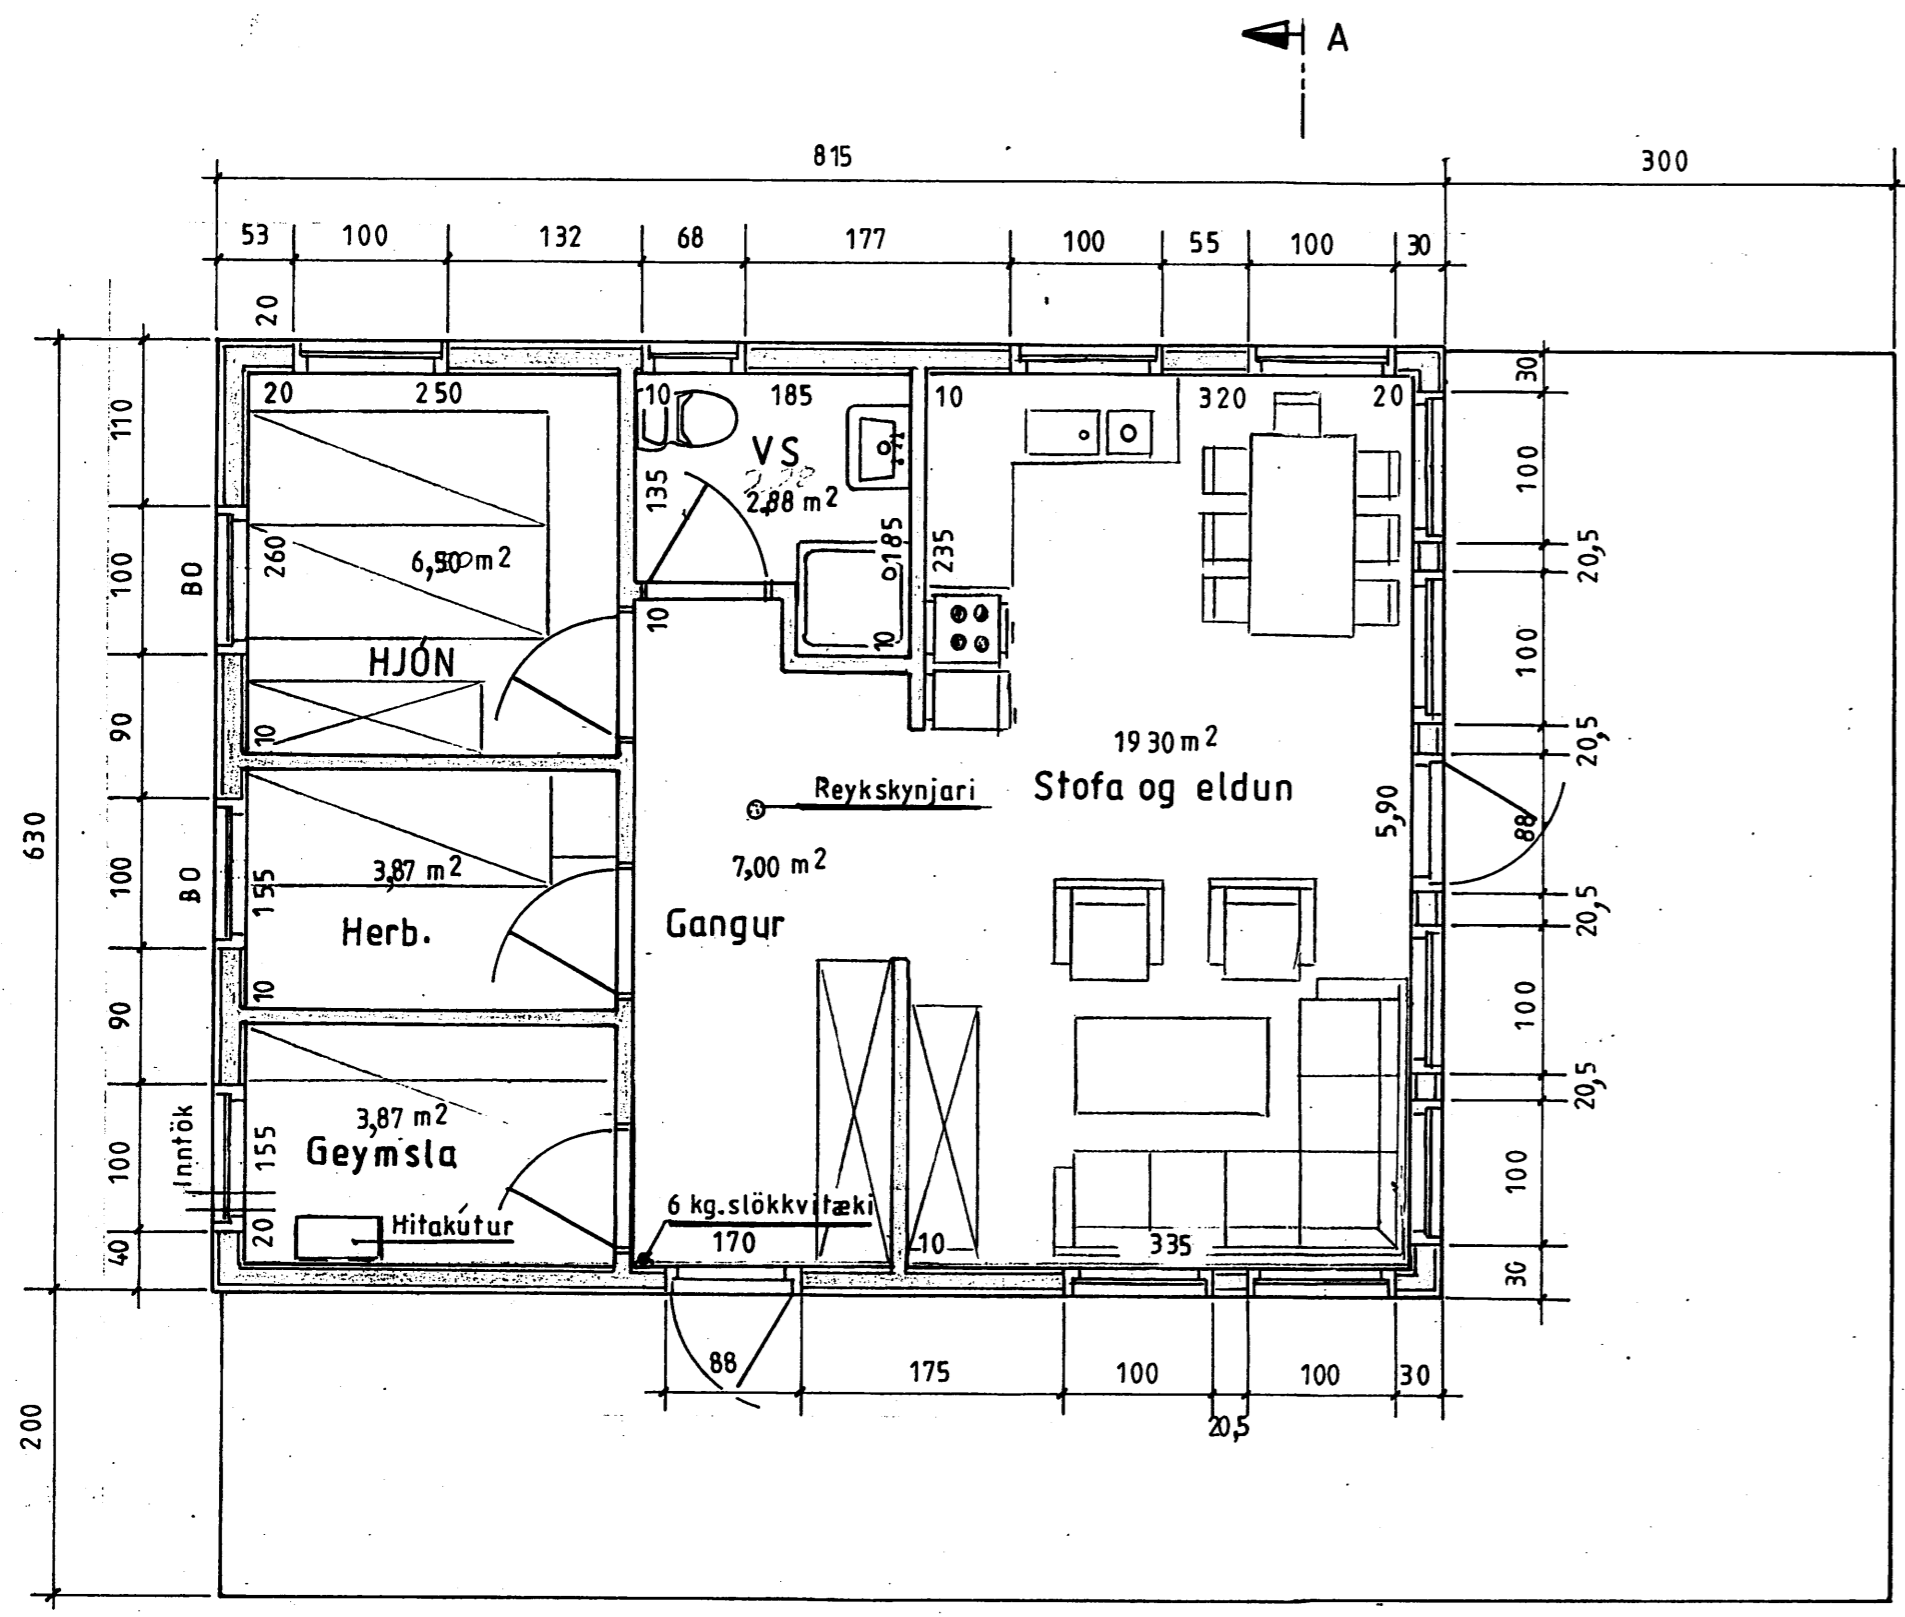

LÝSING:

HÚS BYGGT ÚR TIMBRI

UNDIRSTÖÐUR: Sökkull m/bofnplötu, steinsteypa C30-járnþent

VEGGIR: Grind 45x120 5.fl. fura húspurrkað, gæðastaðall T1, grenikrossviður 10mm, 12mm loftrými, vatnslæðning (val eiganda), einangrun þéttsteinull 120 plastúkur, raflagnarými 3,5cm, innri veggklæðning (val eiganda).

ÞAK: Sperrur 45x195,4. fl. fura húspurrkað gæðastaðall T1, panill, klæðning fura 50x150 með 3mm millibili, þéttsteinull 150 með vindpappa, þakpappi, þakfni. Loftun, plaströr 20mm, snjógildrurör.

GLUGGAR: Fura smíðaviður 1. fl. "B", fúavarið 2 umferðir.

MILLIVEGGIR: Grindur 45 x 70 5. fl. fura húspurrkað, gæðastaðall T1, 10mm klæðning (val eiganda).

SAMSETNING: Öll tengijárn, naglar, skrúfur og boltar skulu vera galvanhúðað

BRUNAVARNIR: Reykskynjarar og 6kg. slökkvitæki. Klæðningar utanhúss og innveggjar skulu vera í brunaflokki 2. Björgunarop á svefnherbergjum

Mkv.: 1:50	Sumarhús í landi Midfells 8721-Bláskógarbyggð, Árn.	TEIKNIVANGUR
Dags: okt.'07	Lóð nr. 8 V/Eskilund, stærð lóðar 1700 m ²	270733 -2559
Nr. 163-02	Eigandi: Benjamín Gunnarsson kt.010865-5739	<i>Benjamín Gunnarsson</i> 201032-4829
	Grunnmynd og snid Hús nr. 163 51,35m ²	