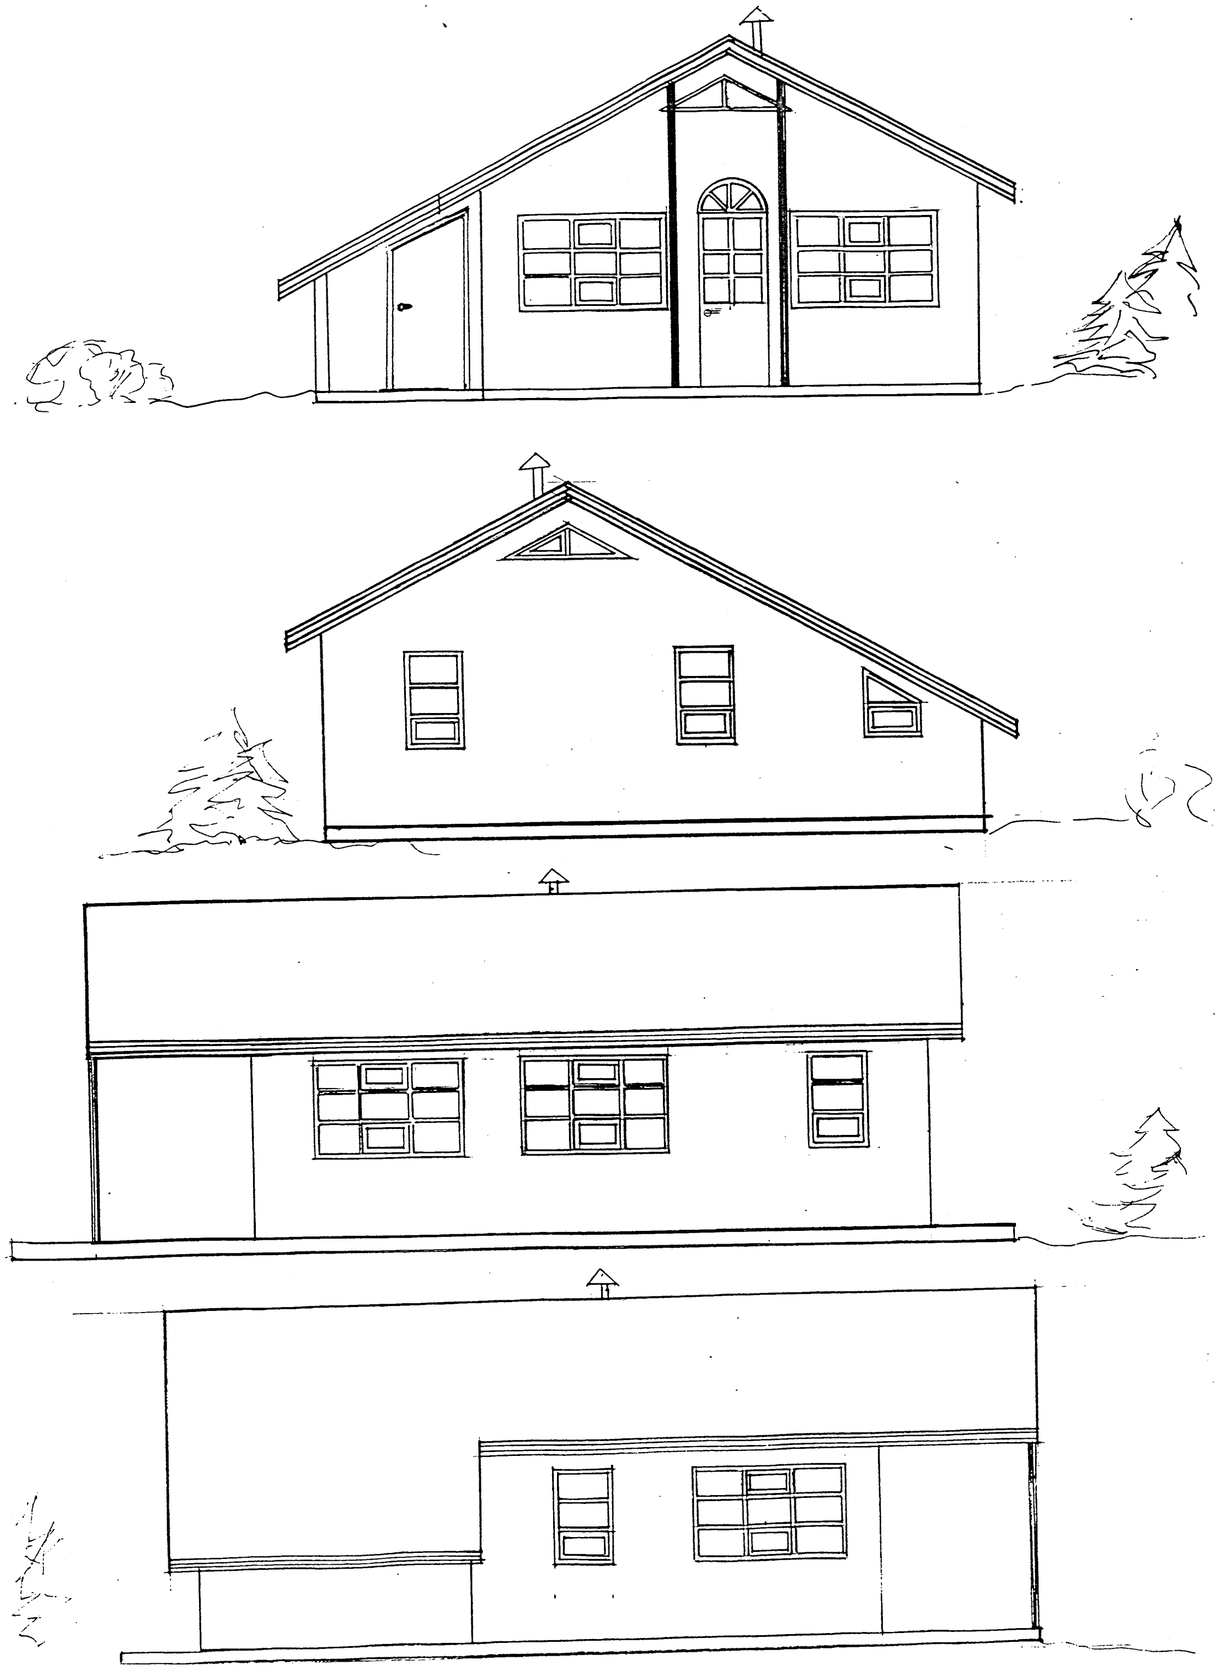

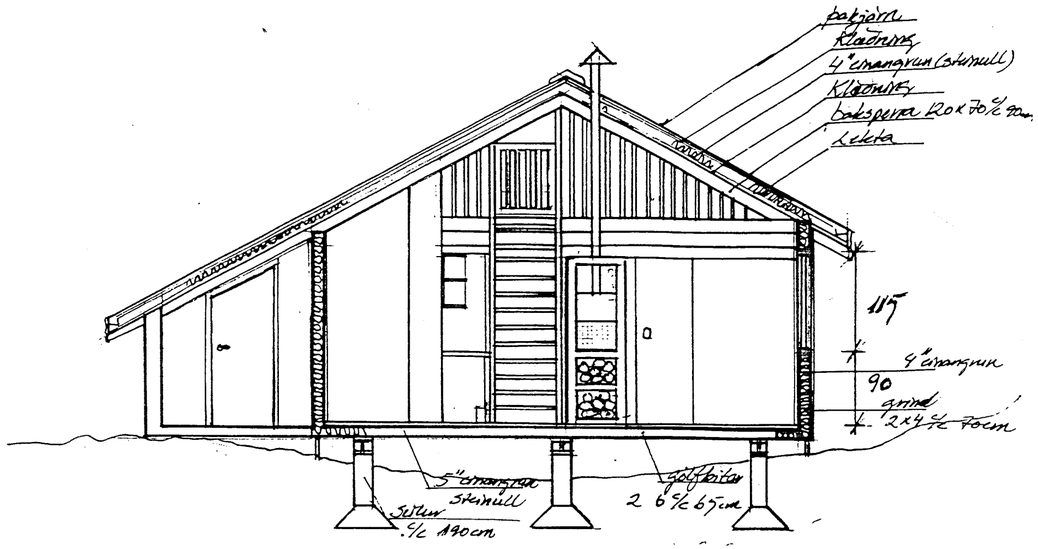

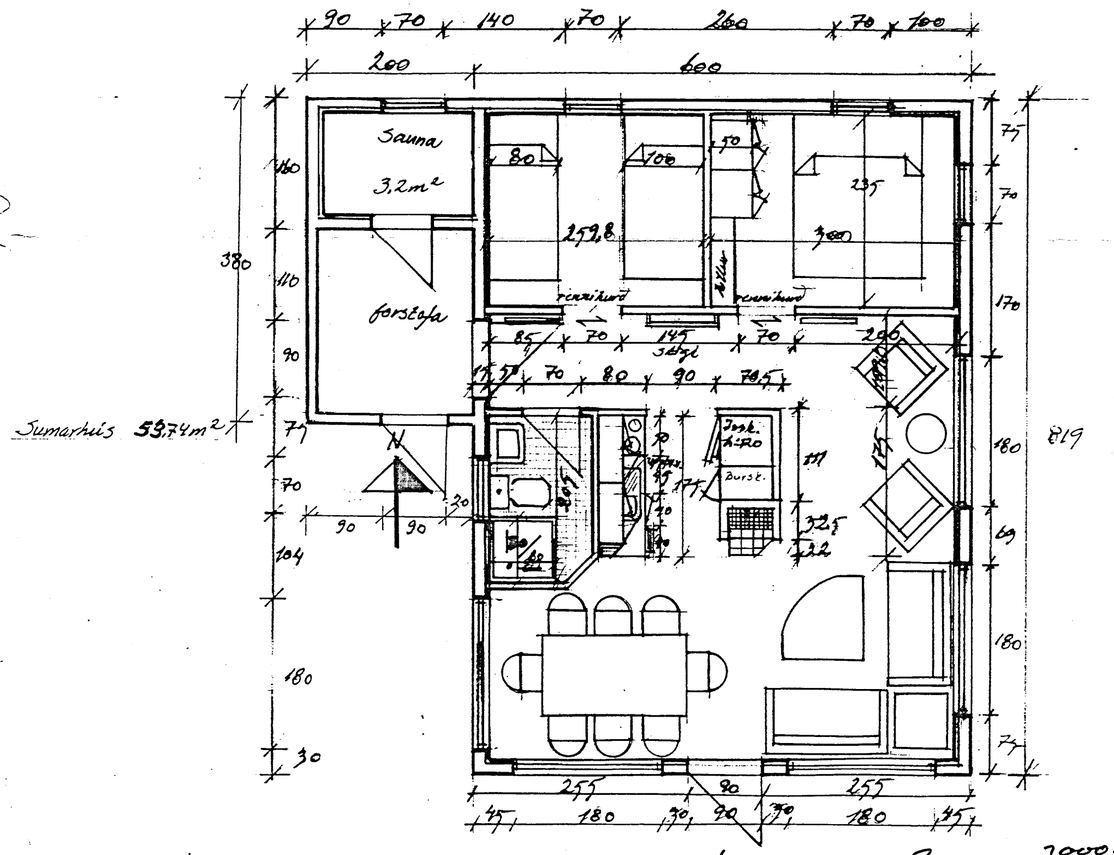

Verk: Sumarhús í Kárastaðalandi við þingvallaratn. Efristigur 15. Stærð: 0,25 ha.		
mælikvarði 1:50	Unnið fyrir: Ásgeir Sigurðsson Stapasel 9 109 Rvk S: 91-76767	Dags. 20/4 93
Teikn. Guðrún Aladóttir Innanhússhönnuðen		

Ásgeir Sigurðss.
K- 120646-4789
91-12828
(þorbjörg Skjalelkarg)

3000-0360
(2500,0 m²)