





Éin langbana 2x2, nágjaf m 4"sgjum, 65 cm milli nagla } tímst.
 þétra --- 2x2; --- 3" --- } hverja sperru

12mm KRÖSSVIÐUR ÞEQGJA MEGIN
 A TOPPSKURD SPERRA

ALLAR SPERRUR SEU 2x6"
 BURDARGRINDUR GAFLA SEU 2x4"
 --- INNVEGJA --- 1 1/2x4"

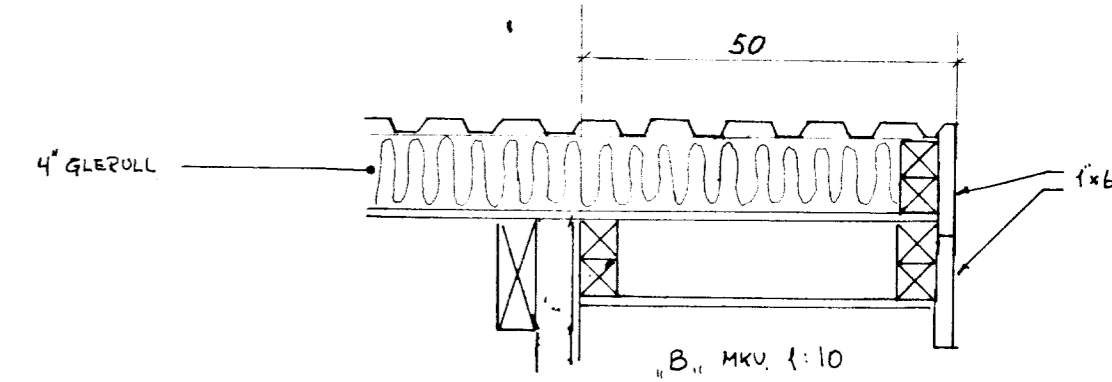

"B" MKV. 1:10

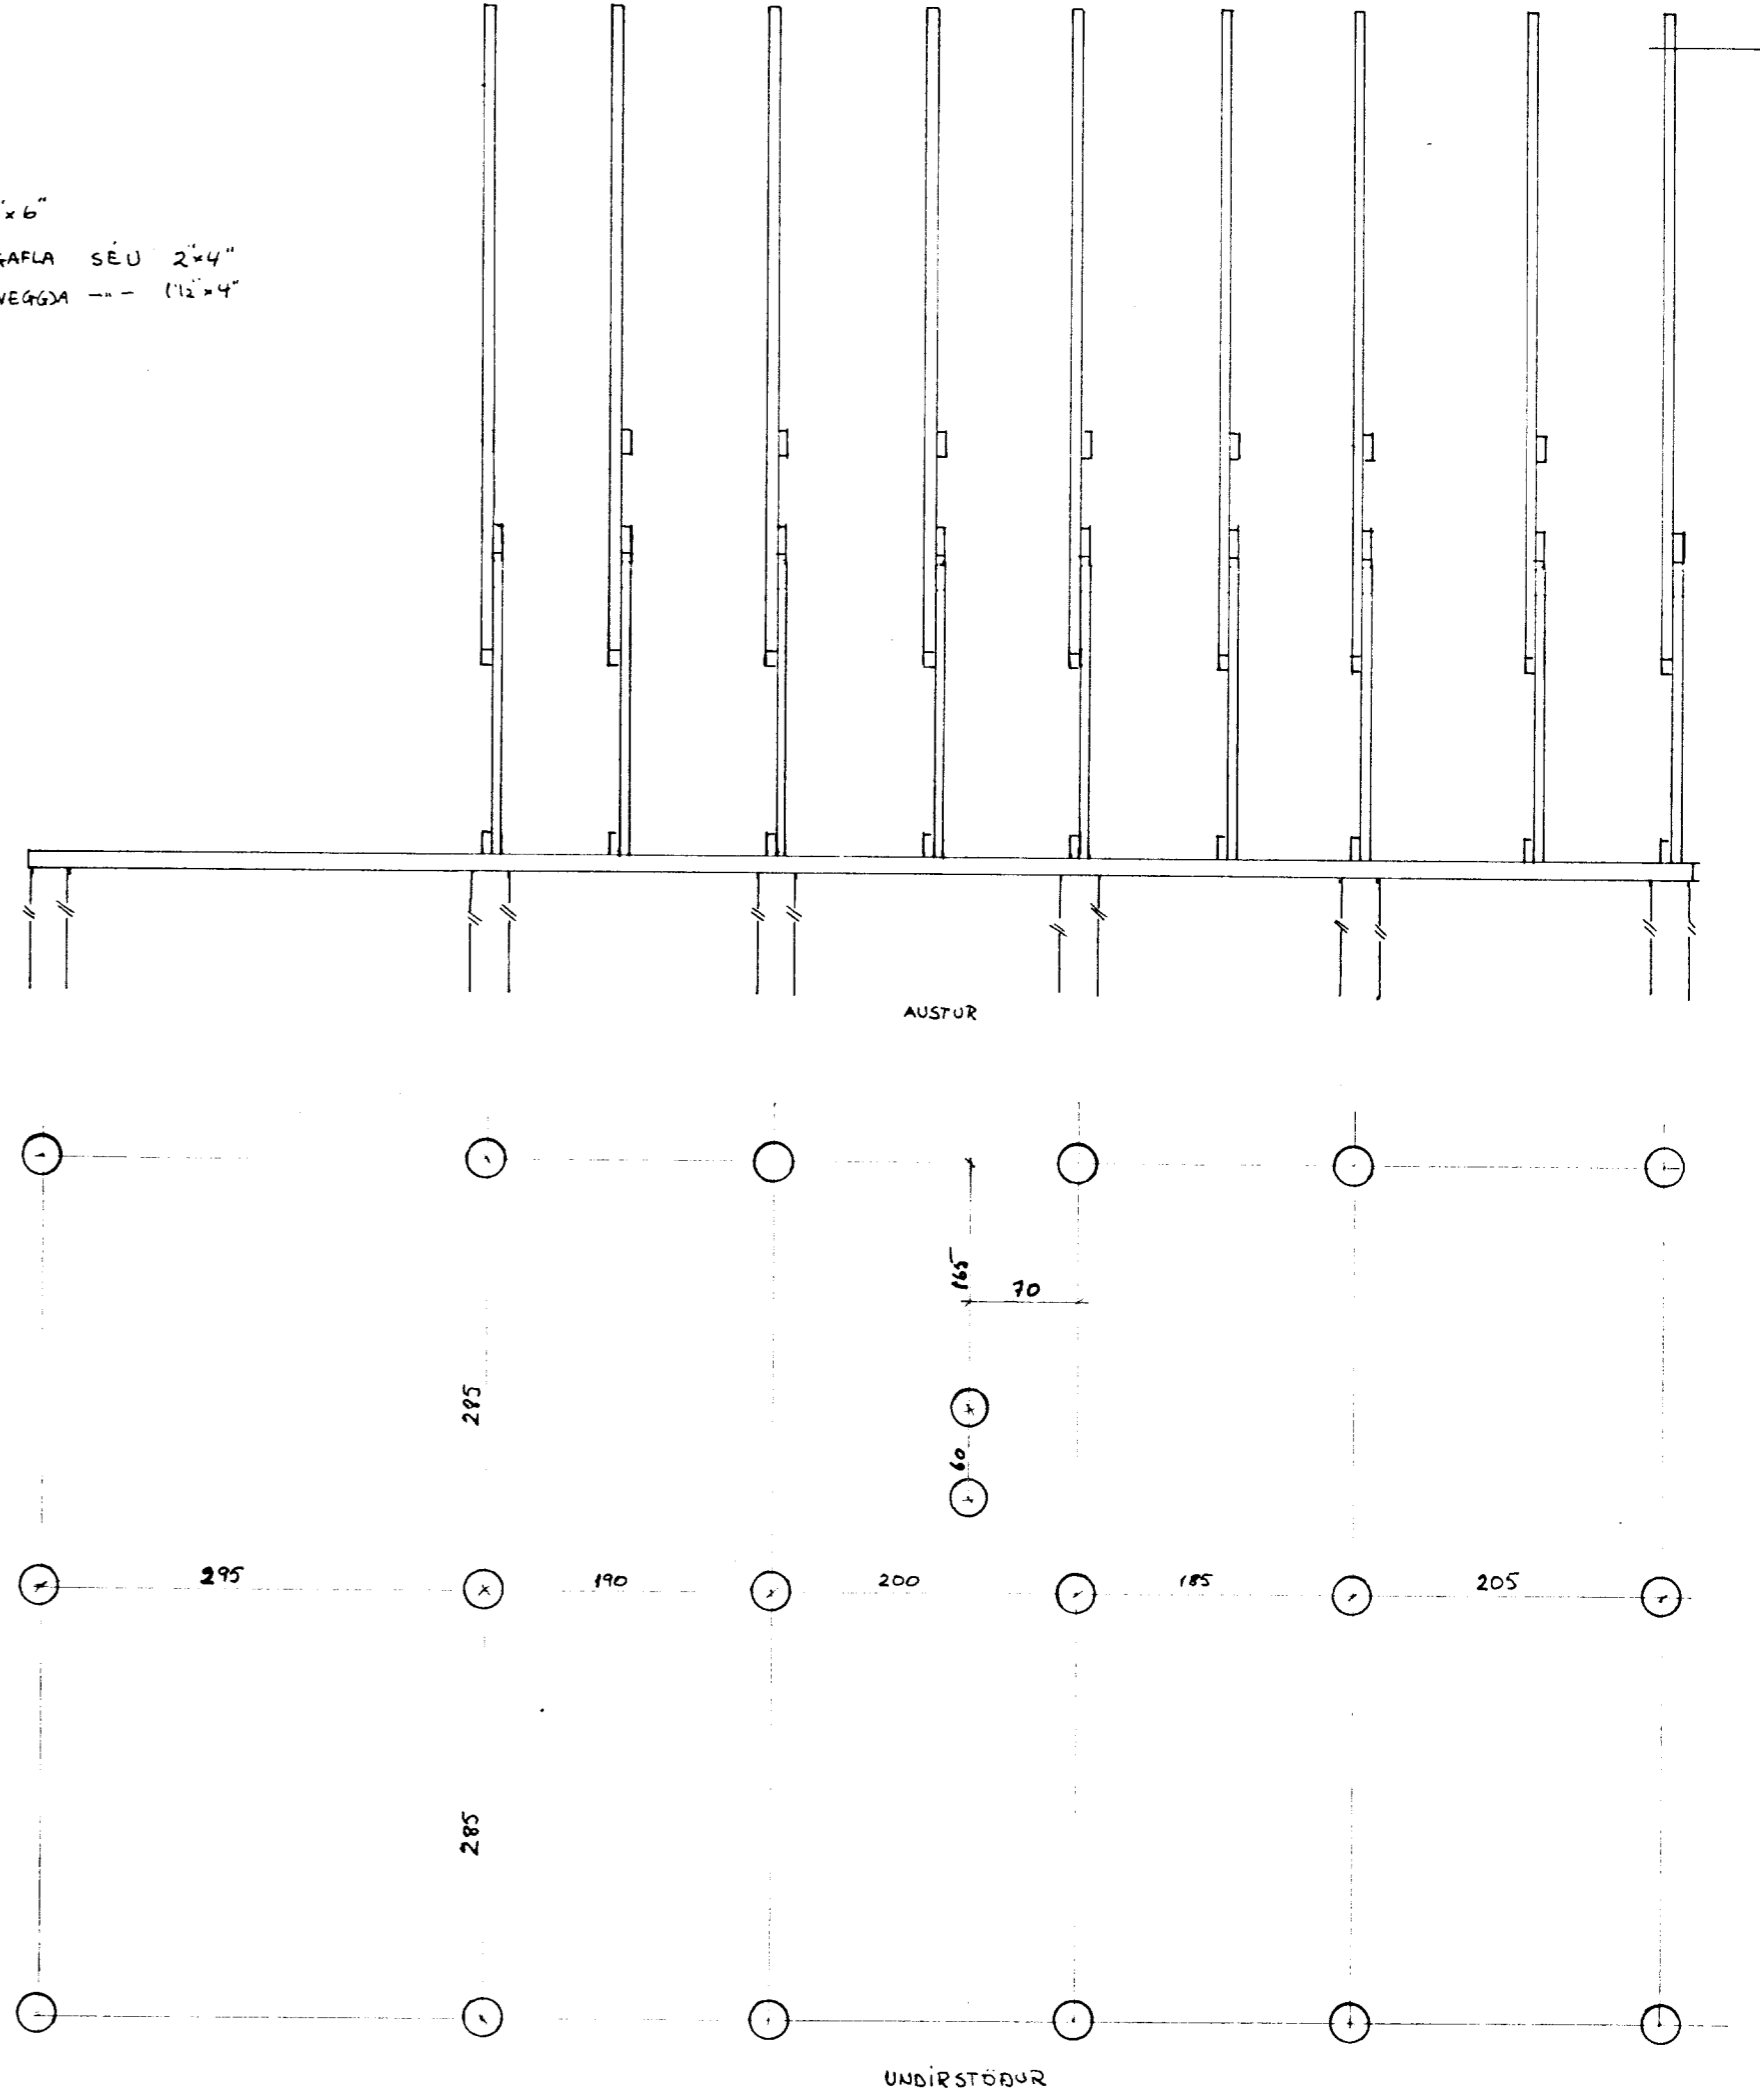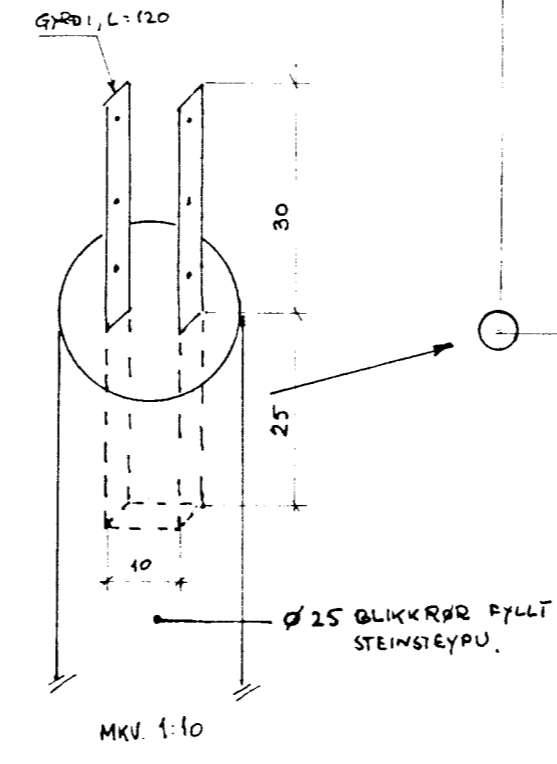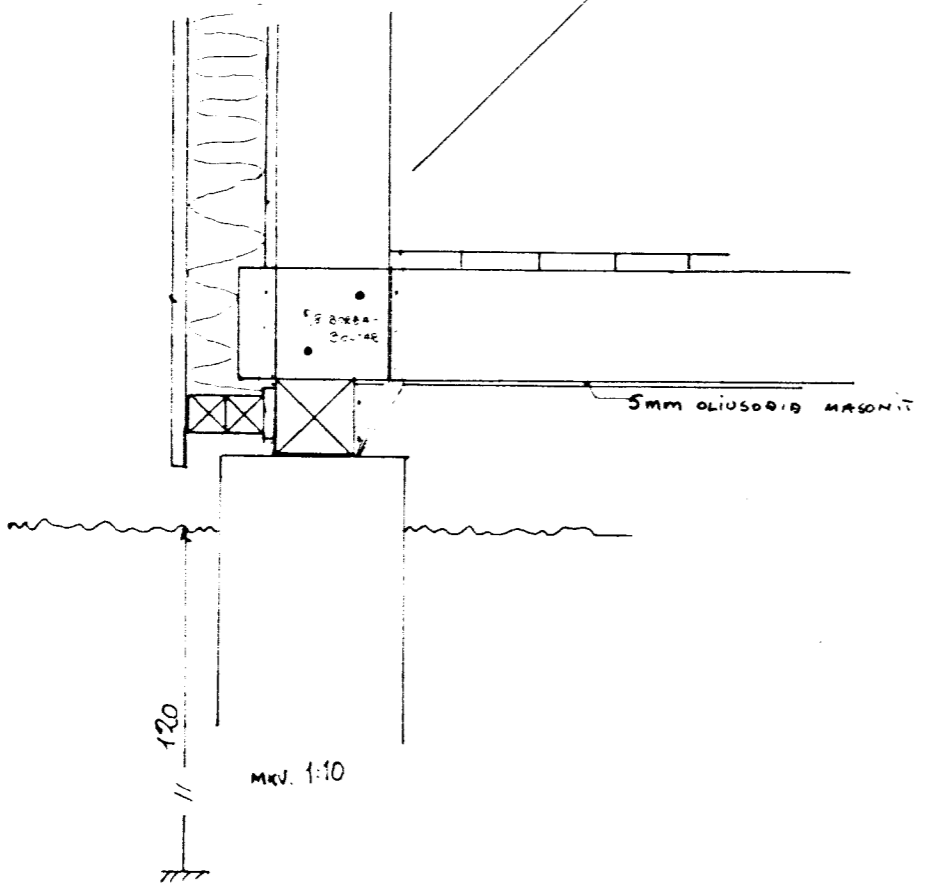

Breyting	Dags.	Nafn	Dags.	Nafn	SUMARHÚS Í KÁRSTANALANDI FYRIR GARÐAR LARÚSSON EYJABAKKA 26 109 R.	Kvarði 1:50 1:10
					BURDARGRIND - UNDIRSTÖÐUR.	BLAÐ 3 AF 4

