





GRUNNMYND
MKV. 1 : 50

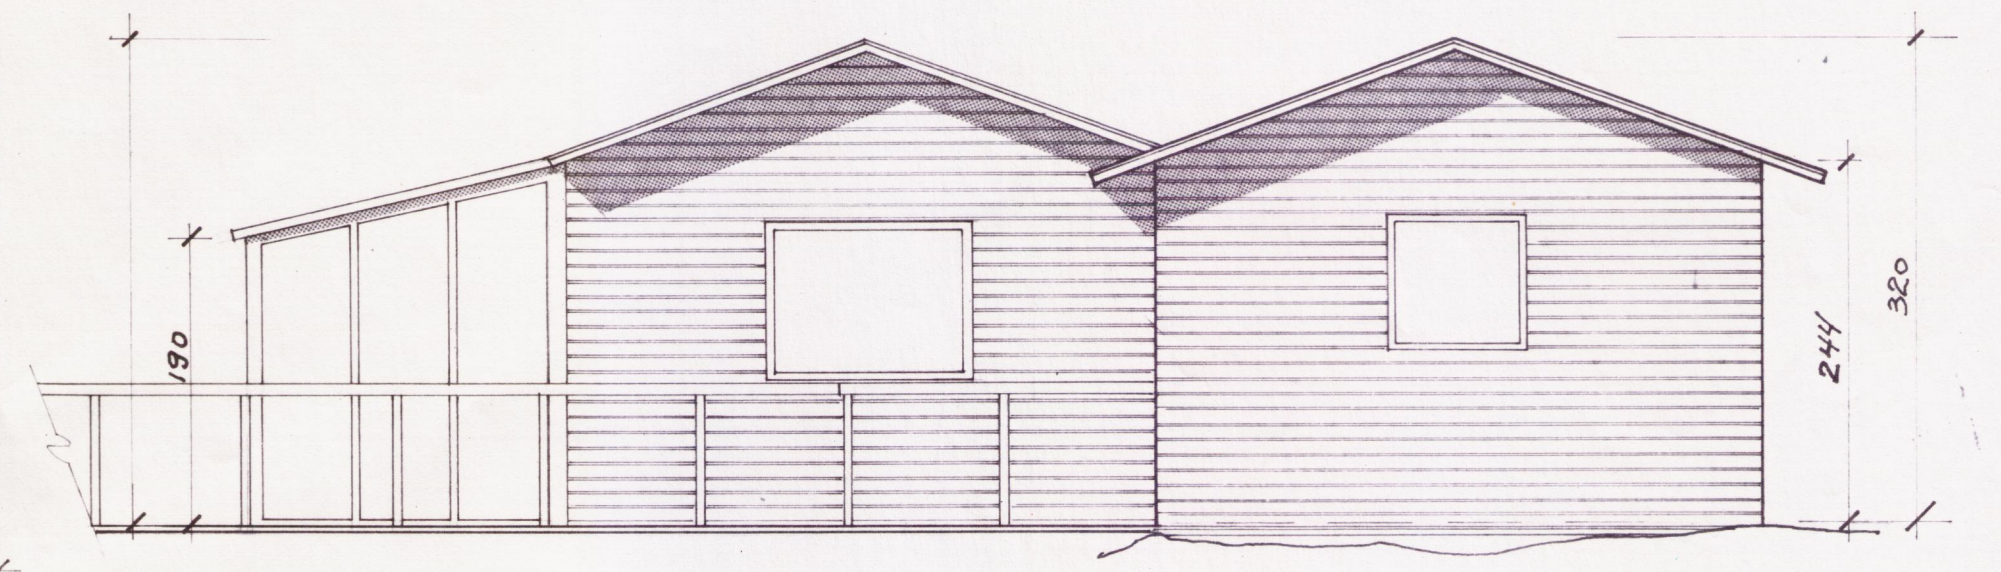


ÚTLIT AUSTURHLIÐ
MKV. 1 : 50

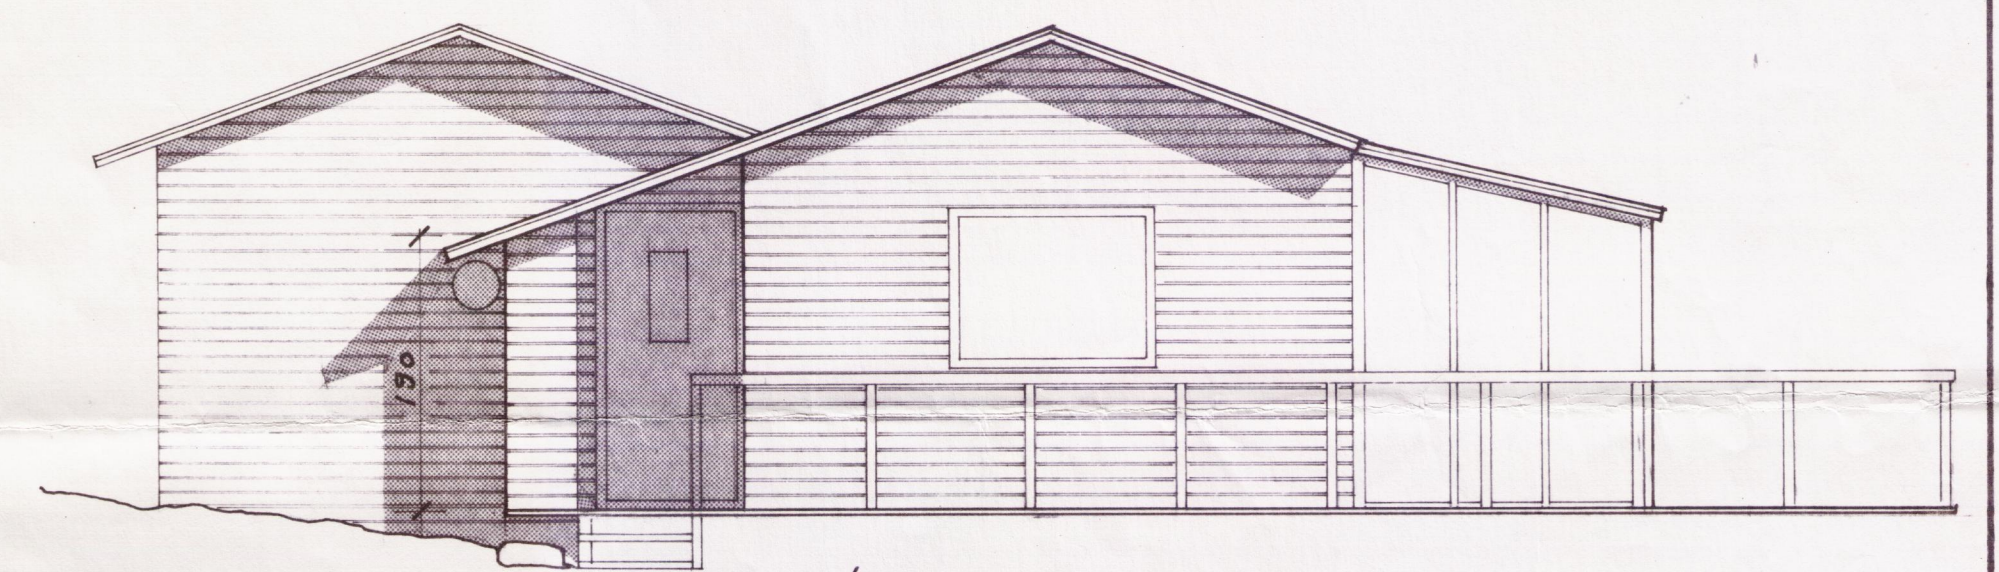

ÚTLIT VESTURHLIÐ
MKV. 1 : 50

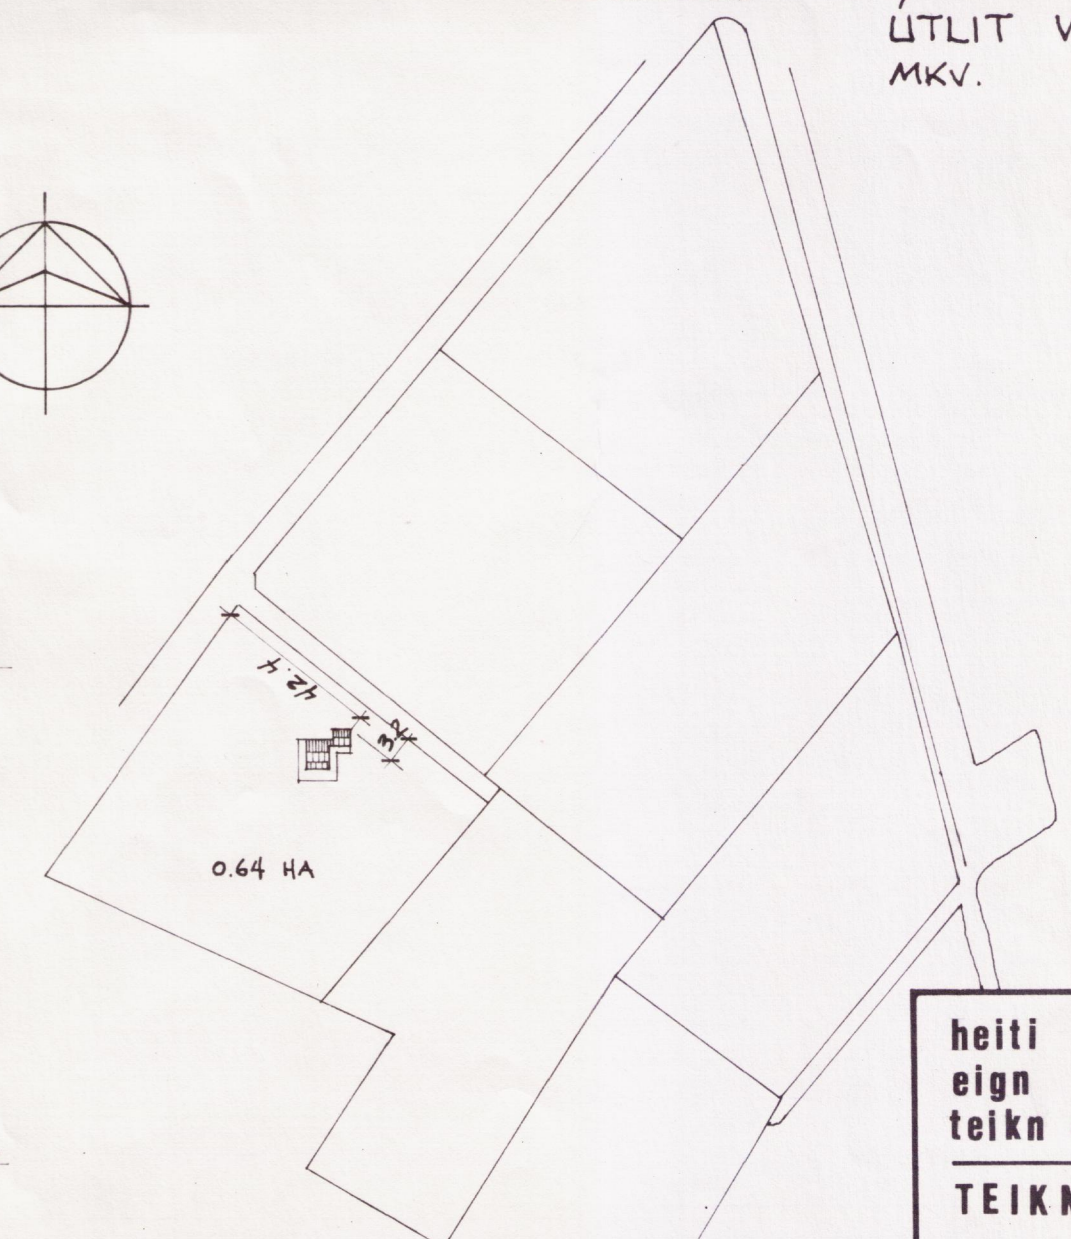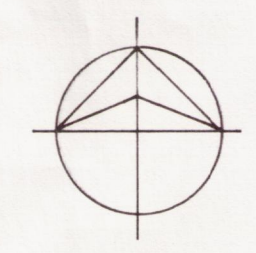

AFSTÖÐUMYND
MKV. 1 : 2000

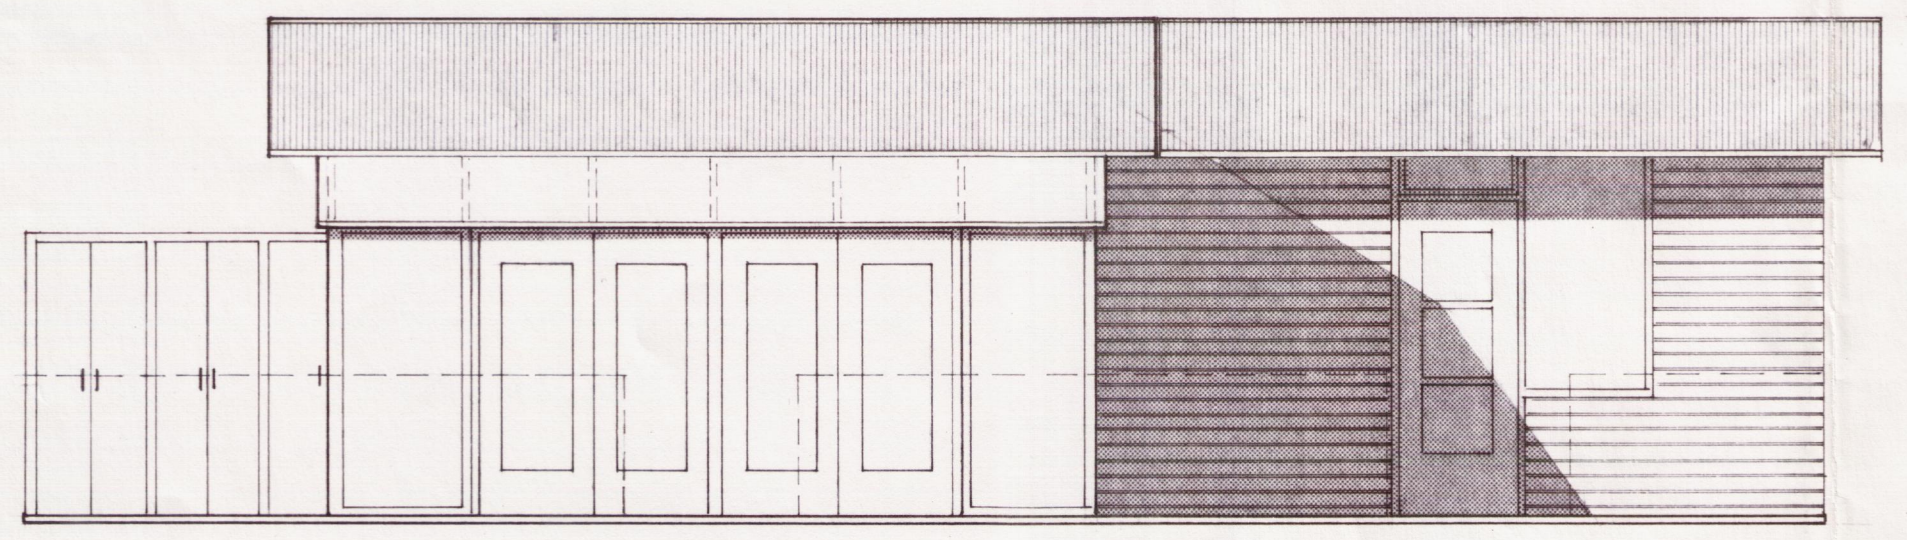

ÚTLIT SUÐURHLIÐ
MKV. 1 : 50

BYGGINGAFULLTÍÐI
Samp. 23/3'89
ÞINGALLAHREPPS
Hilmur Ólafsson

HEILDAR FLATARMÁL : 54.9 m²

heiti	SUMARBÚSTAÐUR Í KÁRASTAÐARLANDI
eign	HANNESAR PÁLSSONAR ÞINGVÖLLUM
teikn	GRUNNMYND, ÚTLIT, AFSTÖÐUM. mkv
TEIKNISTOFA TÚNGÖTU 6	SÍMI 16404
VÍFILL MAGNÚSSON	ARKITEKT
teiknad	breytt

Vífill Guð