


Allur viður er C18 eða betra.
Við utanhúss skal fúverja. Allur saumur og festingar utanhúss skal vera með heitinkhúð eða ryðfritt. Þak þéttklæðist með borðklæðningu (25/150) er festist með heitigalv. saum 31/70 (3"), minnst 3 stk. í sperru/borð, 1 m inn á þakbrúinir skulu koma 4 stk. í sperru/borð.
Öll mál í mm nema annað komi fram. Loftun skal gerð með 2 stk. Ø32 í hvert sperrabil. Lofta skal yfir limtrébita.

Festingar:
F1
2 stk. þakásunker (BMF) nr. 290, negling 4x7 stk. ks. 40/4.

F2
1 stk. bitaskór (BMF) 48x136 nr. 320, negling 2x7 stk. ks. 40/4 í limtrébita og 2x5 stk. í sperru.

F11
sjá sémynd

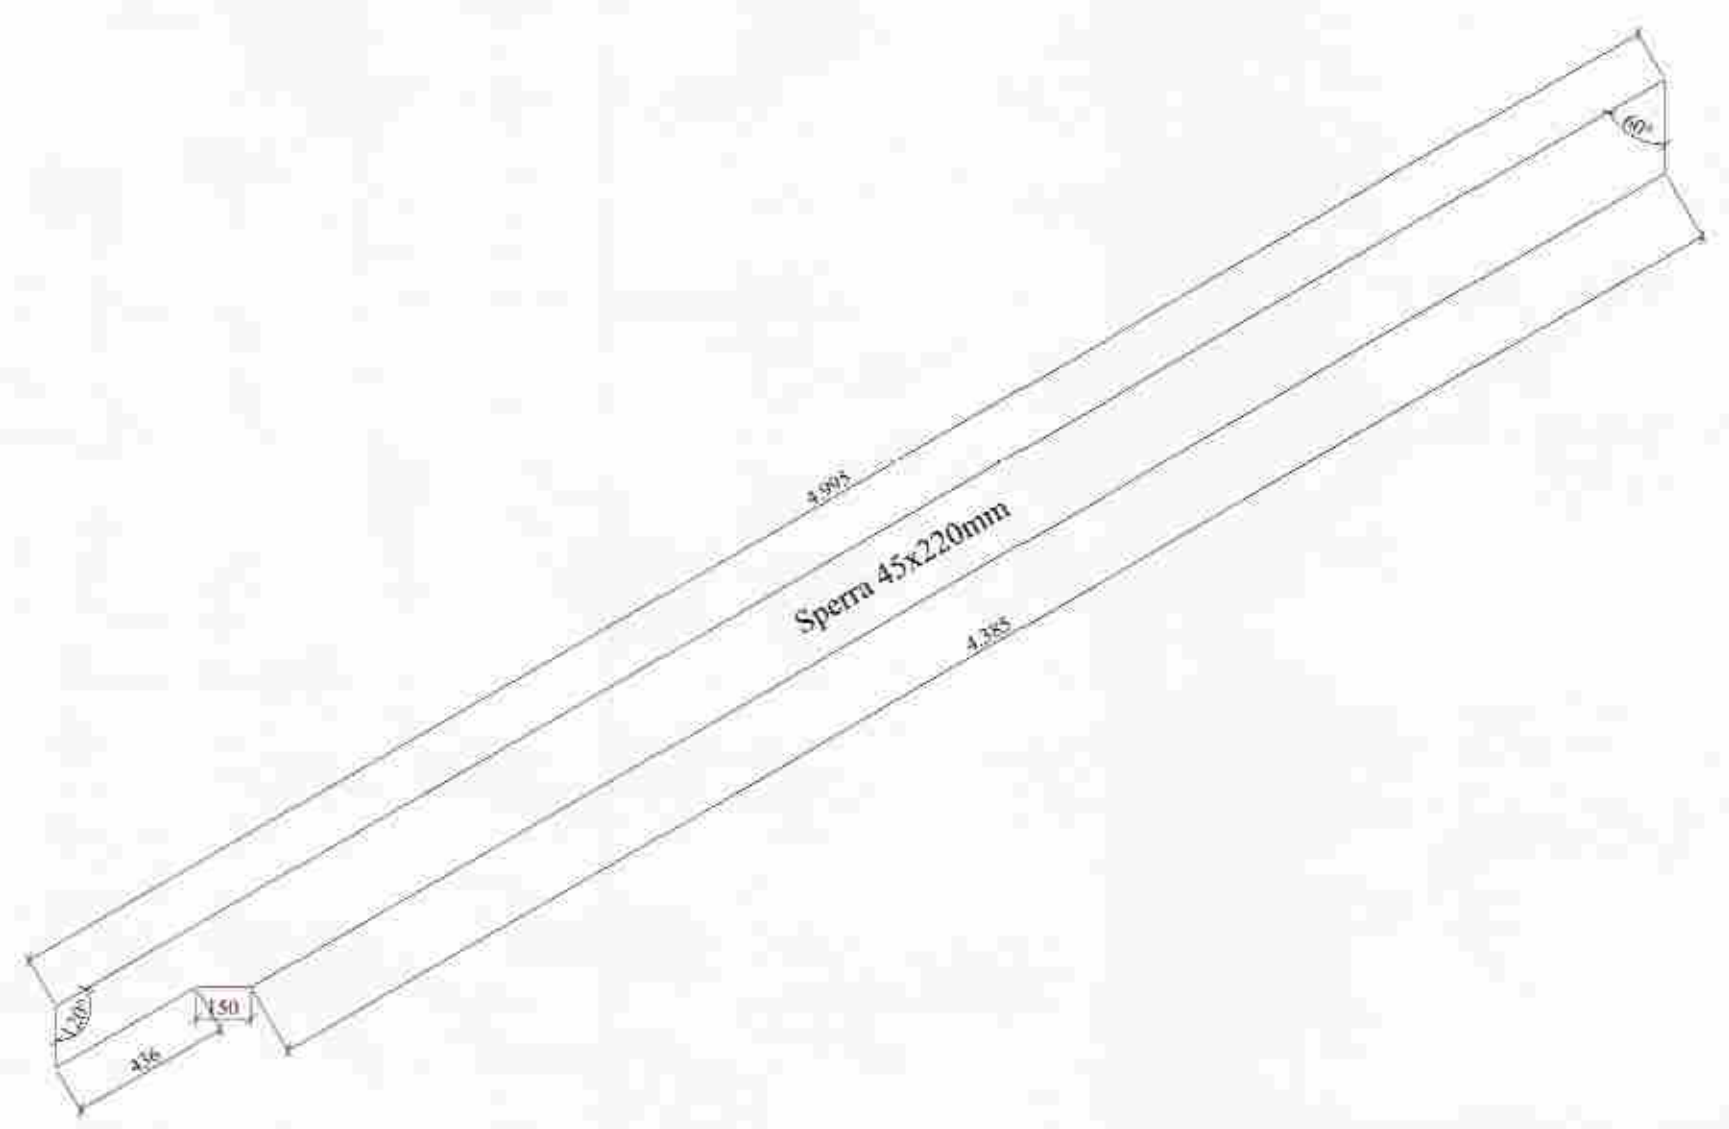

Ásýnd sperra
mkv: 1:20

VERK: Eyjavegur 16 801 Bláskógabyggð	TEIKN NÚM.: 270
HEIÐ: Burðarvirki Grunnmynd þaks og sémyndir	SKVARNUM: 1:50 20/10 TEIKN: BL
DAGS: 11.03.12	RAMM: Þorvaldsson Viglundsson 0405462009
Bent Larsen Fróðason Fells koti 2 801 Bláskógabyggð Símanr: 844-7699 - 486-8855 E-mail: bentlarsen77@hotmail.com	