


Snið AA

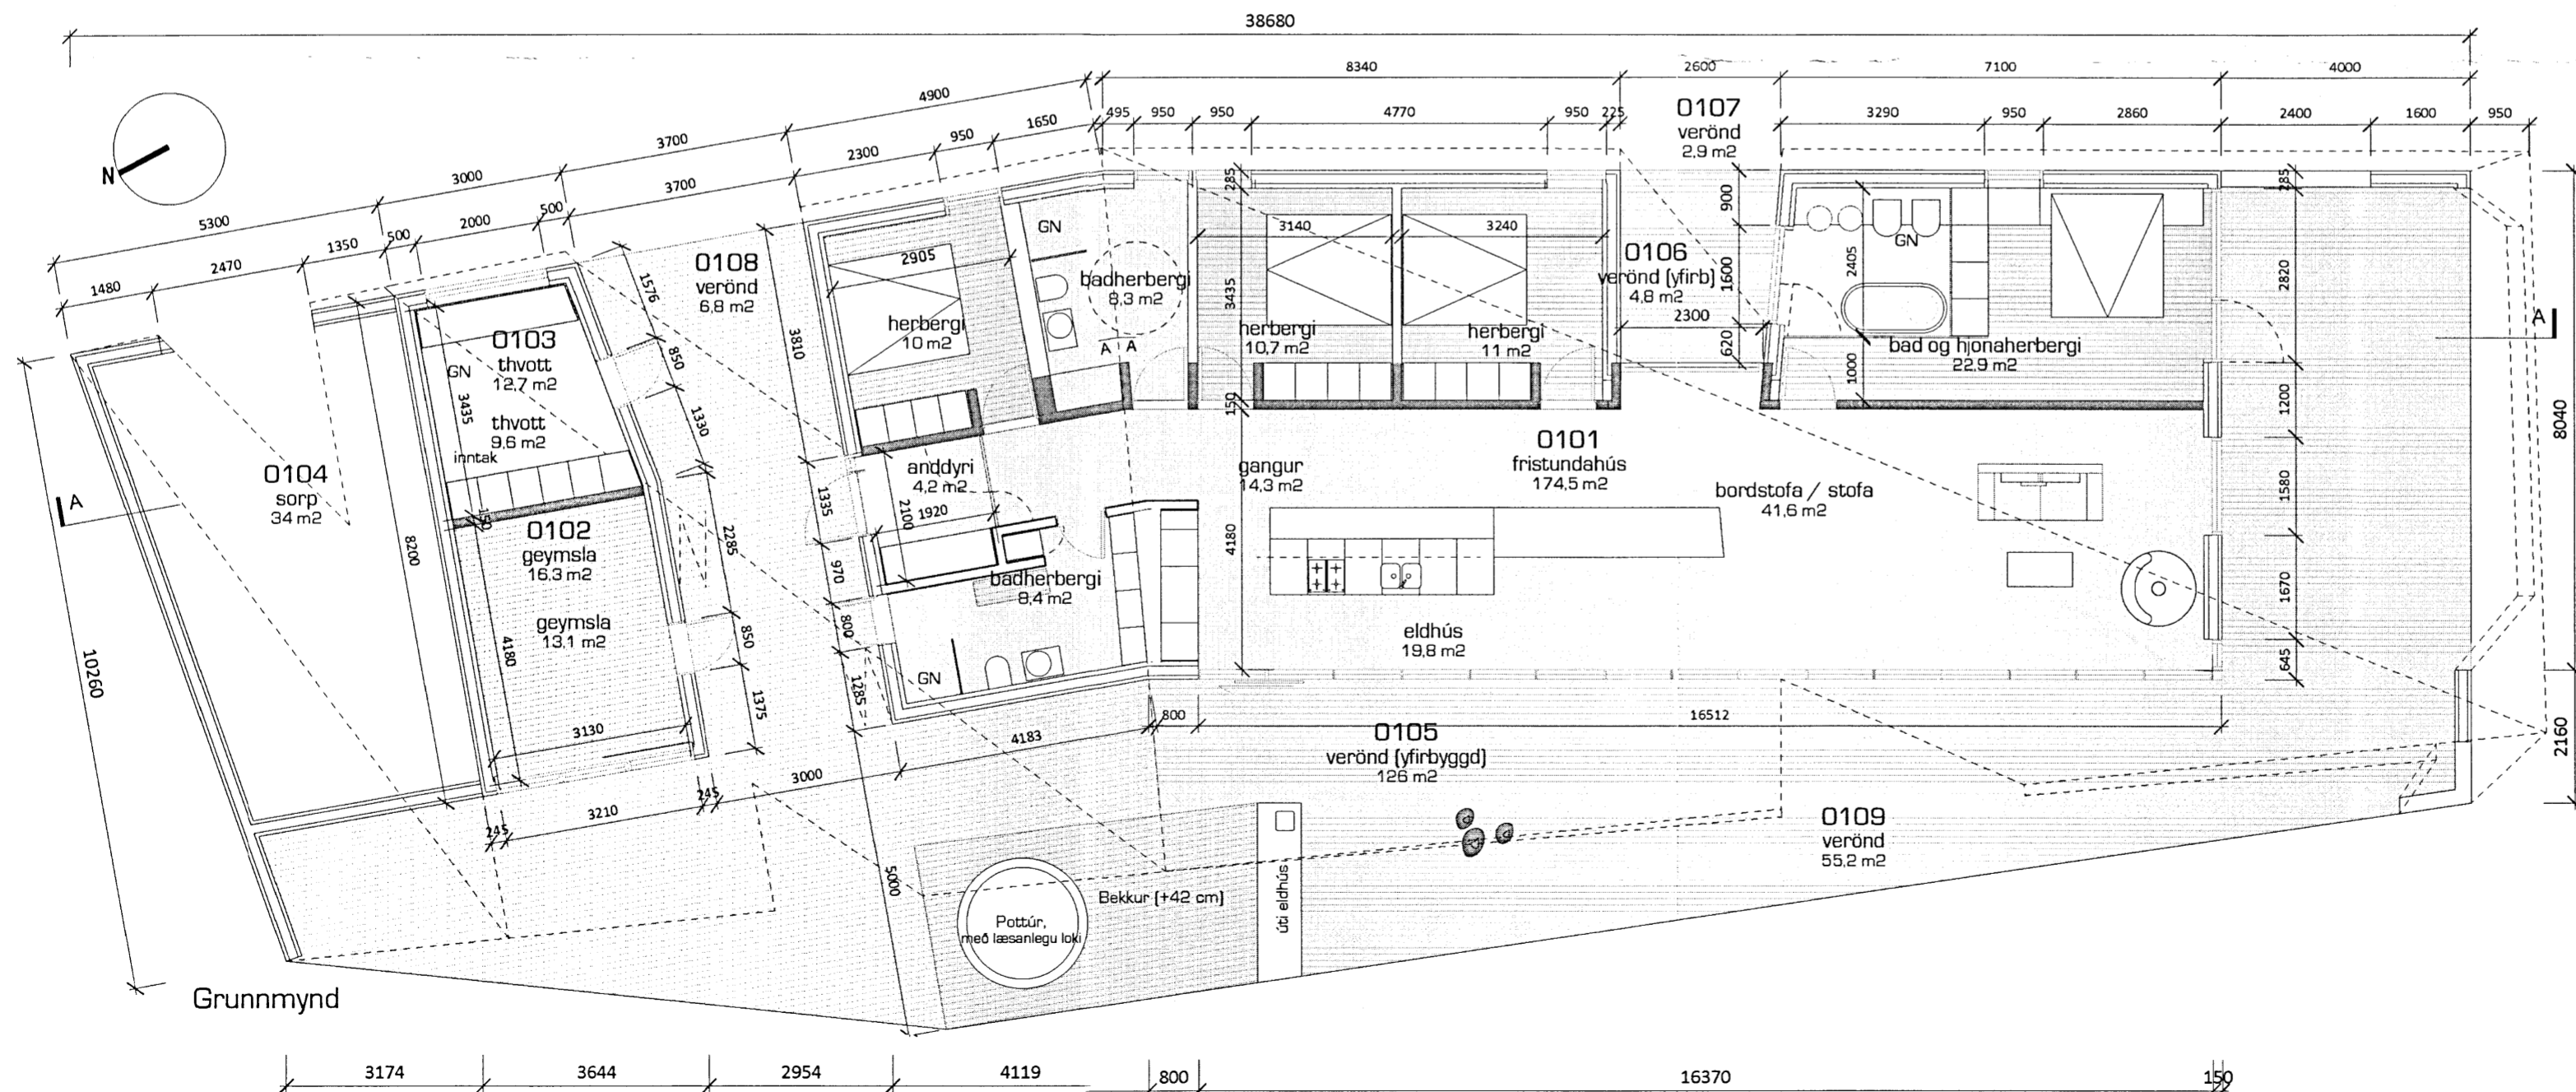

Grunnmynd

ath að farið skal yfir mál á staðnum og þau borin saman við teikningar áður en smíði hefst.

Breyting A: Númer v. skráningartafla

einrúm ehf. arkitektar  
 austurbrún 34 | 104 reykjavík  
 sími 864 2883 | sími (DK) +45 50573367 einrum  
 kristín brynja gunnarsdóttir  
 kt.: 040788 5889  
 arkitekt f.ei k@einrum.com  
*Kristín B. Gunnarsdóttir*  
 steffan iwarsen  
 arkitekt f.ei maa s@einrum.com

**Fagradalsbraut 3**  
 teikning 1012 102a  
 efni Sníð og grunnmynd  
 dags. 17-07-2013  
 breytt. A 04-11-2013  
 mkv. 1:100  
 teiknari sí