


VATNS-INNTAK

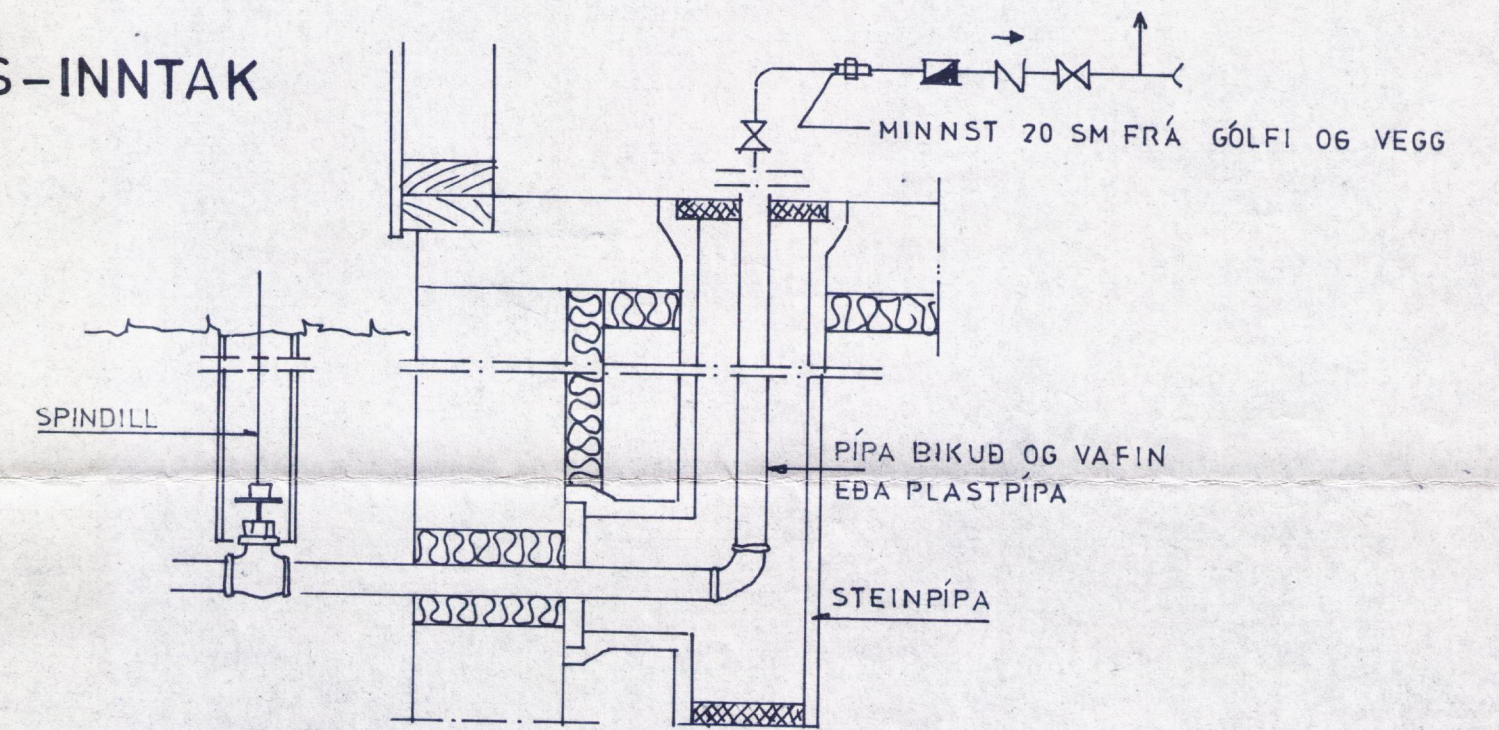

ÁR 79	HUSASMÍÐJAN	FRÁRENNSLI - VATNSINNTAK	72
SS EM	FELLENDI - ÞINGVALLASVEIT		12
1:50			