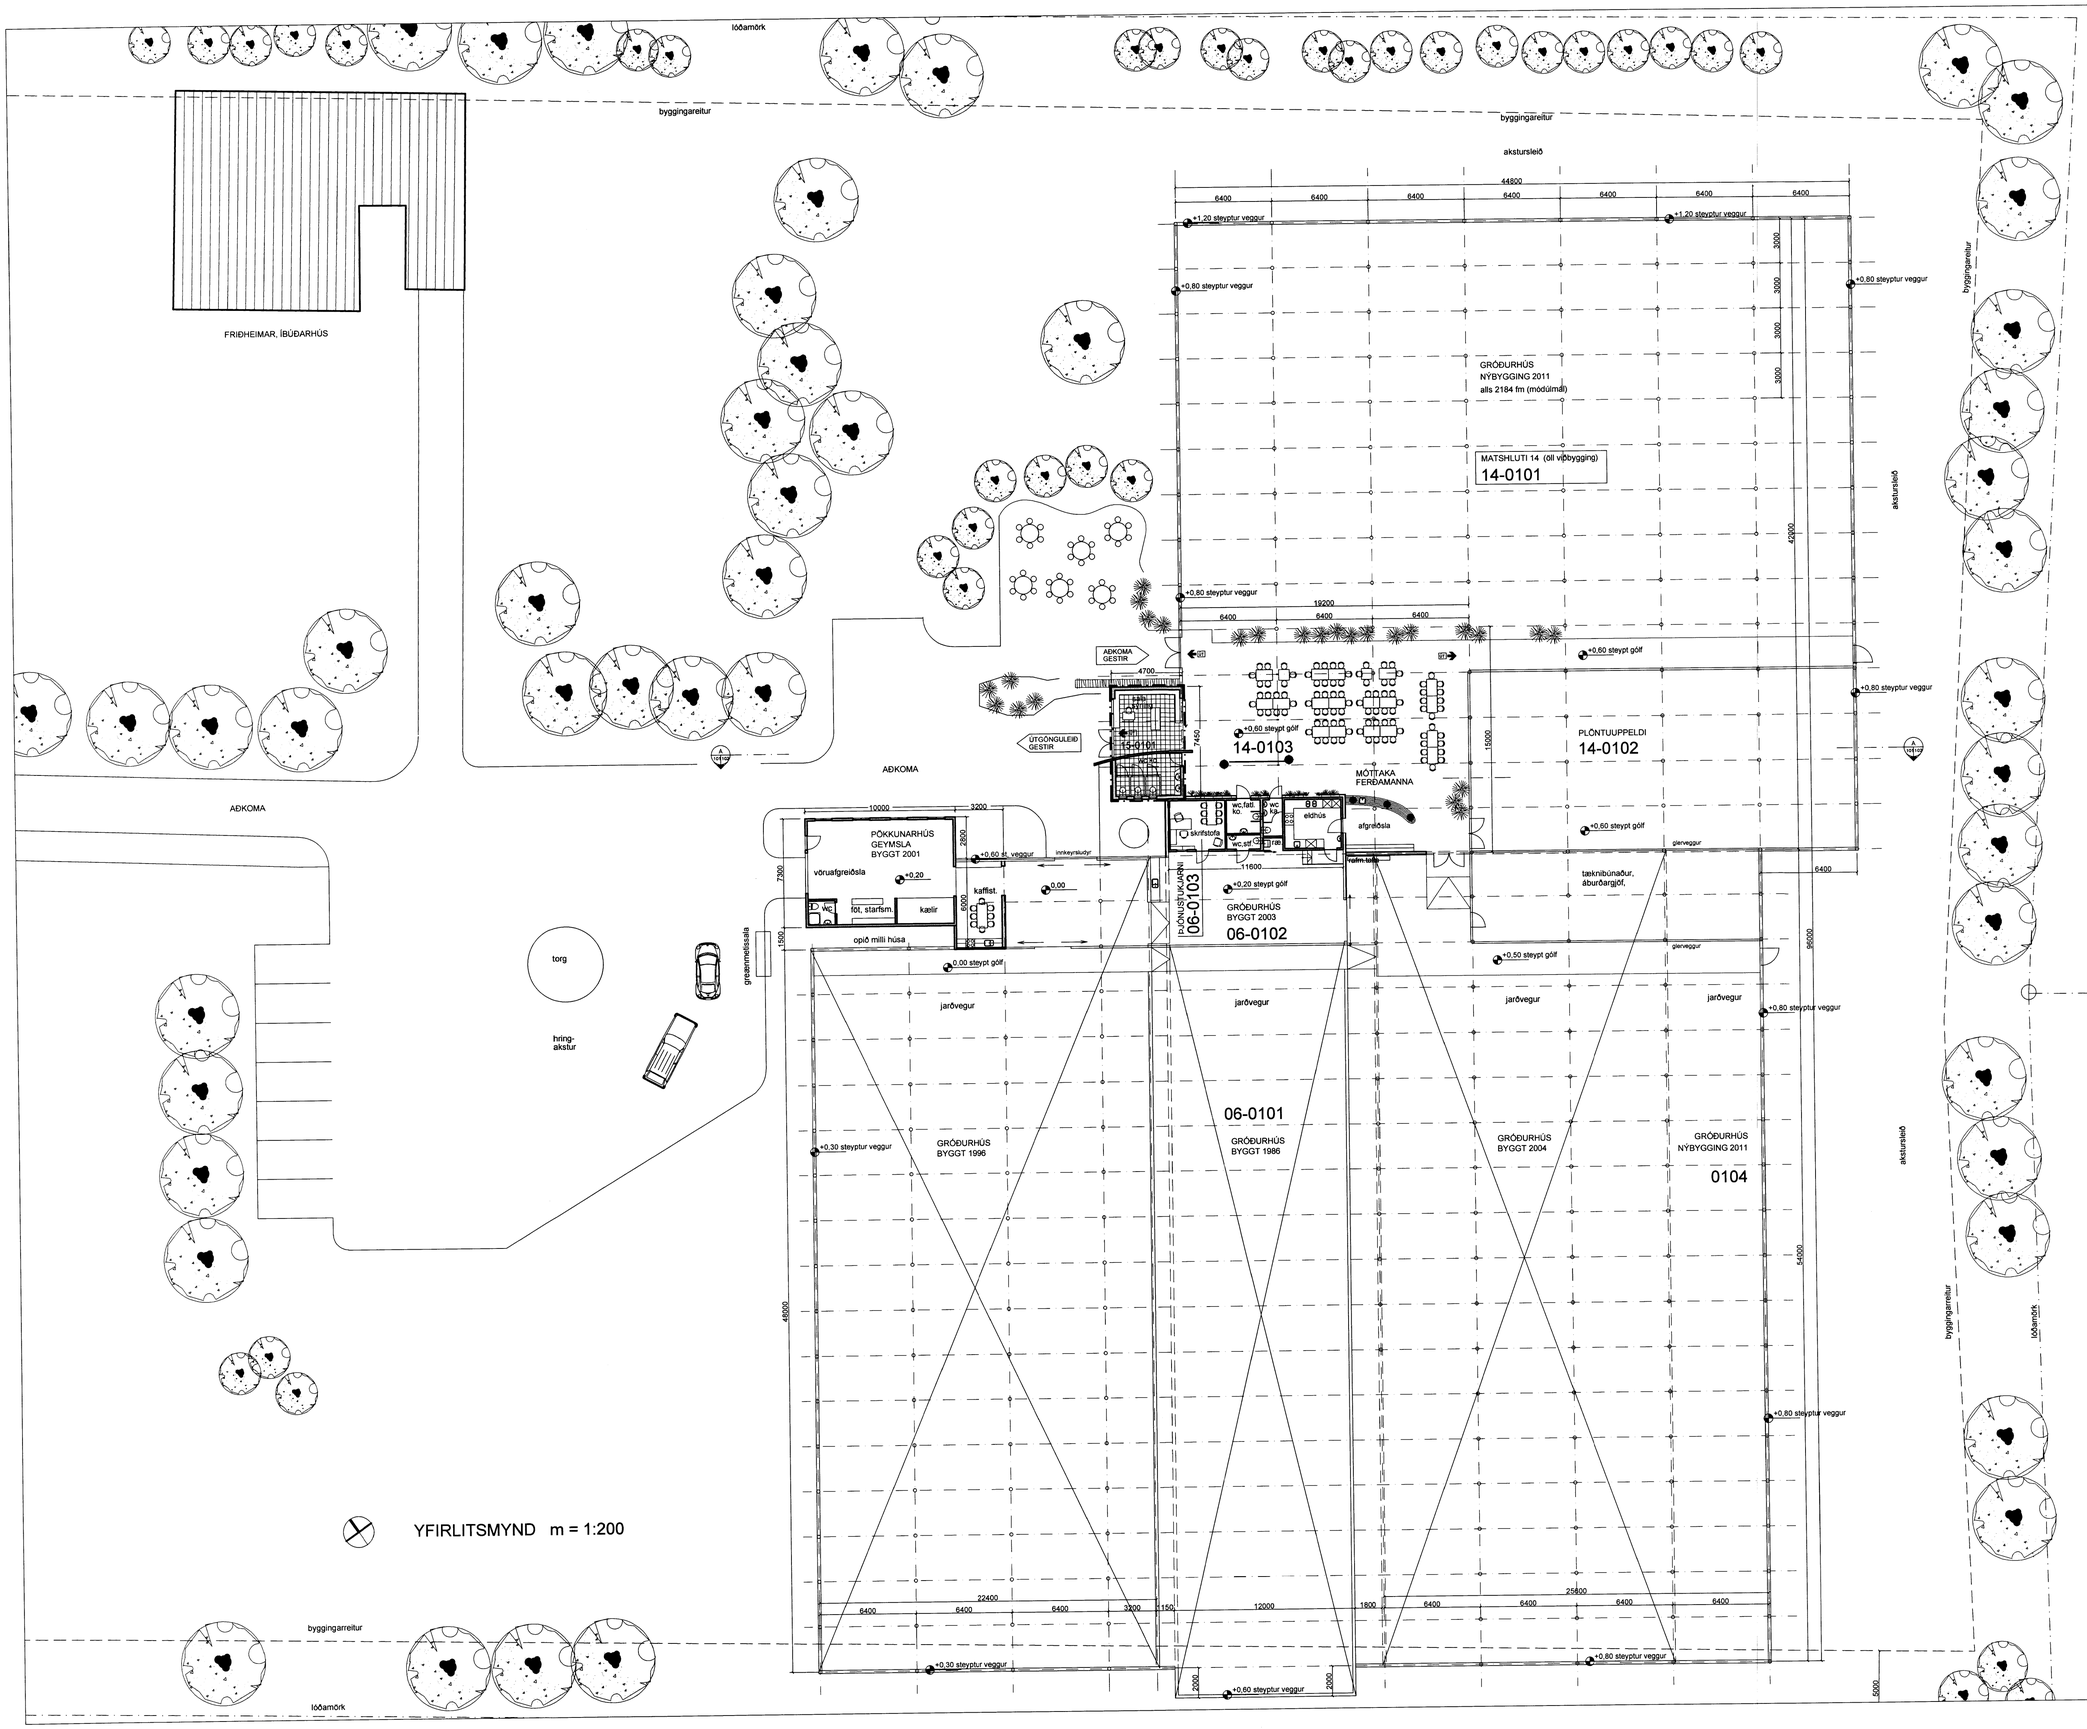

SAMÞYKKT
19. DES. 2012
Byggingarfulltrúi uppsveitum Árnessýslu og Flóahr.

Staðgreinir: 8721-2-00040000
Landnúmer: 167088

UMSÓKN

Sótt er um að byggja viðbygginngu 34,3 fm að grunnfleti við ferðamannaaðstöðu.
Þar verða snyrtingar ásamt sölu- og sýningaraðstaða fyrir minjagripi og framleiðslu Friðheima.

ANNAÐ:
Byggingarlýsing fyrir viðbyggingu sem sótt er um er á aðalteikningu nr. 296-06, dags. 12.12.2012.
Byggingarlýsing fyrir gróðurhús og rými tilheyrandi ferðamannaaðstöðu eru á áður samþykkrum aðalteikningum.

STÆRÐIR VIÐBYGGINGAR

BRÚTTÓRÚMMÁL:	146,2 rm
BRÚTTÓ FLATARMÁL:	34,3 fm

SKÝRINGAR

— · — · — afmörkun viðbyggingar

viðbygging sem sótt er um að byggja: söluaðstaða, snyrtingar,

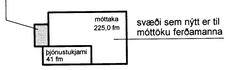

Sjá teikningu nr. 296-106, grunnmynd í mkv. 1:100 sem sýnir viðbyggingu sem nú er sótt um að byggja.

BREYTING:	DAGS:

FRIÐHEIMAR

VERK: REYKHOLTI, BLÁSKÓGABYGGÐ

TEIKNING: viðbygging: söluaðstaða og snyrtingar

EFNI: aðalteikning

MKV: 1:200 YFIRLITSMYND

DAGS: 12.12.2012 NR: 296-105

UNDIRSKRIFT: KT: 240448-2469

ADAMSSON ehf - arkitektastofa
Laugavegi 32b - 101 Reykjavík - sími: 551 1300
netfang: adamsson@simnet.is
Reynir Adamsson arkitekt fai / fssa