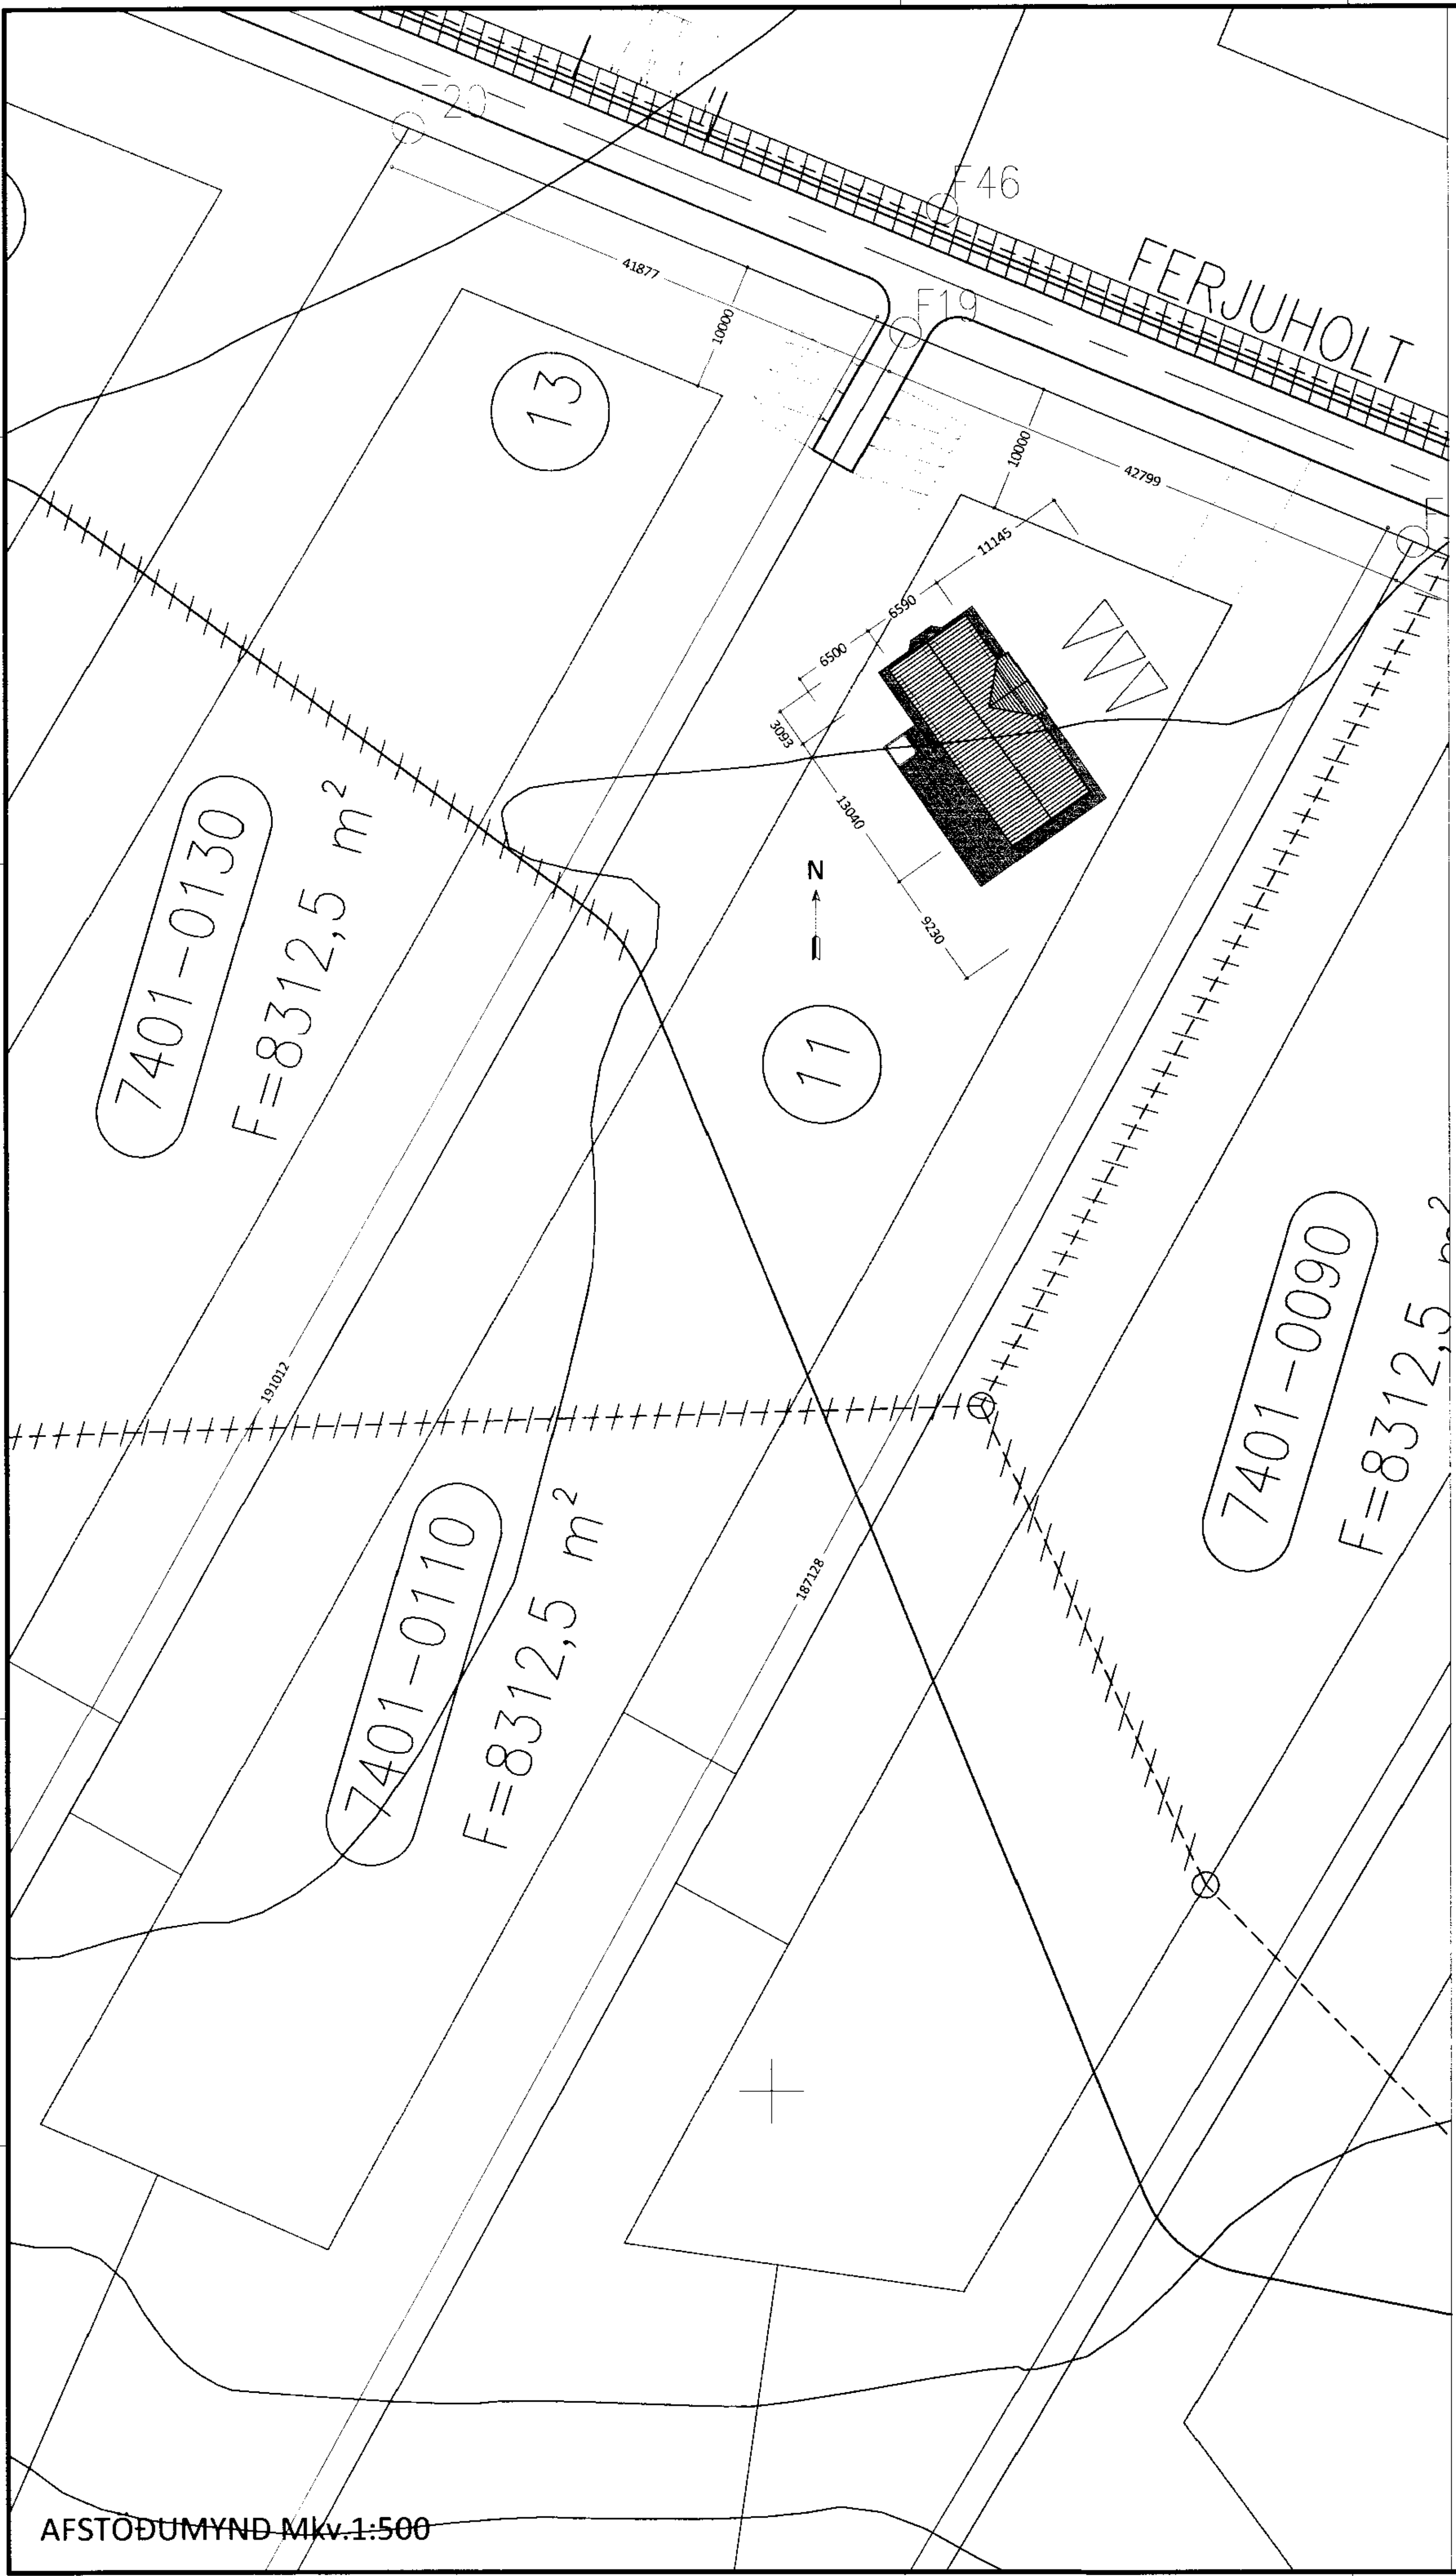

AFSTÖÐUMYND Mkv.1:500

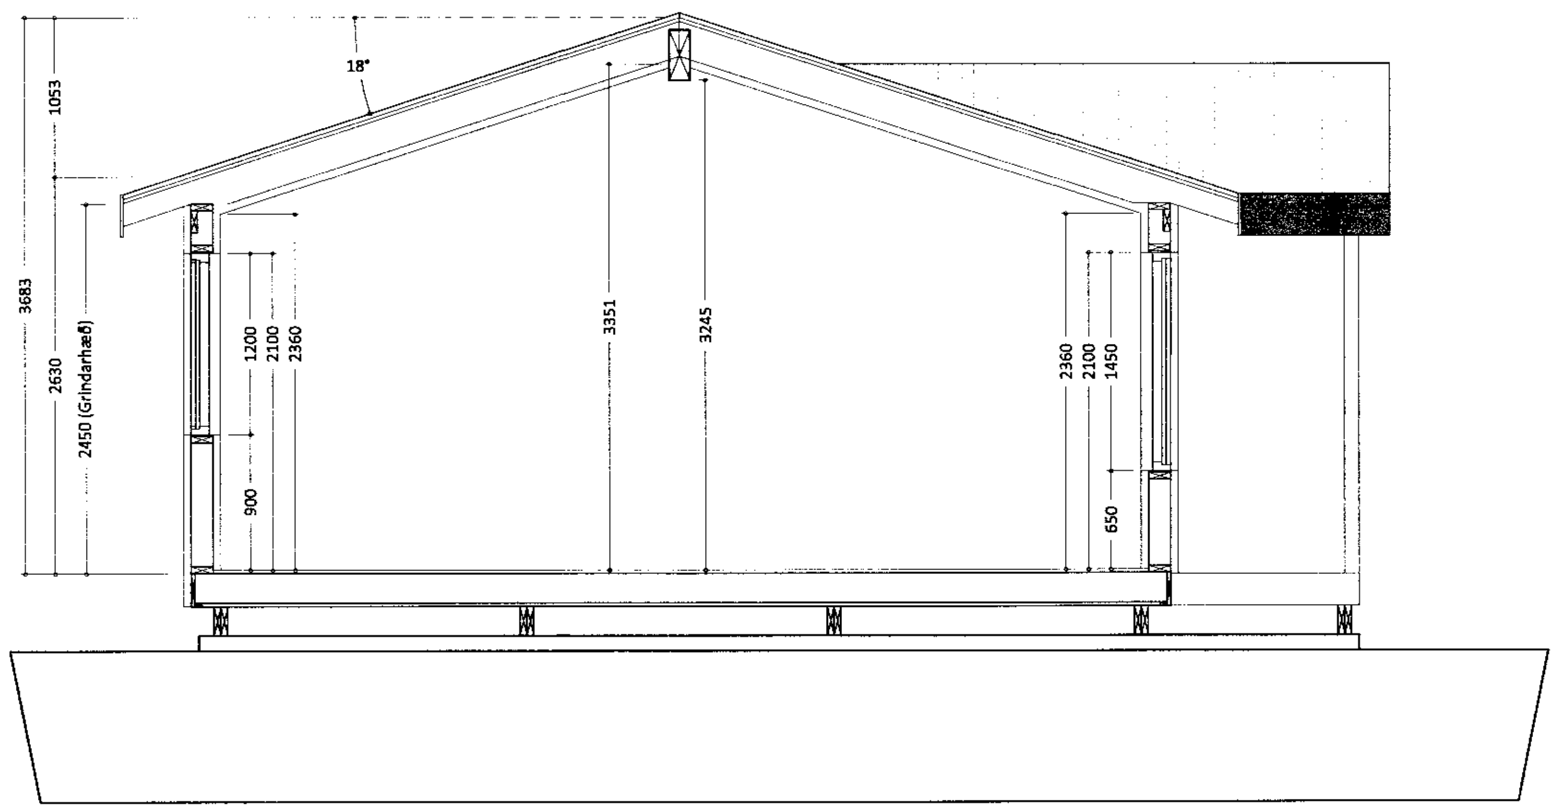

SNIÐ A-A

Mkv. 1:50

BYGGINGALÝSING:

Landnúmer: 186070
Staðgreinir: 8721-1-74010110

Um er að ræða byggingu frístundahúss úr timbri á einni hæð.
Á lóðinni er til staðar hús sem verður fjarlægt.

UNDIRSTÖÐUR / BOTNPLÖTUR:
Gólf hússins er úr timburgrind 45x195, einangrað með 200mm steinull. Undirstöður eru steinsteyptir sökkulveggir.

ÚTVEGGIR:
Útveggir eru úr 150mm timburgrind, einangraðir með 150mm steinull, klæddir að utanverðu með krossvið, loftunargrind og svo plötuklæðningu úr plasti með viðaráferð.
Í kringum aðalhurð komi flísaklæðning.
Að innanverðu komi rakavarnarlag, raflagnagrind og þá plötuklæðning í flokki 2 (EI-30).

ÞAK:
Þakvirki er úr timbri, einangrað með 200mm þakull.
Sperrur klæddar með borðaklæðningu (25x150), þakpappa og málmklæðningu eða sambærilegu.

GLUGGAR OG HURÐIR:
Gluggar og hurðir eru úr við og áli.
Í öllum gluggum er tvöfalt k-gler (einangrunargler).
Björgunarop eru í hverju svefnherbergi, stærð þeirra sé að lágmarki 500mm á breidd og 600mm á hæð, eða skv. teikningu.

UPPHITUN/LAGNIR:
Upphitun hússins verður með ofnakerfi, sem fæðist með heitu vatni framleiddu með rafhitakút.
Lagnir eru staðsettar í lagnagrind í veggjum undir plötuklæðningu.
Lagnaefni skal allt vera vottað af RB.

INNVEGGIR:
Léttir innveggir eru byggðir upp úr 70mm timburgrind er klæðist með plötum beggja vegna og einangrist með 70mm steinull.

BRUNAVARNIR:
Fram kemur á teikningu hvar reykskynjarar, slökkvitæki og björgunarop eru staðsettir.

ANNAÐ:
Fram kemur á teikningum hvar niðurföll eru staðsett.
Fyrir lóðirnar er sameiginlegt frárennsliskerfi og skulu húslagnir tengdar við það.
Endanleg staðsetning, hæðarlega húss og bílastæði ákvarðist í samráði við byggingarfulltrúa.

SAMÞYKKT
11 MAI 2010
Byggingafulltrúi uppsv. Árnessýslu og Flóahr.

STÆRÐIR SVK. SKRÁNINGARTÖFLU:

Flatarmál húss (brúttó):	86,0 m²
Rúmmál húss (brúttó):	344,5 m³

Einstakir byggingahlutar skulu uppfylla eftirfarandi U-gildi samkvæmt byggingarreglugerð:

Gólf..............................0,3 w / m²k
Útveggir........................0,4 w / m²k
Léttir útveggir...............0,3 w / m²k
Gler og karmar..............2,0 w / m²k
Hurðir...........................3,0 w / m²k
Þak...............................0,2 w / m²k

Útgáfa:	Dagsetn:	Af:	Skýring:
Ú1	19.03.10	GRG	Frumútgáfa

CEDRUS EHF.
TEIKNI- OG VERKFRÆÐIÞJÓNUSTA
BAUGSTJÖRN 12, 800 SELFOSS. S: 482-1166
WWW.CEDRUS @ SIMNET.IS S: 863-3004

FERJUHOLT 11
Bláskógabyggð
Frístundahús

Teikninúmer: 100-01

Aðaluppdrættir:

	Mælikvarði:
Afstöðumynd	1:500
Snið og byggingarlýsing	1:50

Hannað: Gísli Rafn Gylfason | Teiknað: Gísli Rafn Gylfason
Dagsetning: 19.03.2010 | Verknúmer: 10 009 | Frumstærð: A2
Ábyrgðarm. og rétthafi: Björgvin Víglundsson 040546-2009