



**SAMÞYKKT**  
 11 MAÍ 2010  
*Rafn Gylfason*  
 Byggingakritrú uppsýr, Amessýslu og Fíðahr.

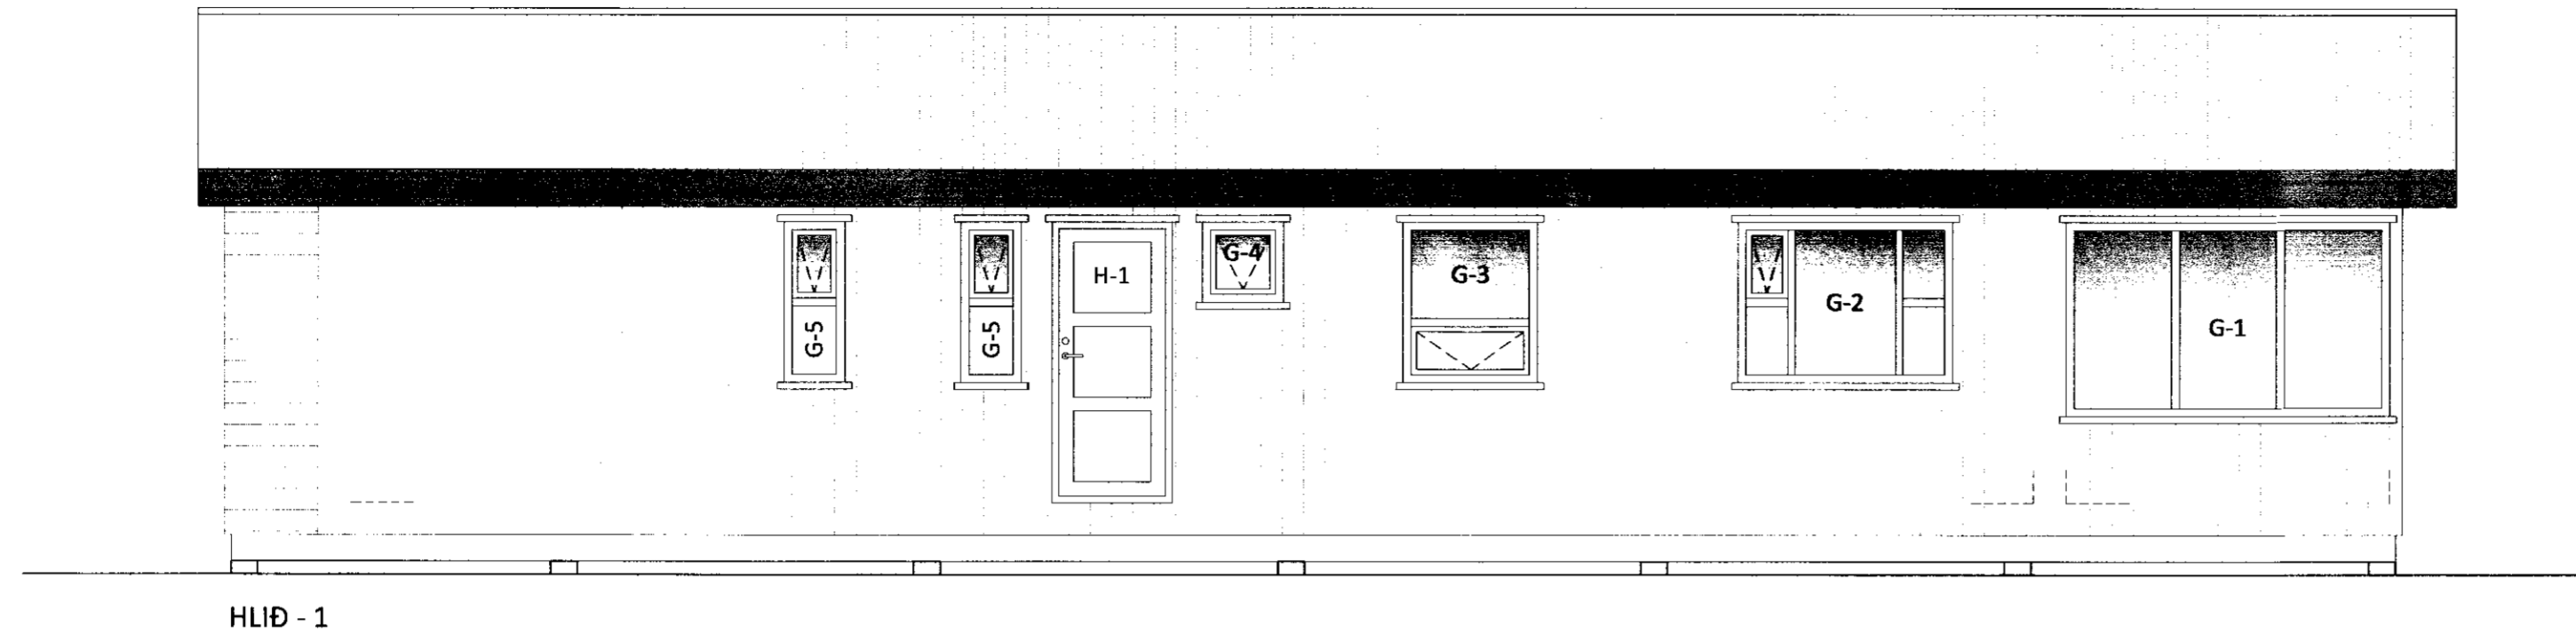


HLIÐ - 1

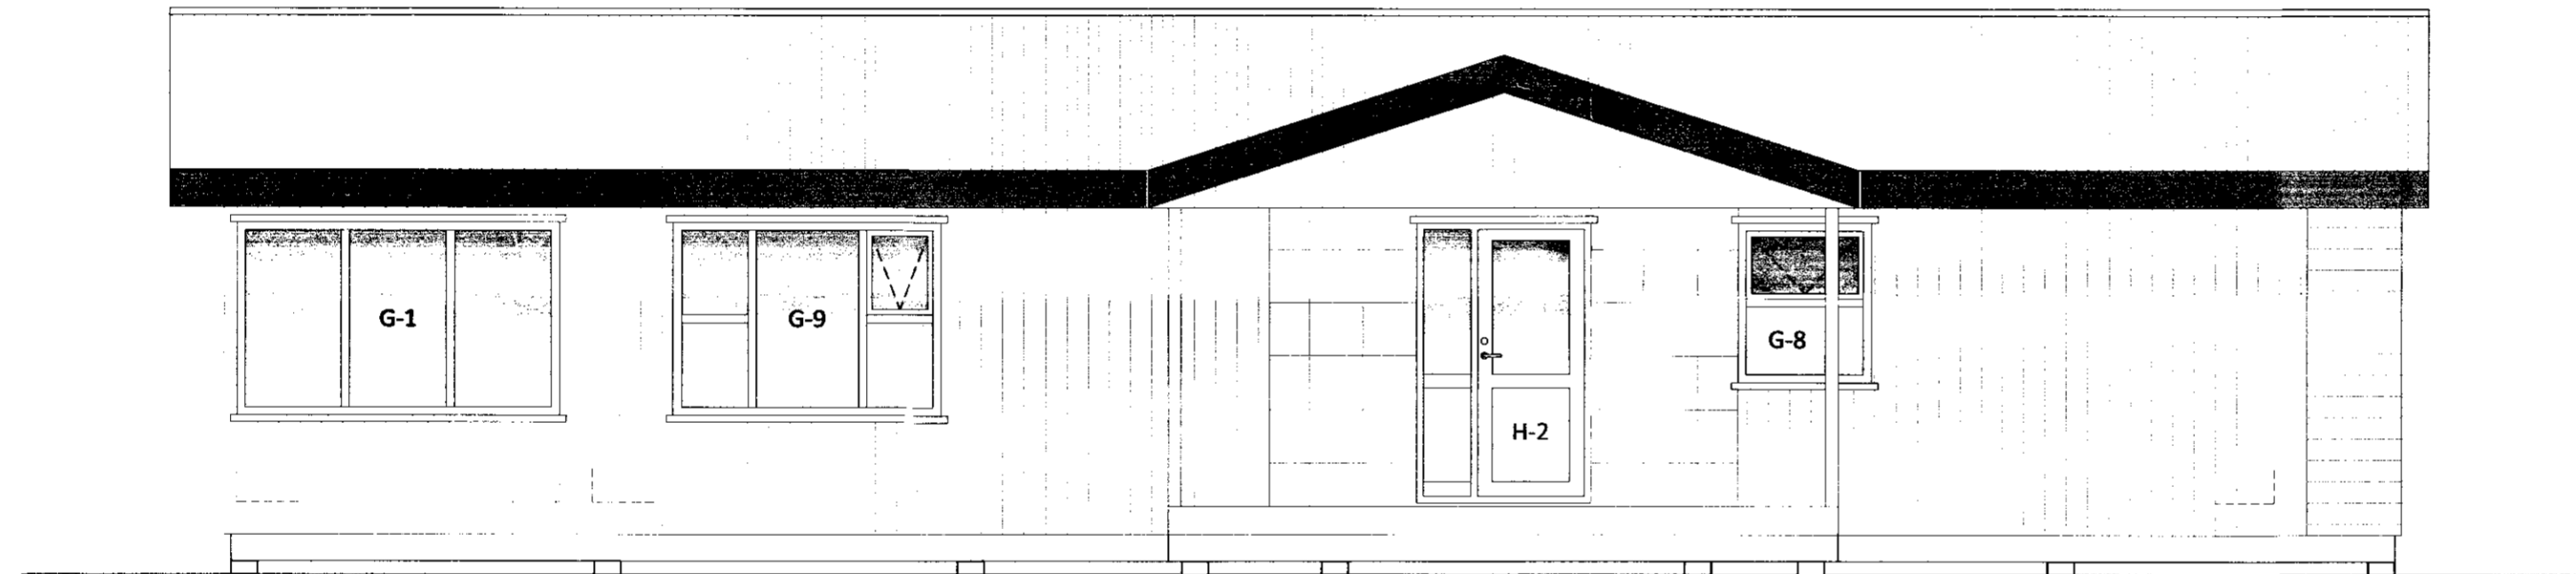

HLIÐ - 3



HLIÐ - 2

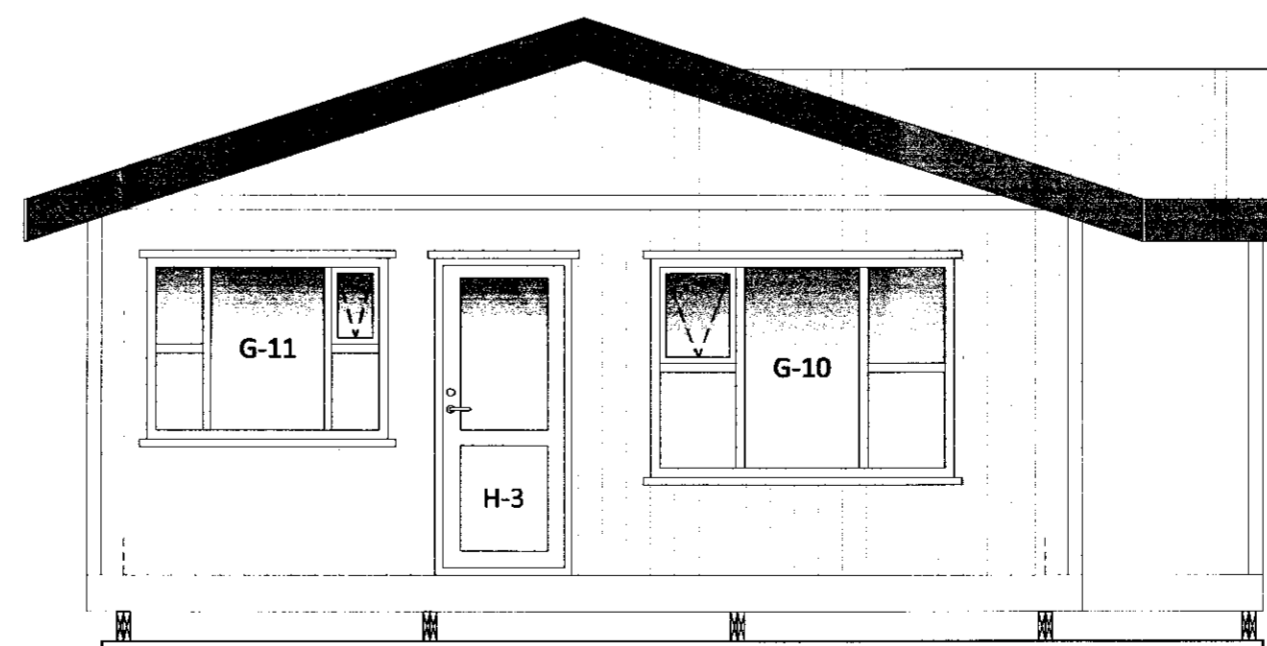

HLIÐ - 4

Út	19.03.10	GRG	Frumútgáfa
Útgáfa:	Dagsetn:	Af:	Skýring:

**CEDRUS EHF.**  
 TEIKNI- OG VERKFRÆÐIÞJÓNUSTA  
 BAUGSTJÓRN 12, 800 SILFÖSS, S: 482-1166  
 WWW.CEDRUS @ SIMNET.IS S: 863-3004

FERJUHOLT 11  
 Bláskógabyggð  
 Frístundahús

Teiknínúmer:  
**100-03**

Aðaluppdrættir:  
 Ásýndir

Mælikvarði:  
 1:50

Hannað: Gísli Rafn Gylfason	Teiknað: Gísli Rafn Gylfason
Dagsetning: 19.03.2010	Verknúmer: 10 009
Ábyrgðarm. og réttthafi: Björgvin Vígundsson	Frumstærð: A2
	040546-2009