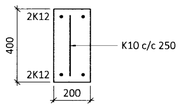

SNIÐ A 1:20

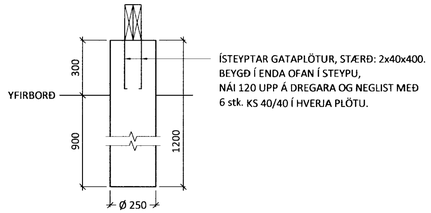

SNIÐ B 1:20

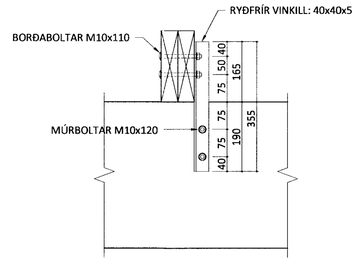

FESTING F0 1:10

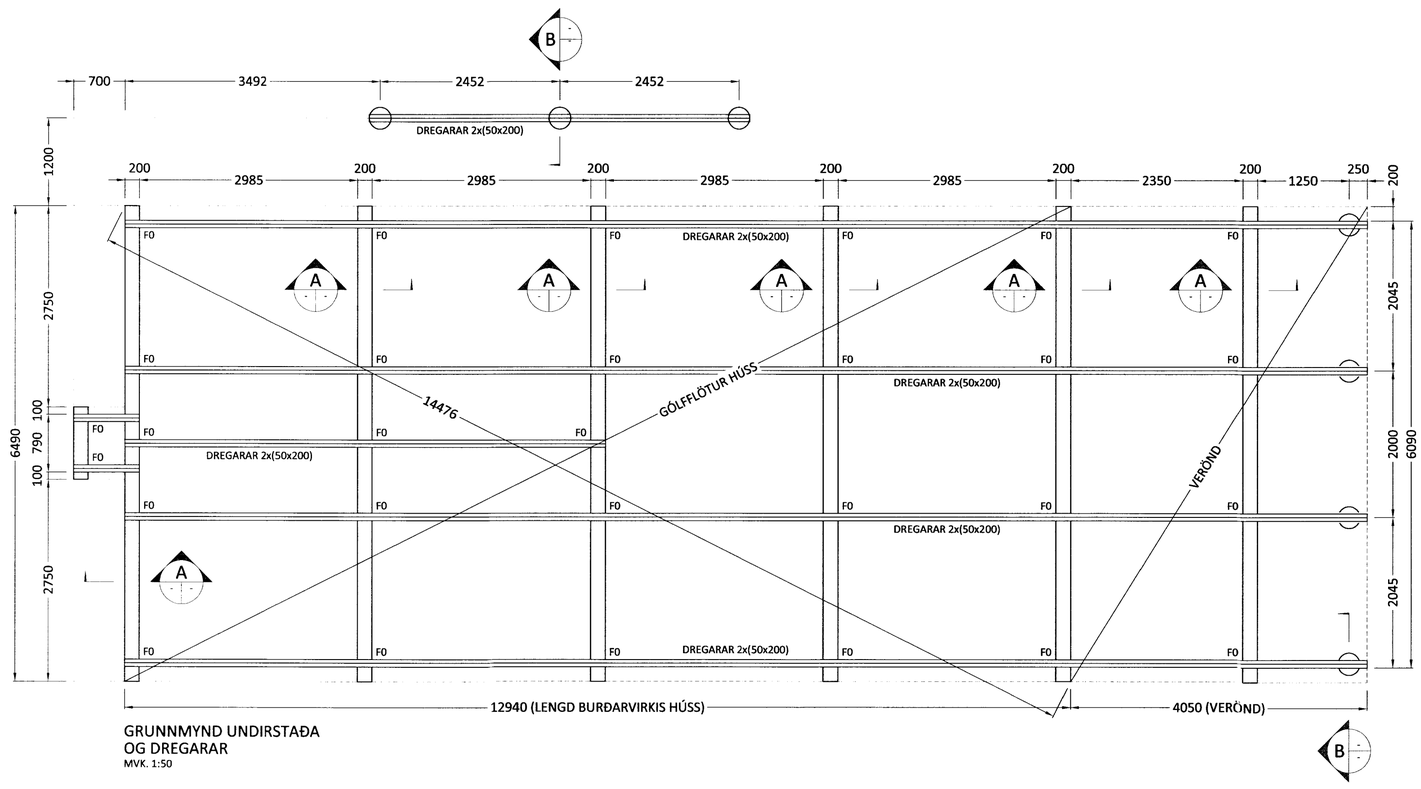

GRUNNMYND UNDIRSTAÐA
OG DREGARAR
MVK. 1:50

MÓTTEKIÐ
05 JÚLÍ 2010
Byggingafulltrúi uppsv. Árnessýslu og Flóahr.

ALMENNT:
Öll mál skulu staðfest skv. aðaluppdráttum.
Ef misræmi er, skulu aðaluppdrættir vera ráðandi, þó ber að láta hönnuði vita af misræmi.

UNDIRSTÖÐUR:
Allir sökkulveggir séu 200mm þykkir, nema annað sé tilgreint / málsett á teikningum.

Steypa: C25/30
Bendistál: B500C

Frágangur sökkulskauta sé í samræmi við reglur viðkomandi veitustofnunar.

FESTINGAR:
Gólfbitar festist við dregara með 1 stk. BMF 250 þakásankeri, negling: 5 stk. KS 40/40 í hvorn væng. Þessi festing komi við gafla og svo á þriðja hvern gólfbita þar á milli.

AÐRAR FESTINGAR SJÁ SÉRTEIKNINGAR.

ÖLL MÁL ERU Í MM NEMA ANNAÐ SÉ TILGREINT !!

Útgáfa:	Dagsetn:	Af:	Skýring:
Ú1	02.04.10	GRG	Frumútgáfa

CEDRUS EHF.
TEIKNI- OG VERKFRÆÐIÞJÓNUSTA
BAUGSTJÖRN 12, 800 SELFOSS, S: 482-1166
WWW.CEDRUS @ SIMNET.IS S: 863-3004

FERJUHOLT 11
Bláskógabyggð
Frístundahús

Teiknínúmer: 120-01

Burðarvirki:
Undirstöður og dregarar
Skýringar

Mælikvarði: 1:50

Hannað:	Gísli Rafn Gylfason	Teiknað:	Gísli Rafn Gylfason
Dagsetning:	02.04.2010	Verknúmer:	10 009
Frumstærð:	A2		
Ábyrgðarm. og rétthafi:	Valur Arnarson V.A.		051073-5099