


Samp. 26/19 2000  
 Hermannsson

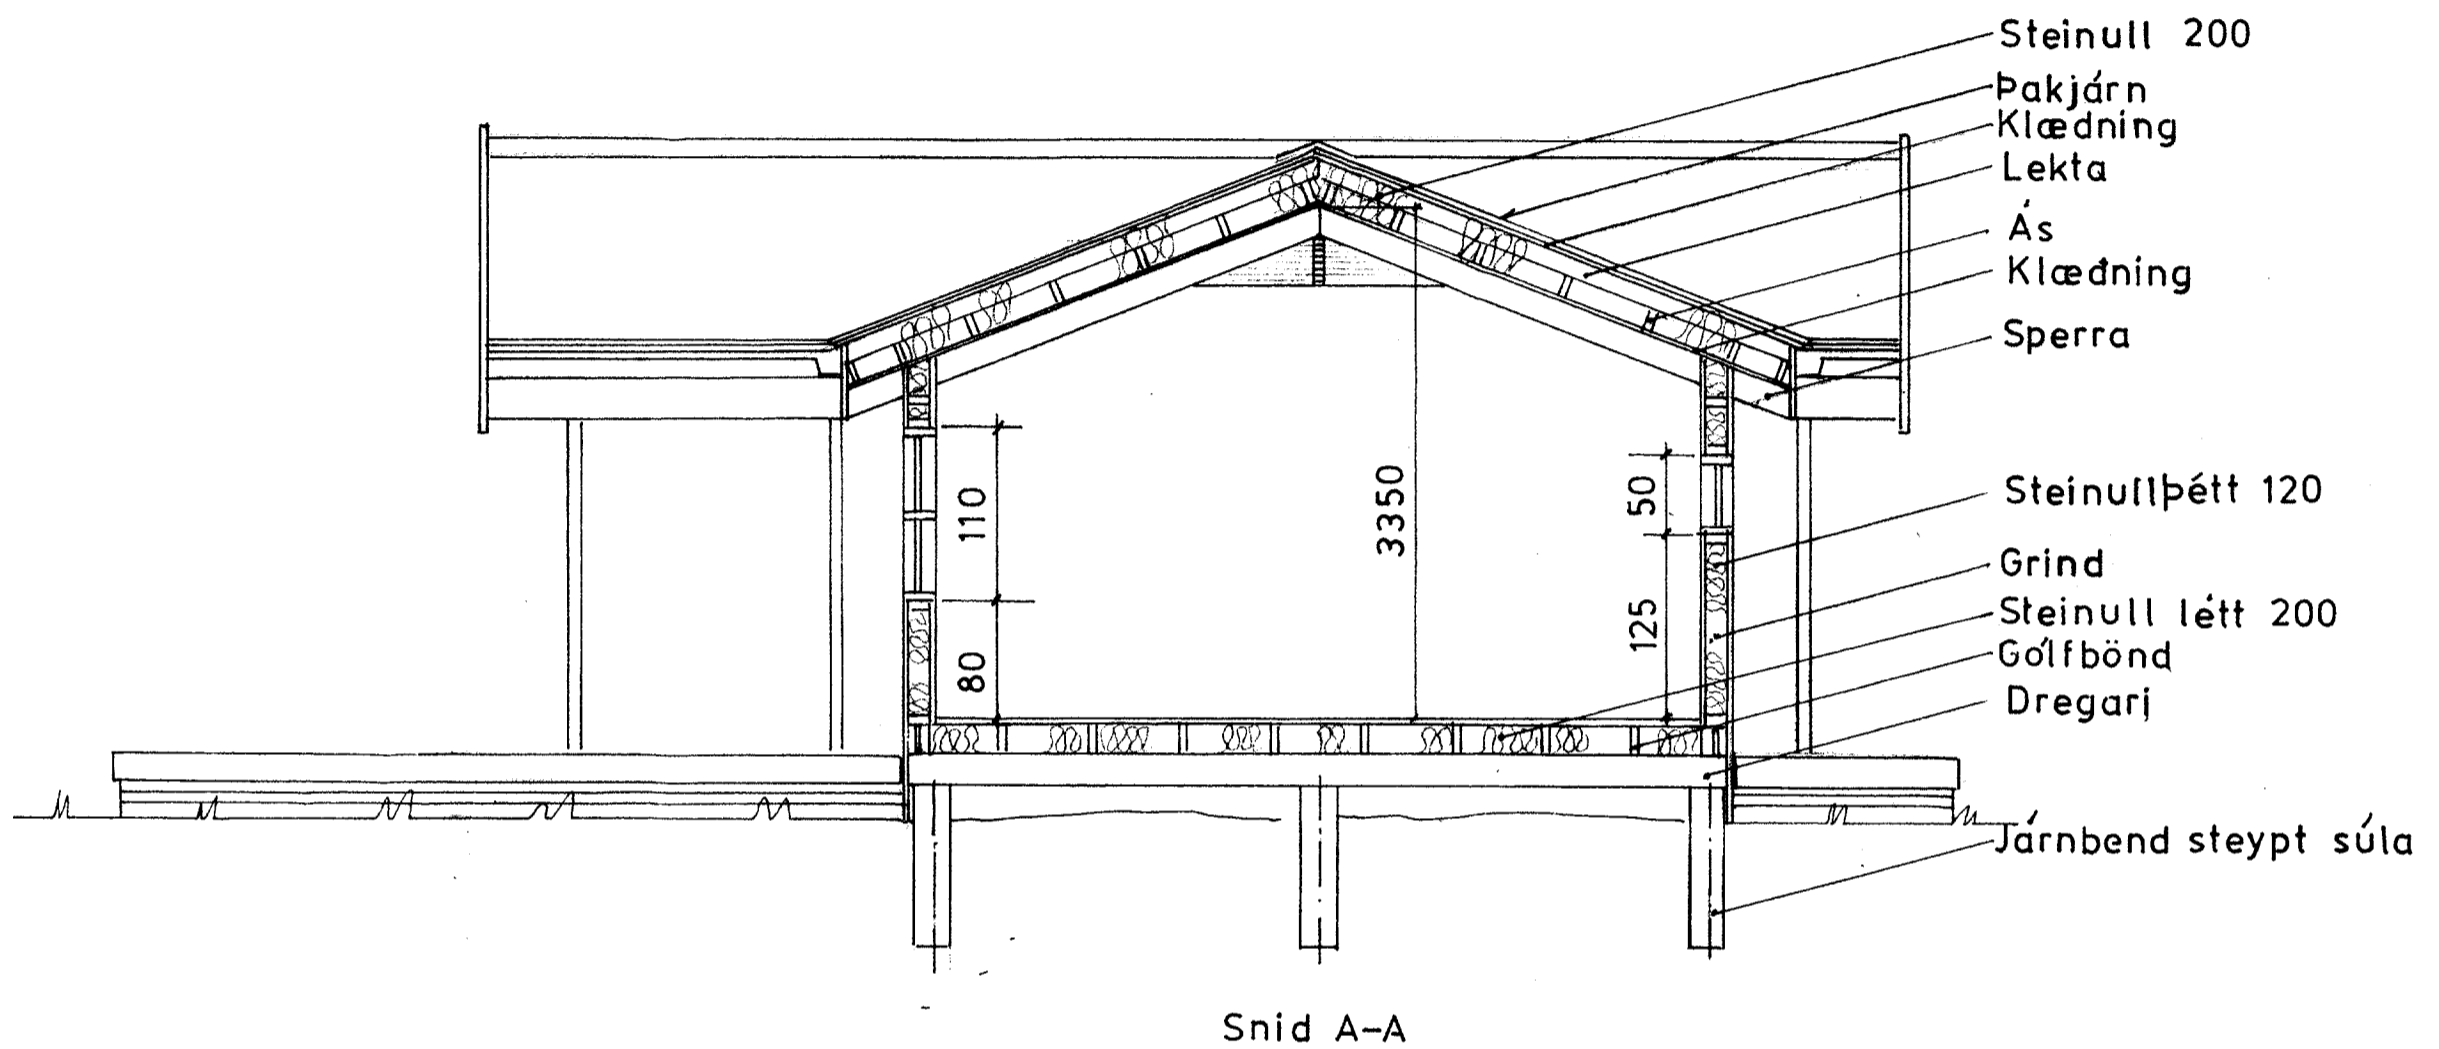

Mkv.: 1:50 Dags. júlí'00	Sumarhús í landi Miðfells, Þingvallahreppi, Árnessýslu. Stendur á lóð nr. 8 við Furulund. Eigandi: Þorlákur Hermannsson kt. 230146 2849, Frostafold 14, 112 Rvk.	TEIKNIVANGUR
Nr. 121-2A	Snid	<i>Hermannsson</i> 201032-4829