
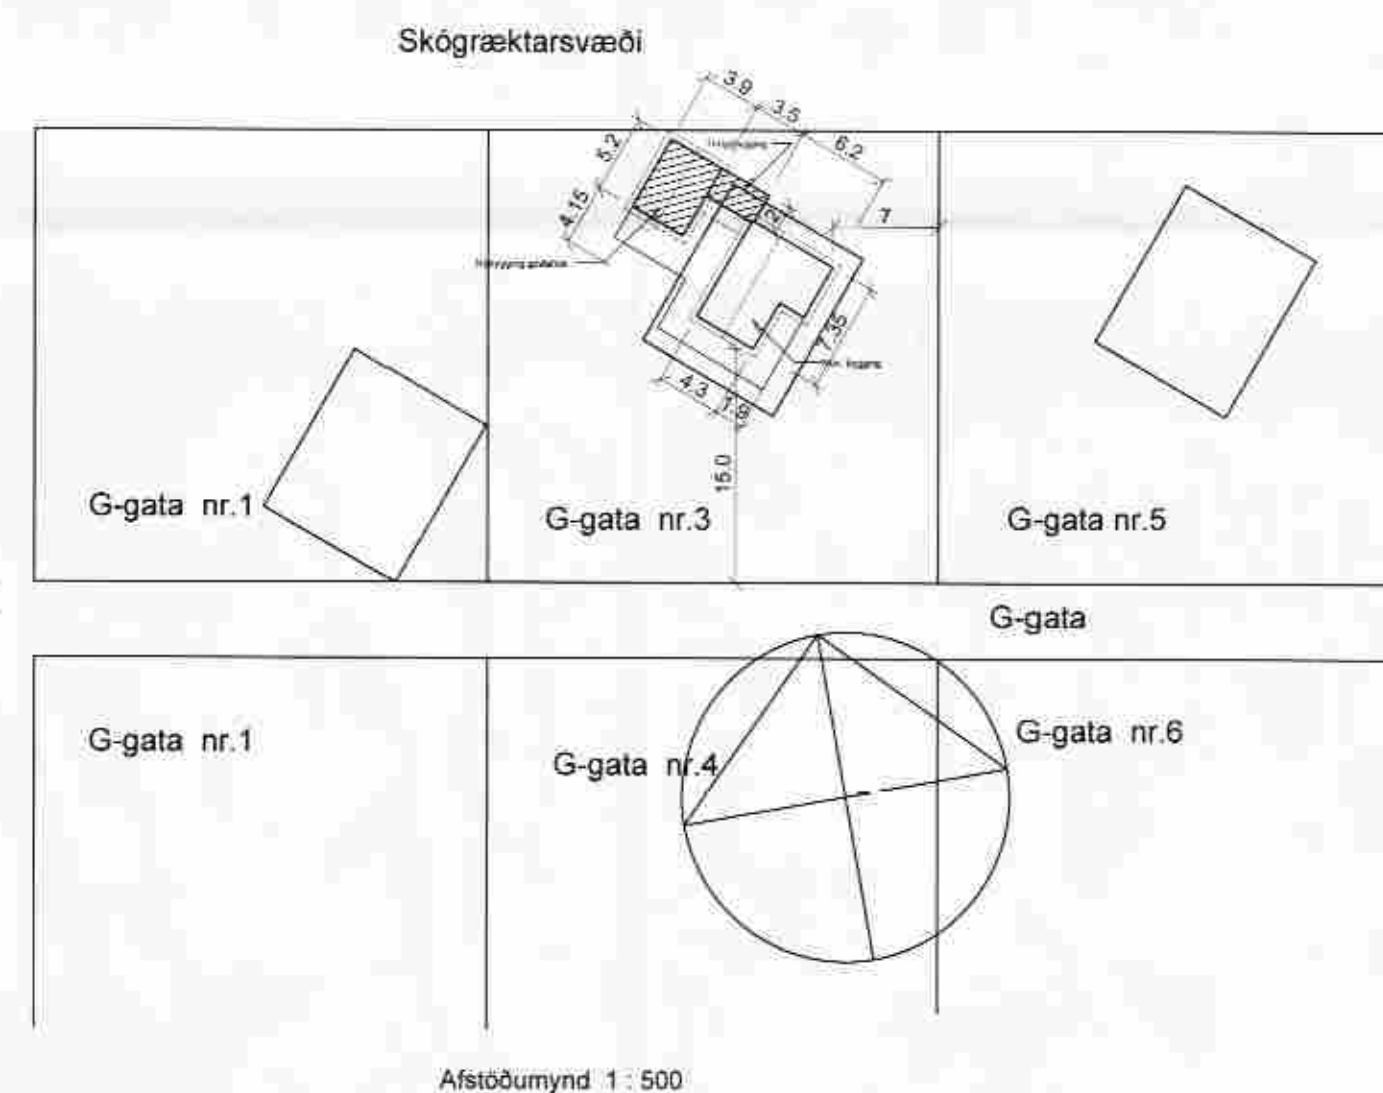
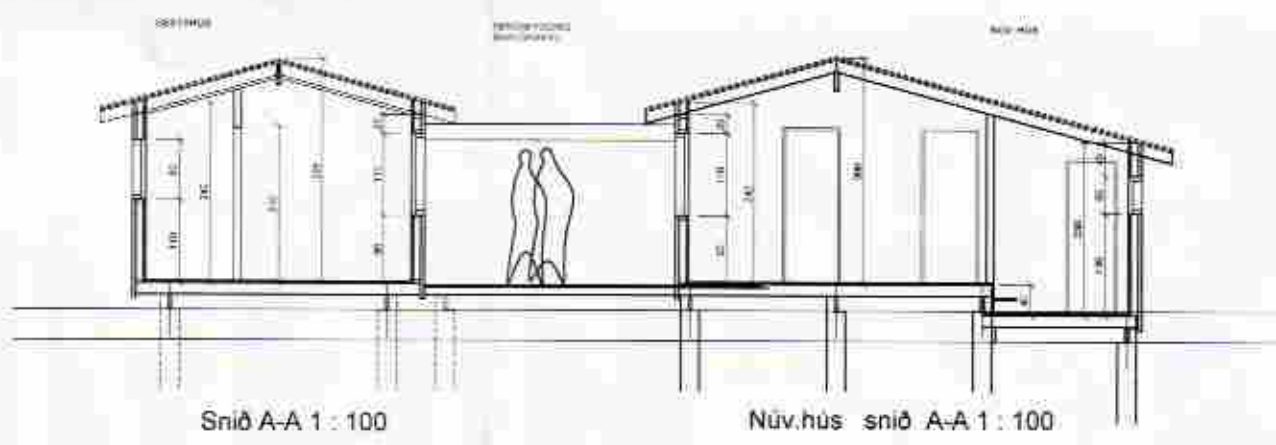
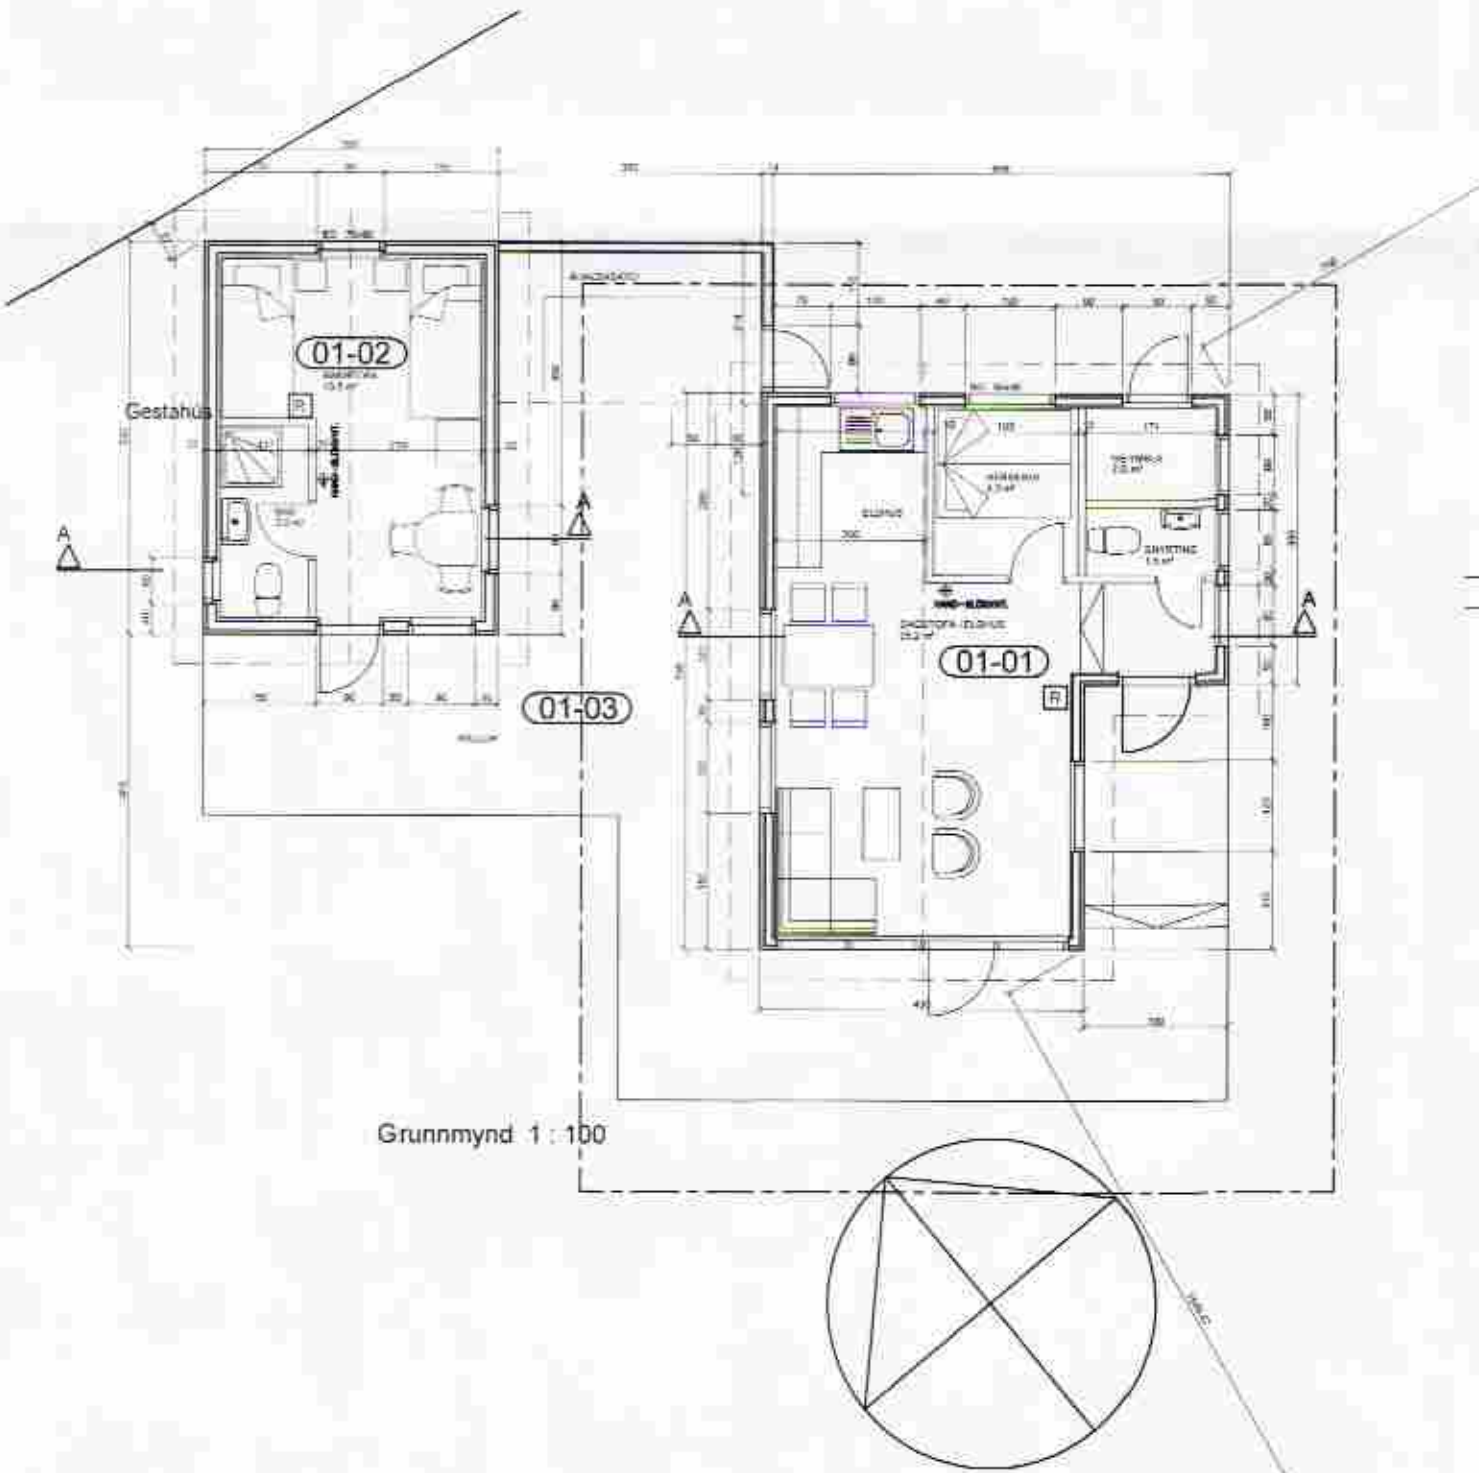
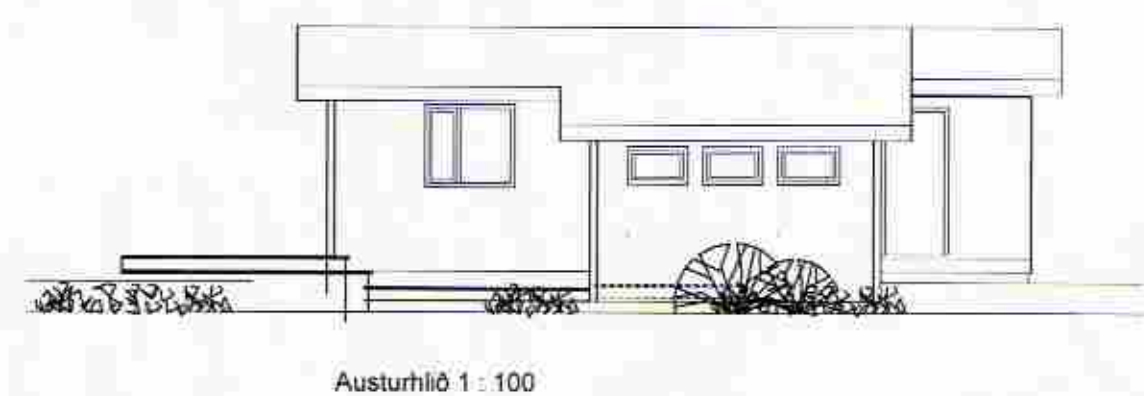
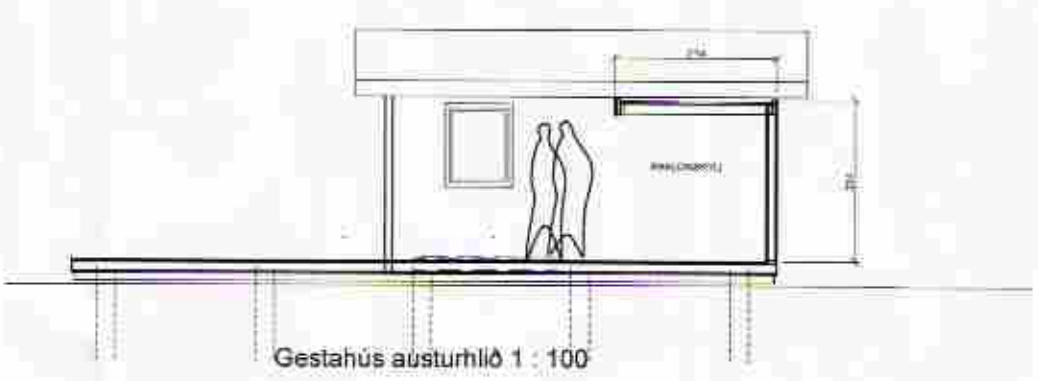
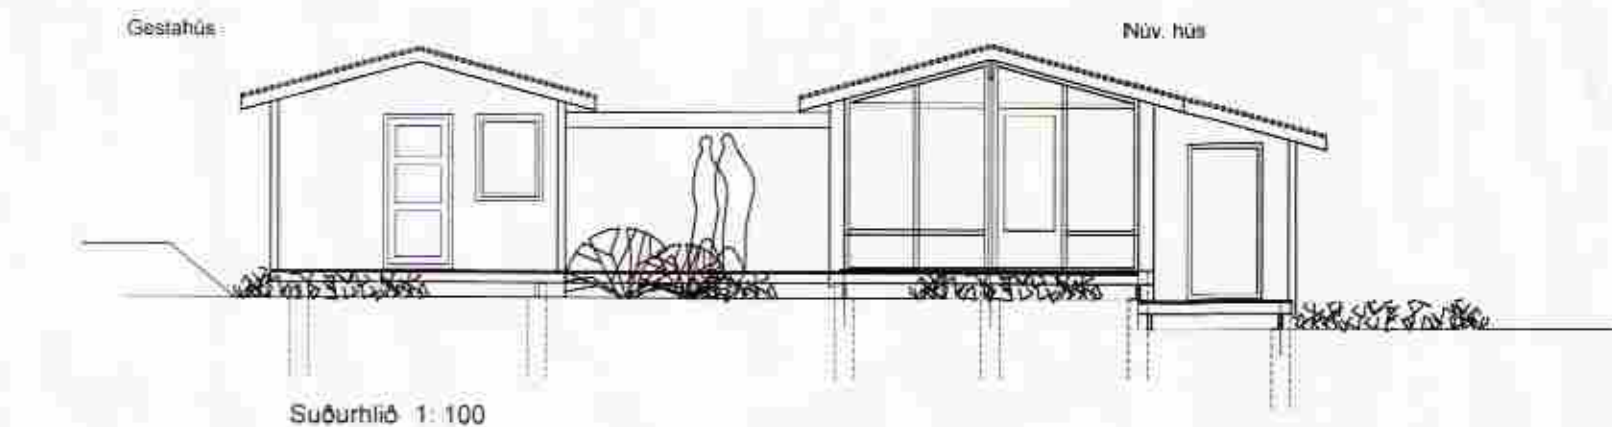
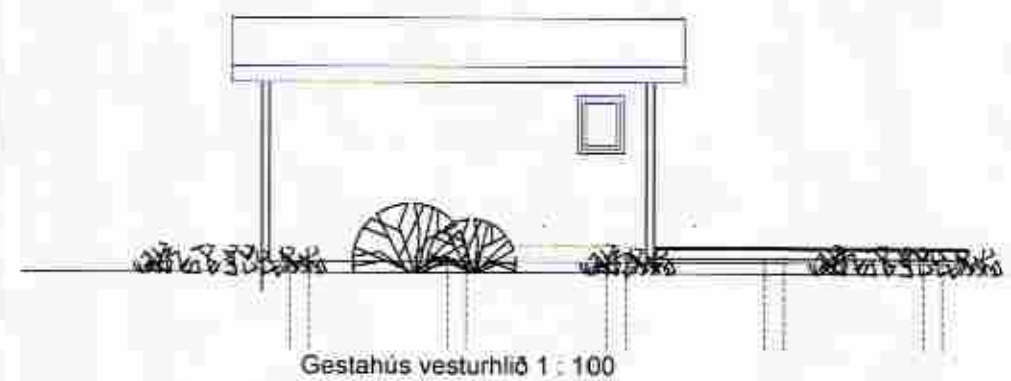


SAMPYKKT
22 AUG. 2008
Algi Kjartan
Byggingafræði uppáv. Áfessýslu og Flóahv.

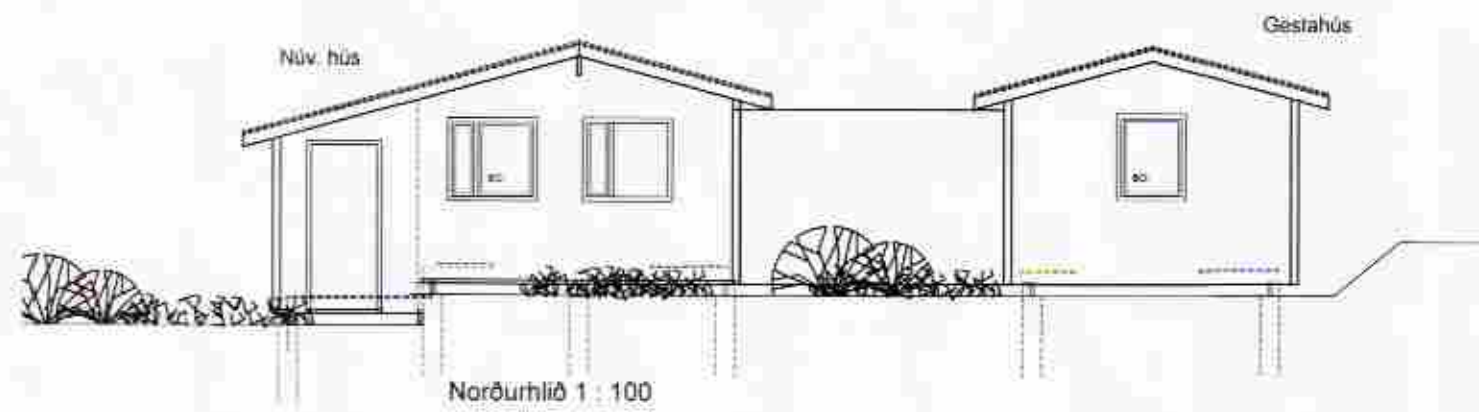

GESTAHÚS LYSING:

ÞAK:
BARKJARN
ÞAKPAPPI
KLÆDNING 25 x 150 mm FURA
STEINULL 125 mm ÞÉTTULL
RAKAVÖRN
PANELL EÐA KRÖSSVIÐUR
SPERRUR 48 x 198 mm C/C 60 sm.
VEGGIR:
GRIND 48 x 120 mm
EINANGRUN 100 mm STEINULL
KLÆTT UTAN MED LÁRÉTTRI VATNSKLÆDNINGU
KLÆTT INNAN MED VIÐARÞYLIJUM
GÓLF:
22 mm RAKAPÉTTAR SPÓNAPLOTUR
RAKAVÖRN
STEINULL 150 mm
MÚSANET EÐA GATAÐ BLIKK
GÖLFBITAR 50 x 150 mm C/C 40CM
DREGARAR 2 x 50 x 200 mm (skrúfaðir saman)
GEGNVARÐIR STAURAR EÐA STEINSTEYPA
STÆRÐIR:
20,28 m²
54,55 m²

ÁHALDAHÚS LYSING:

ÞAK:
3 LÖG ÞAKPAPPI
KLÆDNING 25 x 150 mm FURA
SPERRUR 48 x 145 mm C/C 60 sm.
VEGGIR:
GRIND 48 x 95 mm
KLÆTT UTAN MED LÁRÉTTRI VATNSKLÆDNINGU
KLÆTT INNAN MED VIÐARÞYLIJUM
GÓLF:
22 mm RAKAPÉTTAR SPÓNAPLOTUR
MÚSANET EÐA GATAÐ BLIKK
GÖLFBITAR 50 x 150 mm C/C 40CM
DREGARAR 2 x 50 x 200 mm (skrúfaðir saman)
GEGNVARÐIR STAURAR EÐA STEINSTEYPA
STÆRÐIR:
7,8 m²
16,7 m²

SAMRÆMA SKAL ÚTLIT GESTAHÚSS, ÁHALDAHÚSS OG NÚV. HÚSS, BÆÐI VARÐANDI FRÁGANG OG LITI. FRÁRENNSLI TENGIST VIÐ NÚV. ROTBRÓ. SJÁ REGLUGERÐ HEILBRIGISETLITIS RÍKSINS NEYSLUVATN ER ÚR VEITUKERFI FYRIR SVÆÐIÐ.

VERKEFNI	GAÐS. Des. 2008	VERK.NR.
Fristundahús G-gata nr. 3 Miðdal í Laugardal	HR 04.07.2008 30.07.2008	TEKNI. Á.Ú.
Grunnmynd, snið og útlitsmyndir 1 : 100 Afstaða 1 : 500		TEKNI.NR. AF 1
ARKO		101
170441-4519		SÍMI 8992943
ÁSMUNDUR JÓHANSSON		NETFANG asj@r.is