



SAMPYKKT  
 22 APR. 2013  
*Ólafur Kjalason*  
 Bygginga- og innviðuneyðingarmáttáknun og Flóahættu

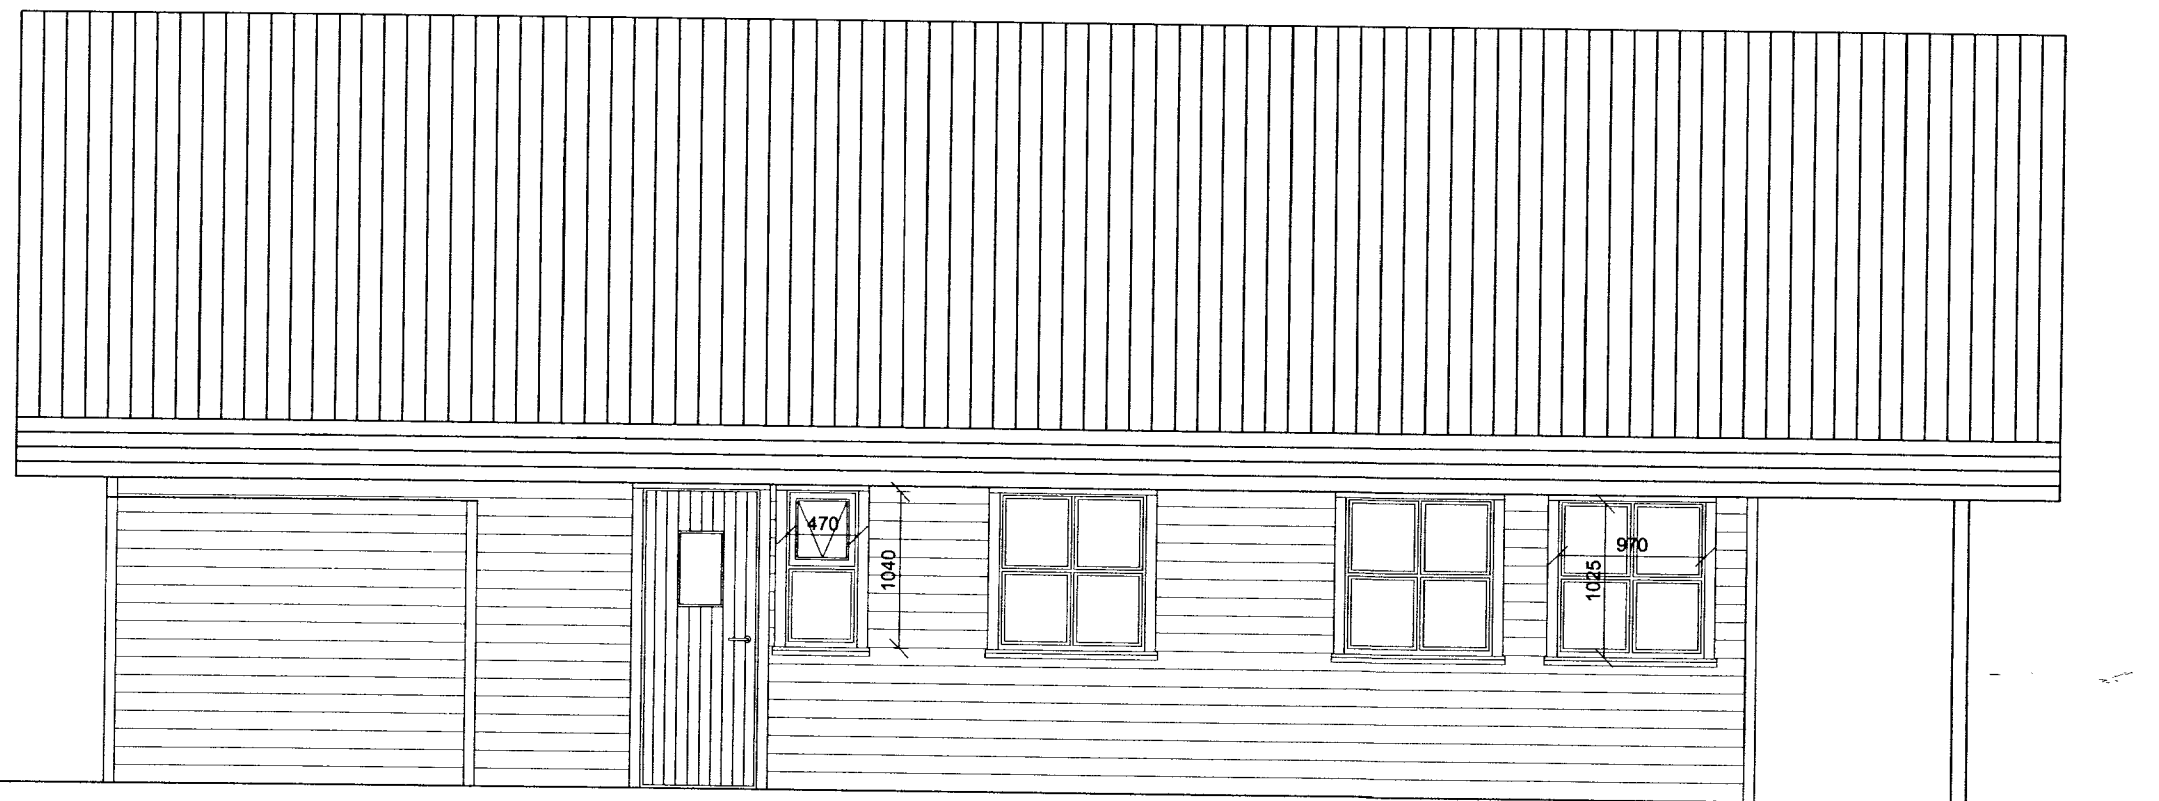

Vesturhlíð efir stækkun

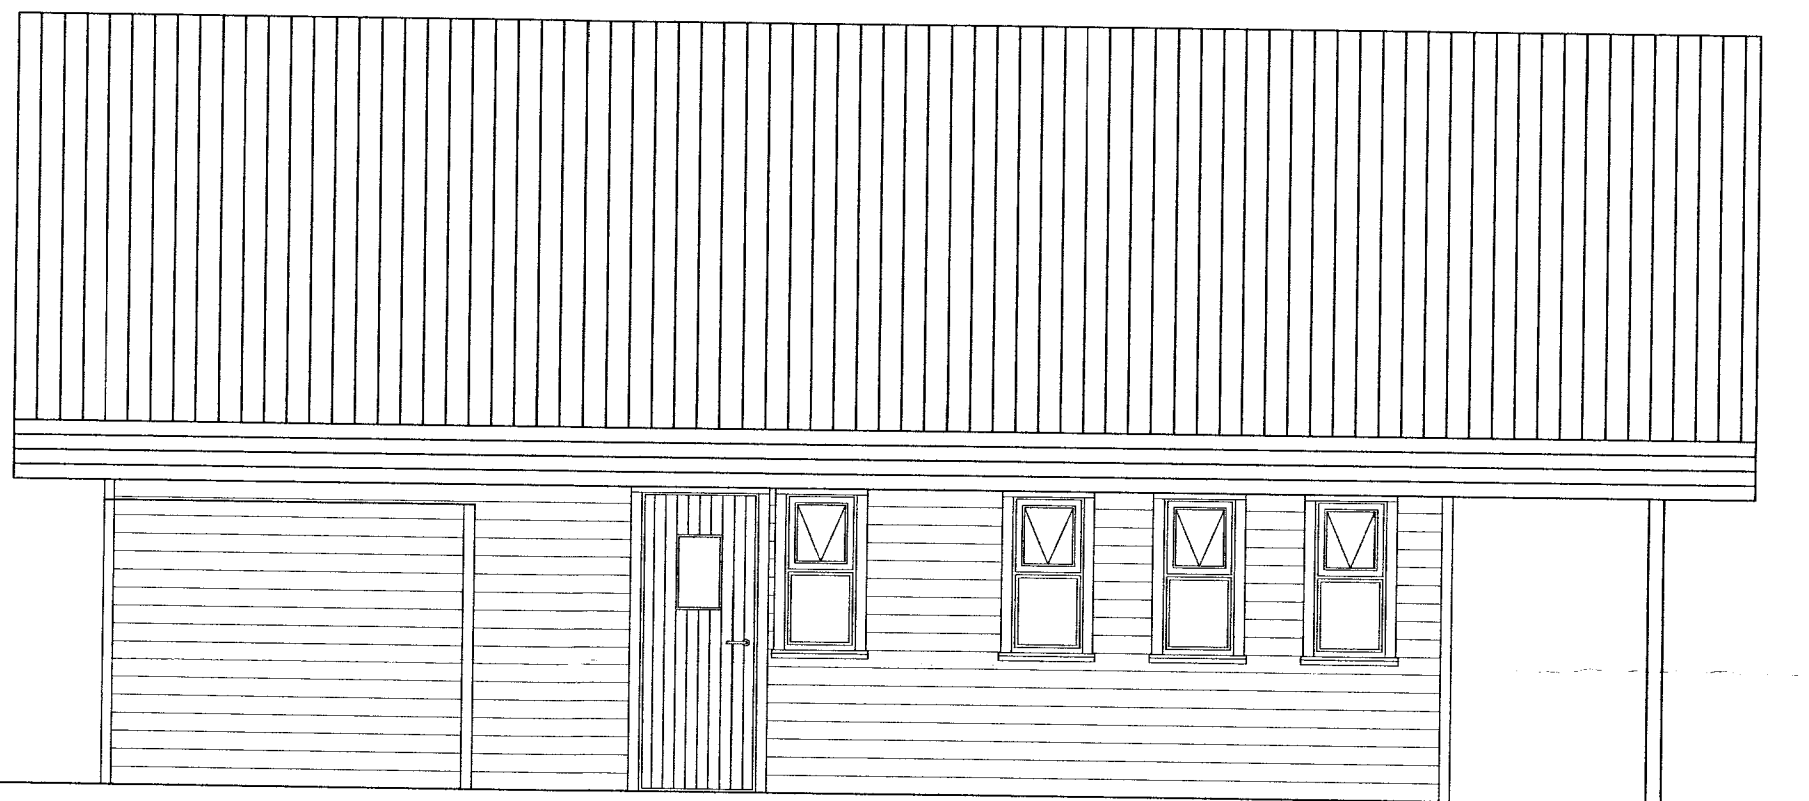

Vesturhlíð fyrir stækkun



Austurhlíð efir stækkun



Austurhlíð fyrir stækkun

<b>Gunnarsbraut 16, Bláskógarbyggð.</b>		<b>2</b>
Landnr. 179295	Matshluti 01	
Útlit fyrir og eftir breytingu		Dagsetn: mars 2013
<i>Ólafur Kjalason</i>		Mælikvarði: 1:50
Svanlaugur Sveinsson, kt. 250147-3099, Skipalón 26, 220 Hafnarfirði, sími 555-4032, svsv@internet.is		