

SAMPYKKT

11 FEB. 2009

Rúni Guðmundsson
Byggingaálftrúi uppáv. Ámessýslu og Flóahv.

Skráningartafla: Gerði, Bláskógabyggð

Reikna Landnúmer: 167396 Staðgreinir: 8721-1-64100160
Matshlutanúmer: 02


Reikningi lokið Skrásetjari: Jón Friðrik Matthíasson
Kennitala: 021171-5069
Dags.: 3.2.2009

Prenta

Brúttóflötur: 122,7 m²
Brúttó rúmmál: 472,4 m³

Birt flatarmál: 122,7 m²
Skiptarúmmál: 387,995 m³

Útgáfa: 4.01b
© 1998 Fasteignamat ríkisins, Borgartúni 21, 105 Reykjavík.

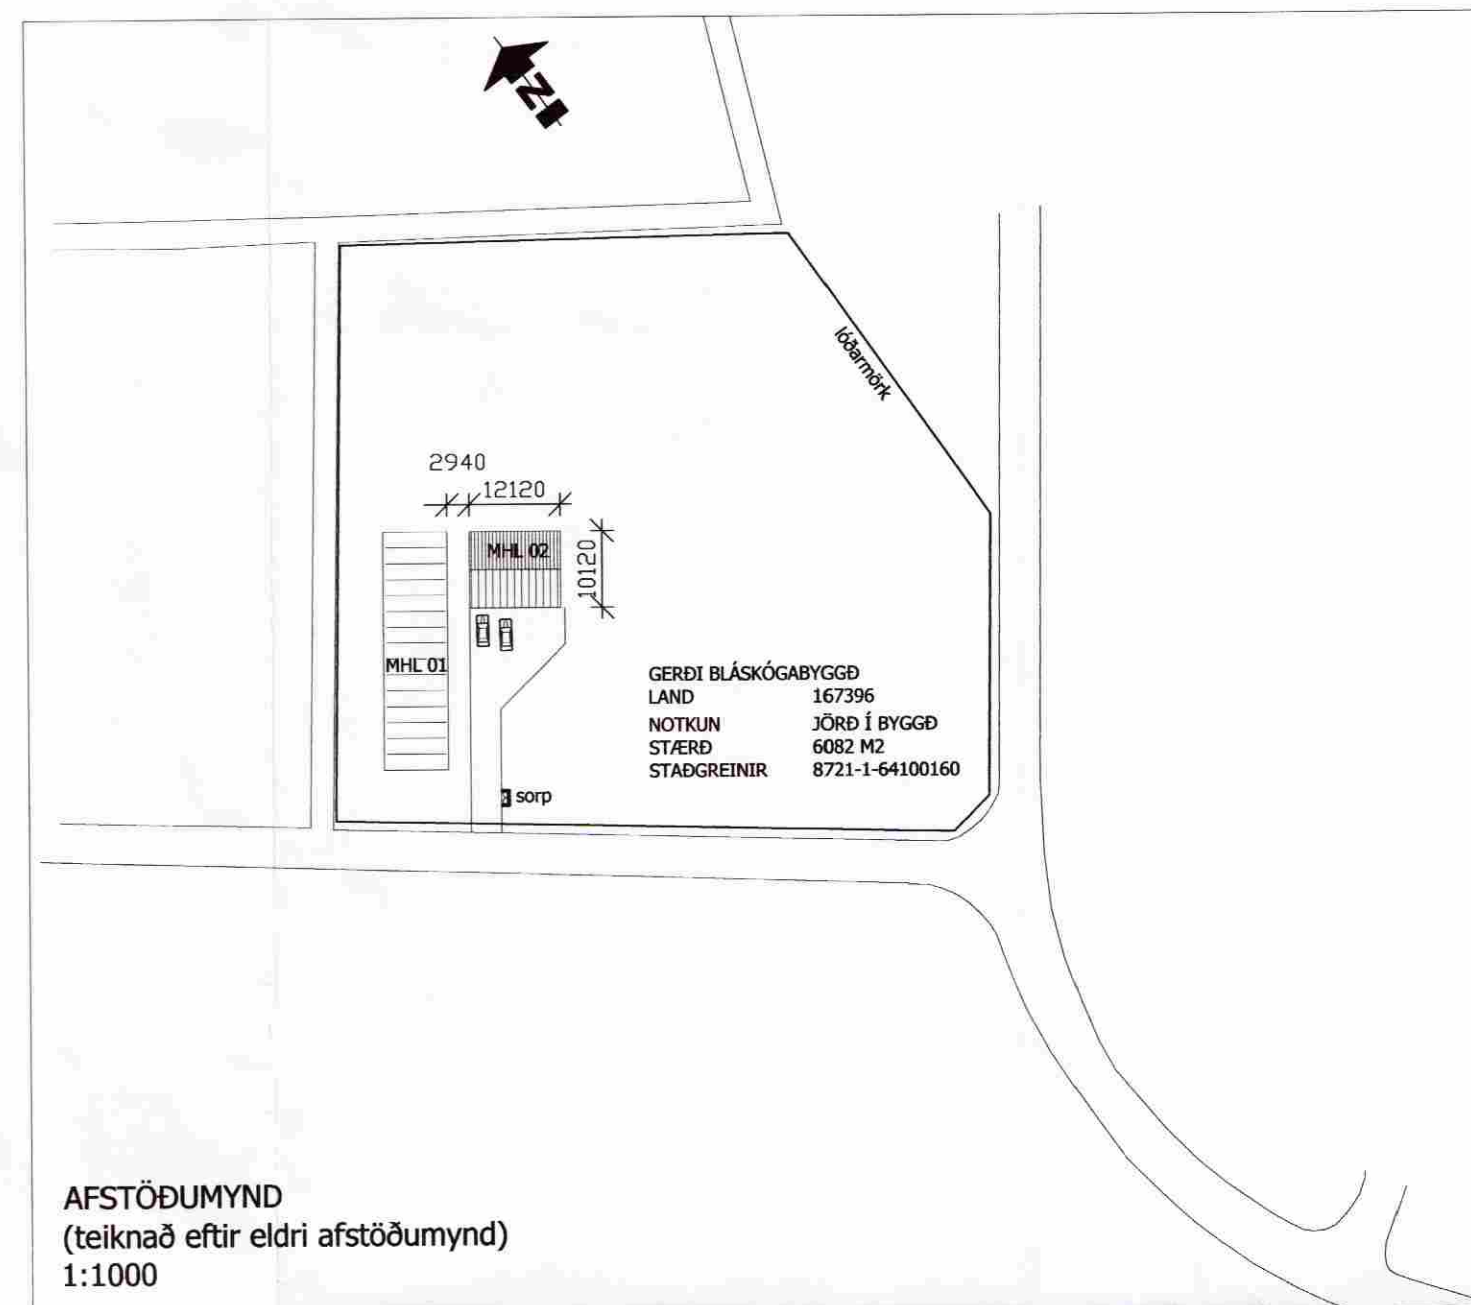

AFSTÖÐUMYND
(teiknað eftir eldri afstöðumynd)
1:1000

Skráningartafla: Gerði, Bláskógabyggð					Skrásetjari: Jón Friðrik Matthíasson												
Landnúmer: 167396					Kennitala: 021171-5069												
Matshlutanúmer: 02					Útgáfa: 4.01b Dags.: 3.2.2009												
Uppskipting og lýsing					Stærðir												
D0 Lokun	D1 Rými hæð-röð	D2 Notkun texti	D3 Höfuð-flokkun	D4 Eignar-hald	D5 Botnflötur m ²	D5M Milliflötur m ²	D6 Stigar m ²	D7 Op m ²	D8 Brúttóflötur m ²	D9 Brúttóflötur sh < 1,8	D10a Salarhæð min	D10b Salarhæð max	D11 Brúttó rúmmál m ³	D12 Nettóflötur m ²	D16 Birt flatarmál m ²	Reiknitala skiptarúmmáls	D17 Skiptarúmmál m ³
Matshluti					122,7	0,0	0,0	0,0	122,7	0,0			472,4	106,3	122,7		387,995
Botn													24,5				
A	01 0101	1. hæð íbúð	N	0101	122,7 122,7	0,0	0,0	0,0	122,7 122,7	0,0	3,00	4,30	447,9 447,9	106,3 106,3	122,7 122,7	3,65	387,995
Athugasemdir																	
Sameignir sumra																	
Eignarhald																	
	Eignar-hald	Notkun texti	Birt flatarmál m ²	Skiptarúmmál Séreign m ³	Skiptarúmmál Séreign og sameign m ³												
	0101	íbúð	122,7	387,995	387,995												
	Alls		122,7	387,995	387,995												

GERÐI, BLÁSKÓGABYGGÐ
REYNDAR/ADALUPPDRÁTTUR
ÍBÚÐARHÚSNÆÐI

TEIKNING-NR. 100

SKRÁNINGARTAFLA
AFTÖÐUMYND 1:1000

VERK-NR. 09001 | TÍÐNÆM: JFM | TEGNING: JFM | VEFNÆM: | DAGS: 03.02.2009

ÁSTUR ADALUPPDRÁTTUR: *Jón Friðrik Matthíasson*

JÓN FRÍÐRIK MATTHÍASSON 021171-5069

M2 TEIKNISTOFA EHF - KT: 690506-0680
EYRAVEGI 32. 800 SELFOSS
S: 482 4050 / 861 4052

JÓN FRÍÐRIK MATTHÍASSON - BYGGINGAÆRÆÐINGUR BFÍ - JFM@M2TEIKNISTOFA.IS
ADALUPPDRÆTTIR - SKIPLÖG - RÁÐGJÖF - EIGNASKIPTAVÉIÐLÝSINGAR