
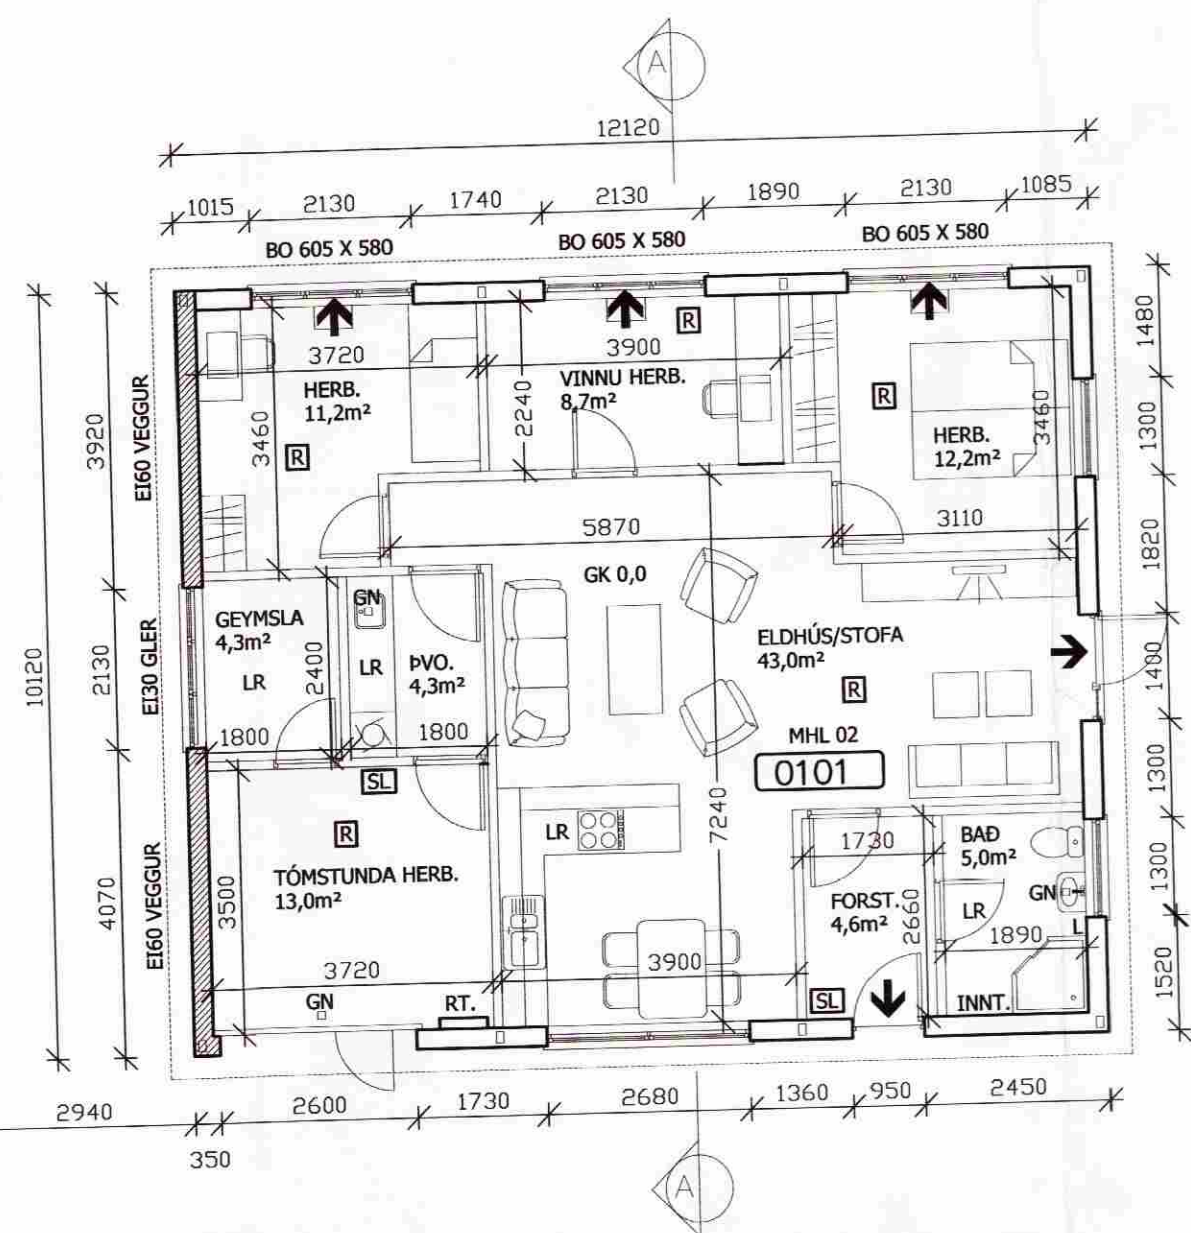


SAMPYKKT
 11 FEB. 2009
Ólafur Kjartansson
 Byggingafræðingur / Amessýslu og Flóahf.

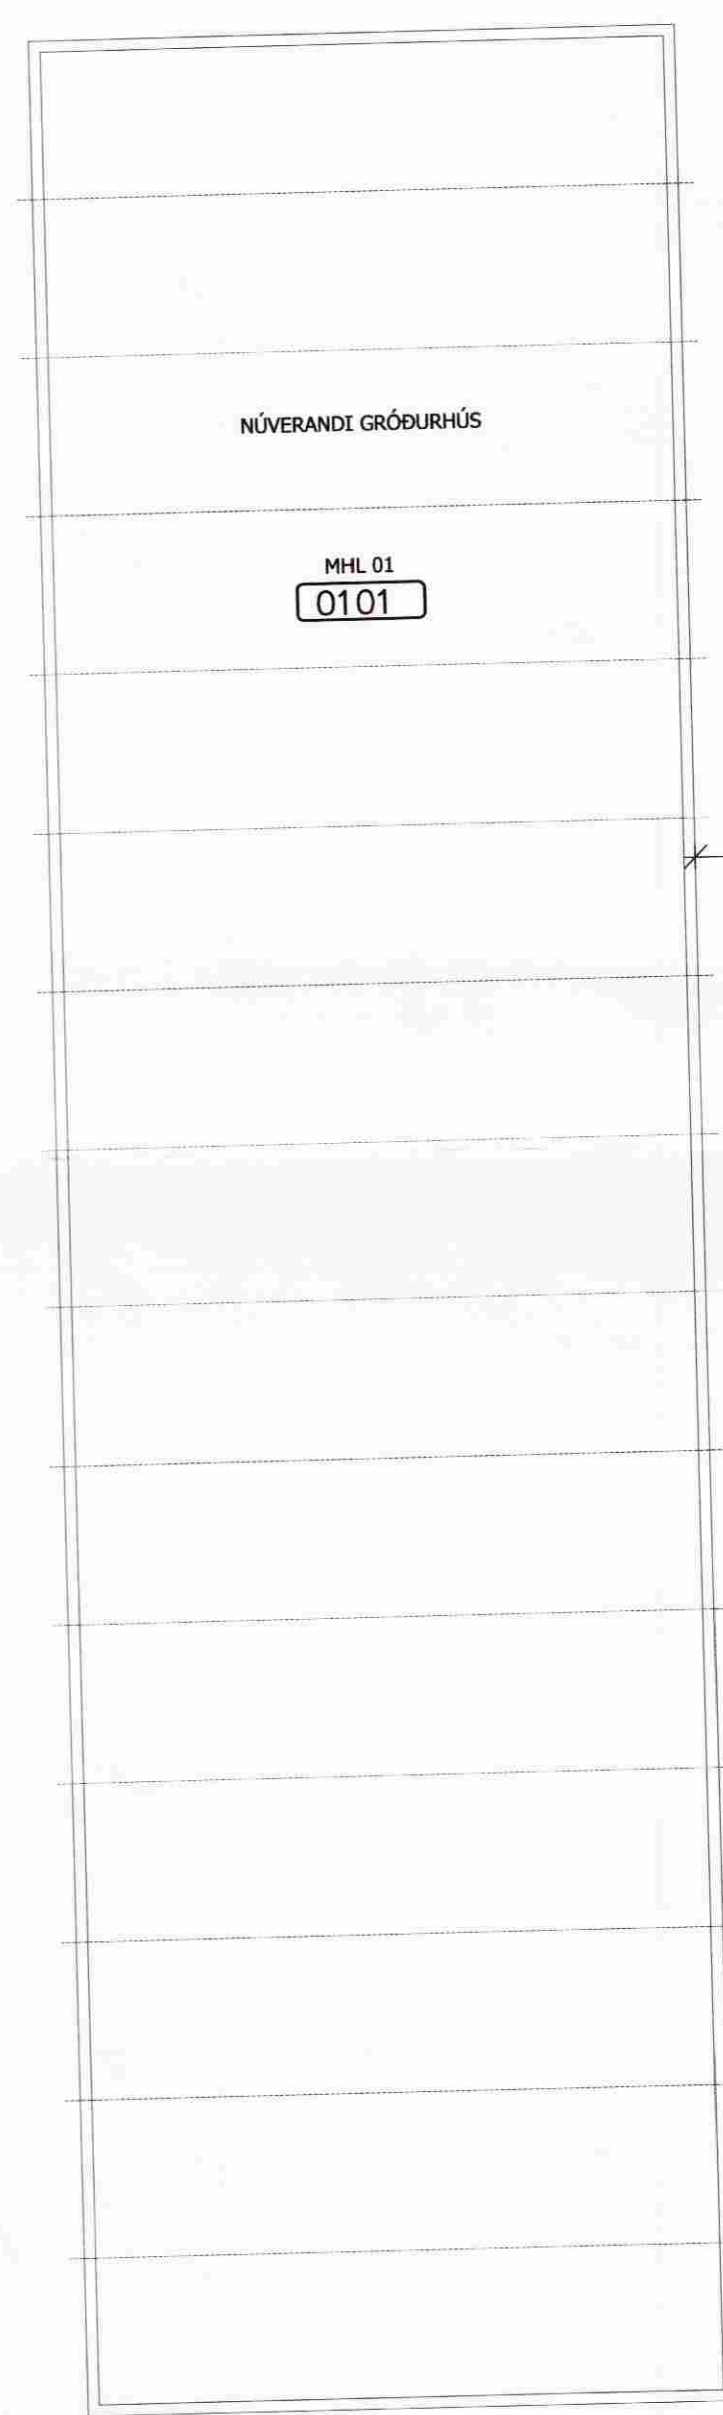

GERDI BLÁSKÓGABYGGÐ
 LAND 167396
 NOTKUN JÖRD Í BYGGÐ
 STÆÐ 6082 M2
 STADGREINIR 8721-1-64100160
 BRÚTTÓFLÖTUR 122,7 M2
 BRÚTTÓRÚMMÁL 472,4 M3
 BIRT FLATARMÁL 122,7 M2

BYGGINGALÝSING

ÓSKAD ER EFTIR AÐ BREYTA ÞÖKKUNARHÚSI Í ÍBÚÐARHÚSNÆÐI.
 UNDIRSTÖÐUR OG PLATA ERU ÚR STEINSTEYPU.
 BURÐARVRIKI ER ÚR STÁLROMMUM MEÐ TIMBURÁSUM Í ÞAKI OG VEGGJUM. KLÆTT AÐ INNAN MEÐ SPÓNARPLÖTUM OG AÐ UTAN MEÐ TRAPIZUKLÆDNINGU (A-EFNI).
 LÉTTIR INNVEGGIR VERDA ÚR STÁLSTÖÐUM, KLÆDDIR MEÐ GIFSI OG EINANGRÁÐIR Í GRIND MEÐ 50MM STEINULL.
 GLUGGAR ERU MÁLAÐIR TIMBURGLUGGAR
 ÞAK ER BÁRUJÁRNKLETT TIMBURÞAK, EINANGRÁÐ MEÐ 150MM STEINULLA Á MILLI SPERRA. SETJA SKAL UPP 50MM GRIND Í LOFT OG ÆTETA VIÐ 50MM EINANGRUN. LOFT ERU UPPTÆKIN
 NEYSLUVATNSLAGNIR ERU UTANÁLIGGJANDI
 UPPHITUN ER MEÐ OFNUM OG LAGNIR UTANÁLIGGJANDI.
 LOFTRÆSA SKAL "LR" MERKT RÝMI SAMKVÆMT REGLUGERÐ.
 SETJA SKAL UPP FASTAN BEKK UNDIR BJÖRGUNAROP (gr.159.4)
 NORÐ-VESTUR VEGGUR SKAL VERA EI60 BRUNAVEGGUR OG SETJA SKAL EI30 GLER Í GLUGGA.

KÓLNUNARTÖLUR:


	U-GILDI	ÓPEKKT
BOTNPLATA:	?	150MM STEINULL
ÚTVEGGIR	0,3	TVÓFALT K-GLER
GLUGGAR	2,0	
HURÐIR	3,0	
ÞAK	0,2	200MM STEINULL

SKÝRING TÁKNA

BO	BJÖRGUNAROP
EI60	ELDVARNARVEGGUR
EC30	ELDVARNARHURÐ
GN	GÓLFNÍÐURFALL
GK	GÓLF KÓTI Á GRUNNMYND
21,4	KÓTI Á SNIDMYND / ÚTLITI
L	LÆSTUR LYFJASKÁPUR
LR	LOFTRÆSING
R	REYKSKYNJARI
SB	STEYPIBÁÐ
SL	SLÖKKVIÐEKI
DN	ÞAKNÍÐURFALL

NOTEYNINGAR NÚMER

ÖLL MÁL ERU Í MM NEMA ANNAD SÉ TEKID FRAM
 GÓLFKÓTI ER AFSTÆÐUR

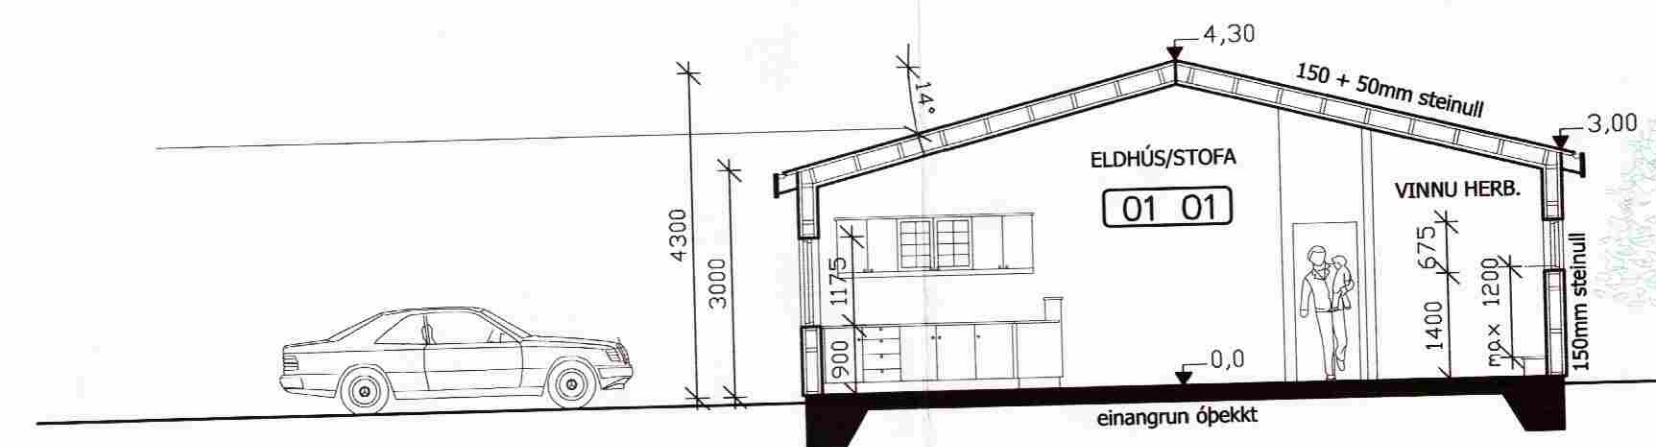

SNID A-A
 1:100

GERDI, BLÁSKÓGABYGGÐ
 REYNDAR/ÁDALUPPDRATTUR
 ÍBÚÐARHÚSNÆÐI

TEKING NÚM. **101**

GRUNNMYND
 SNID A-A

SKÝRINGAR

VERK NÚM.	HAMMAD	TEKING	YFIRFARID	DAÐI
09001	JFM	JFM		03.02.2009

ÁSETTAN ÁDALUPPDRATTUR: *Jón Fríðrik Matthíasson*

JÓN FRÍÐRIK MATTHÍASSON 021171-5069

M2 TEIKNISTOFA EHF - KT: 690506-0680
 EYRAVEGI 32. 800 SELFOSS
 S: 482 4050 / 861 4052

JÓN FRÍÐRIK MATTHÍASSON - BYGGINGAFRÆÐINGUR BÍ - JFM@M2TEIKNISTOFA.IS
 ÁDALUPPDRETTIR - SKIPULÖG - RÁÐGJÖF - EIGNASKIPTAÝFIRLÝSINGAR